


Undirritun samráðingarráðgjafa:

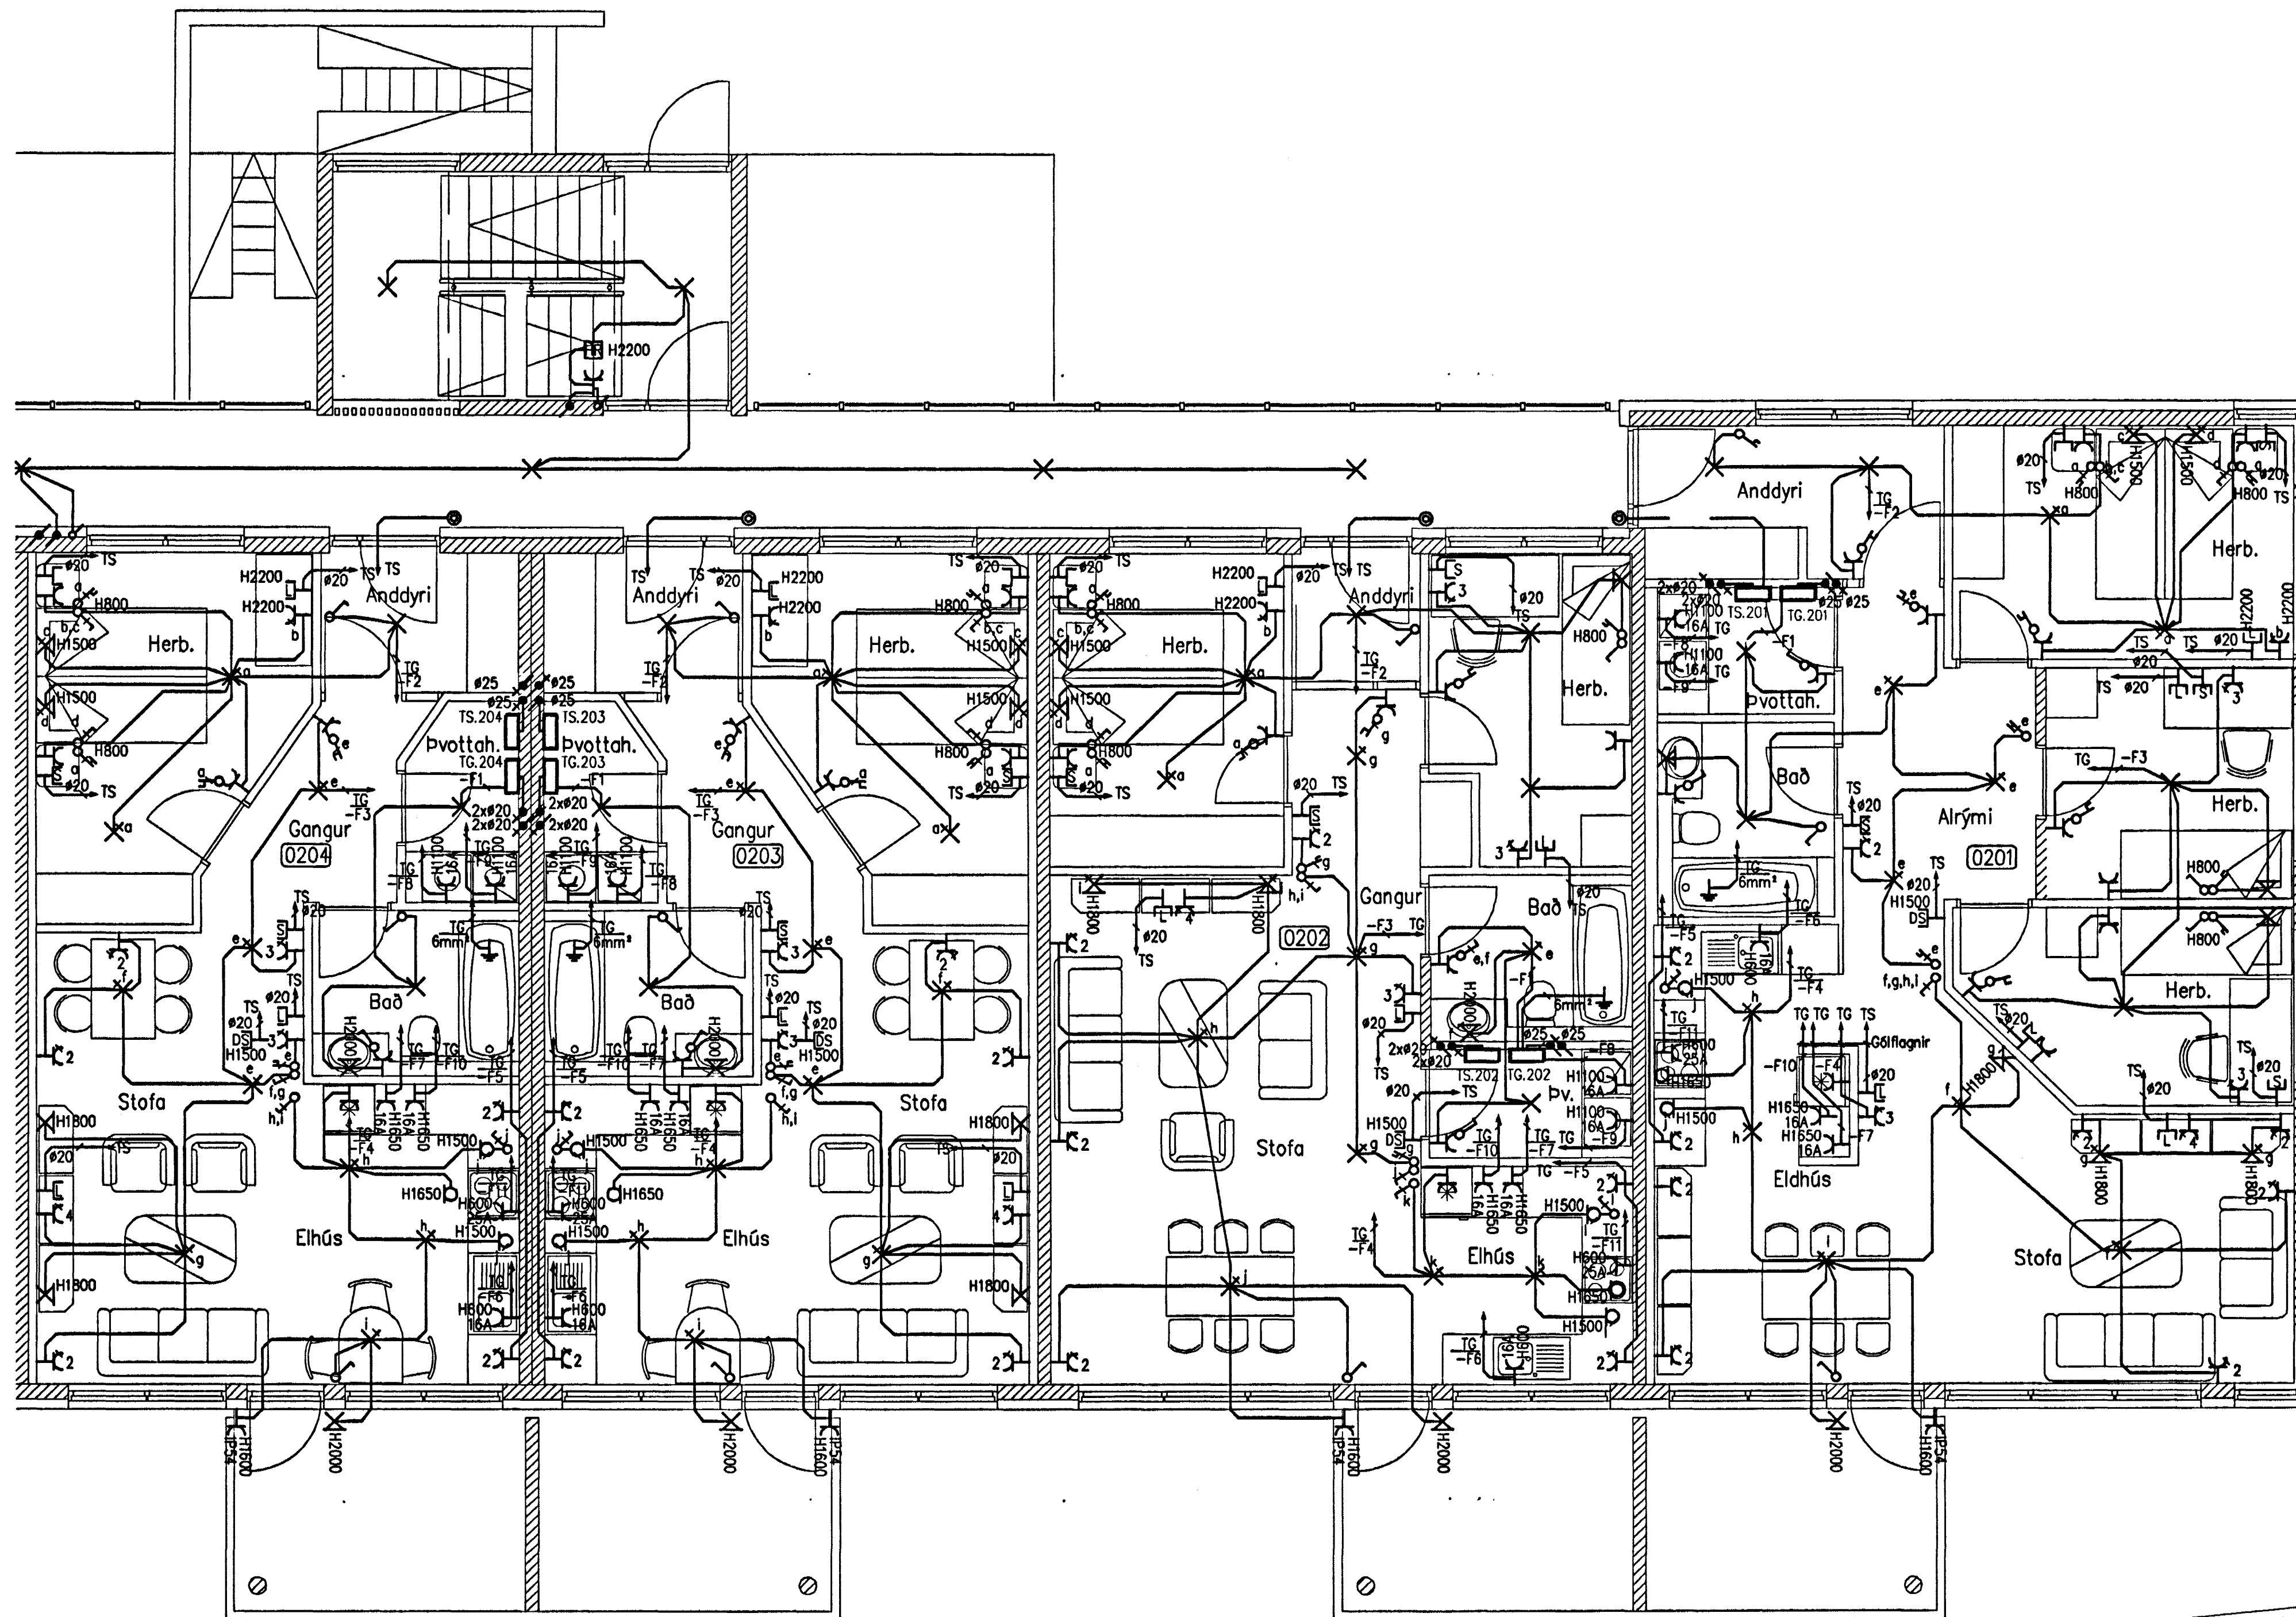

S.p. SAMR.H.
 Jóni G. Þórunn

Byggingafultrúi Hafnarfjarðar
 Afgreitt þann
 01. JULÍ 2005
 JG

Br.	Doga.	Breyting	Br.	Sp.

DREKAVELLIR 20
 221 HAFNARFIRÐI
 GRUNNMYND 3.HÆÐ
 LÁGSPENNA, SMÁSPENNA 2/2

Elys		Englahlíð 5 221 Hafnarfirði sí. 555-4750 fsm. 897-6530	
Hönnuð:	MBP	Teknuð:	MBP
Sampykkt:	<i>Þórunn</i>	Tilfarir:	PKK
Tölvuskýr:		Kl.:	040851-4969
Mkv:	1:50	Blöðstærð:	A1
Doga:	02-05-2005	Nr.:	6302

