


Undirritun samráðingarráðgjafa:

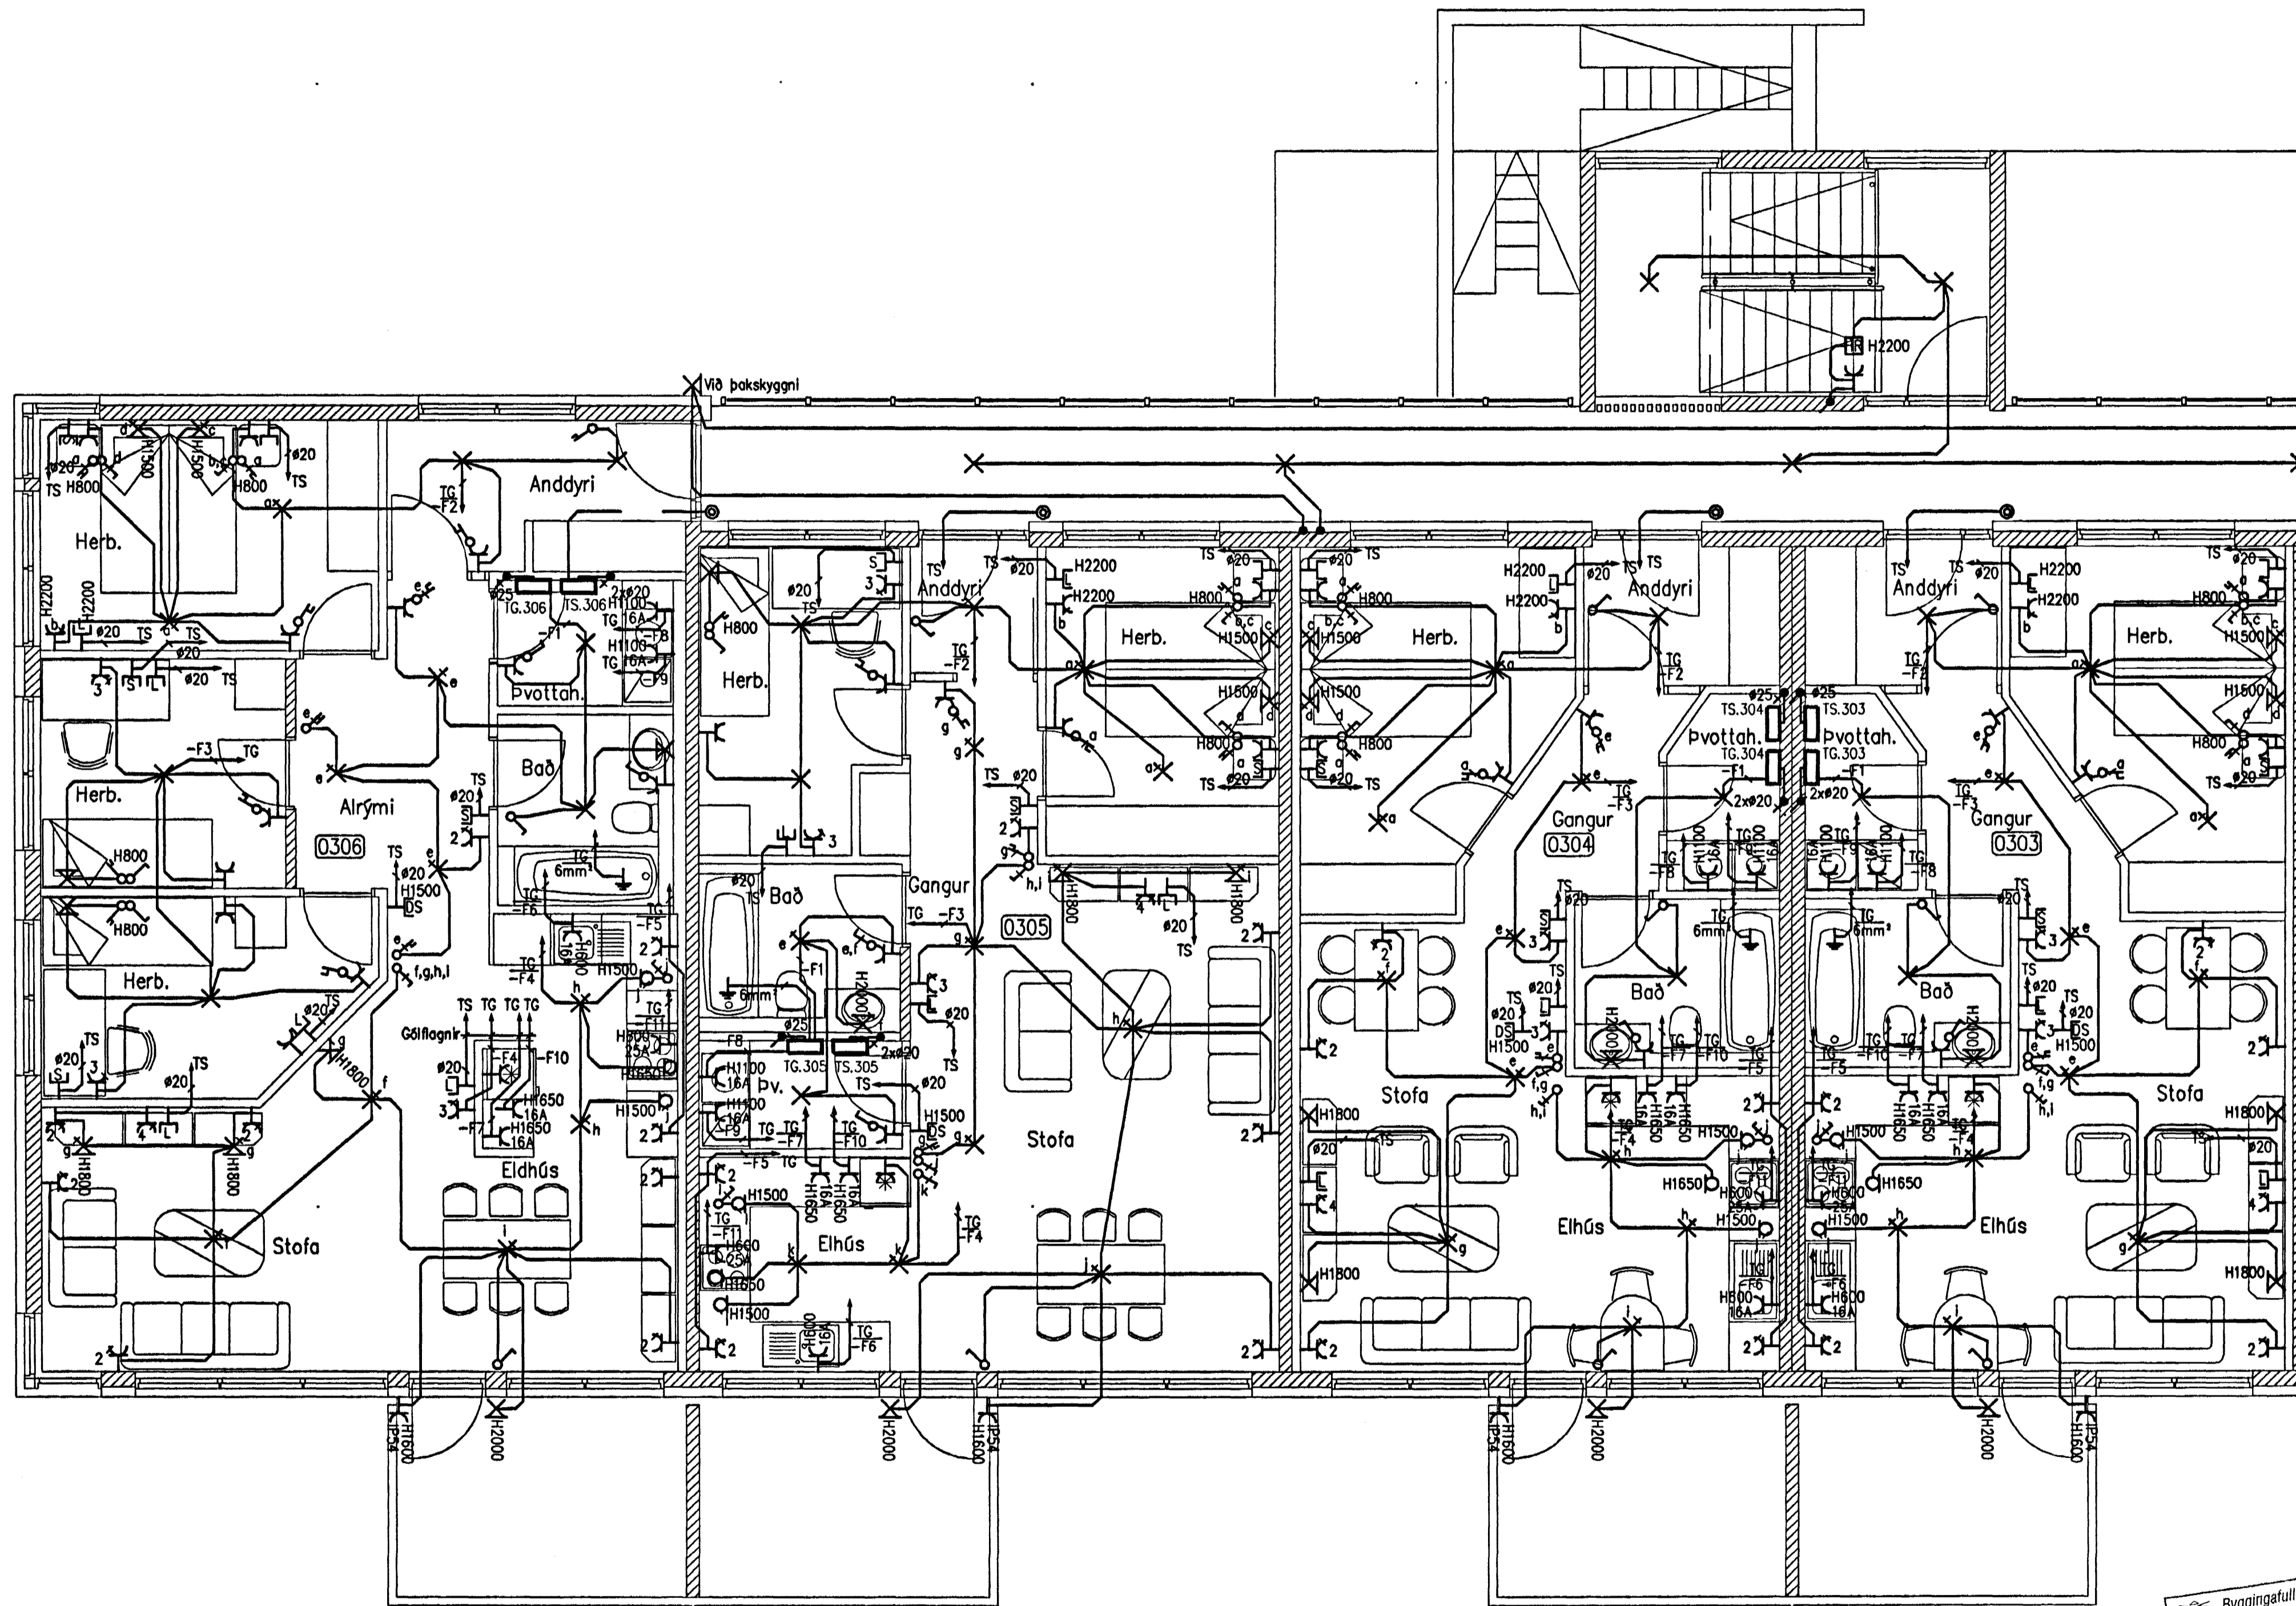

smr. smr.H.  
 Angi S. Þórunn

Byggingatillit Hattarjarðar  
 Alfreitt þann  
 01 JULI 2005

Br.	Daga	Breyting	Br.	Sp.

**DREKAVELLIR 20**  
 221 HAFNARFIRÐI  
 GRUNNMÝND 3.HÆÐ  
 LÁGSPENNA, SMÁSPENNA 1/2

**Elys** Engjahlíð 5 221 Hafnarfirði  
 Rafsagnatekningar s. 555-4750 gsm. 897-6530

Hannað: MBÞ    Teknað: MBÞ    Yfirleitt: ÞKK  
 Samþykkt: Þórunn K    Númer: 040851-4969  
 Töluatriði:  

Mkv. 1:50    Blöðstærð: A1  
 Daga: 02-05-2005    Nr.: 6301

