


Inntak lágspennu: 1xØ110mm PEH
 Inntak smáspennu: 2xØ50mm PEH
 Lóðarlýsing: 2xØ25mm PEH
 Inntakspípur ná út fyrir lóðarmörk.

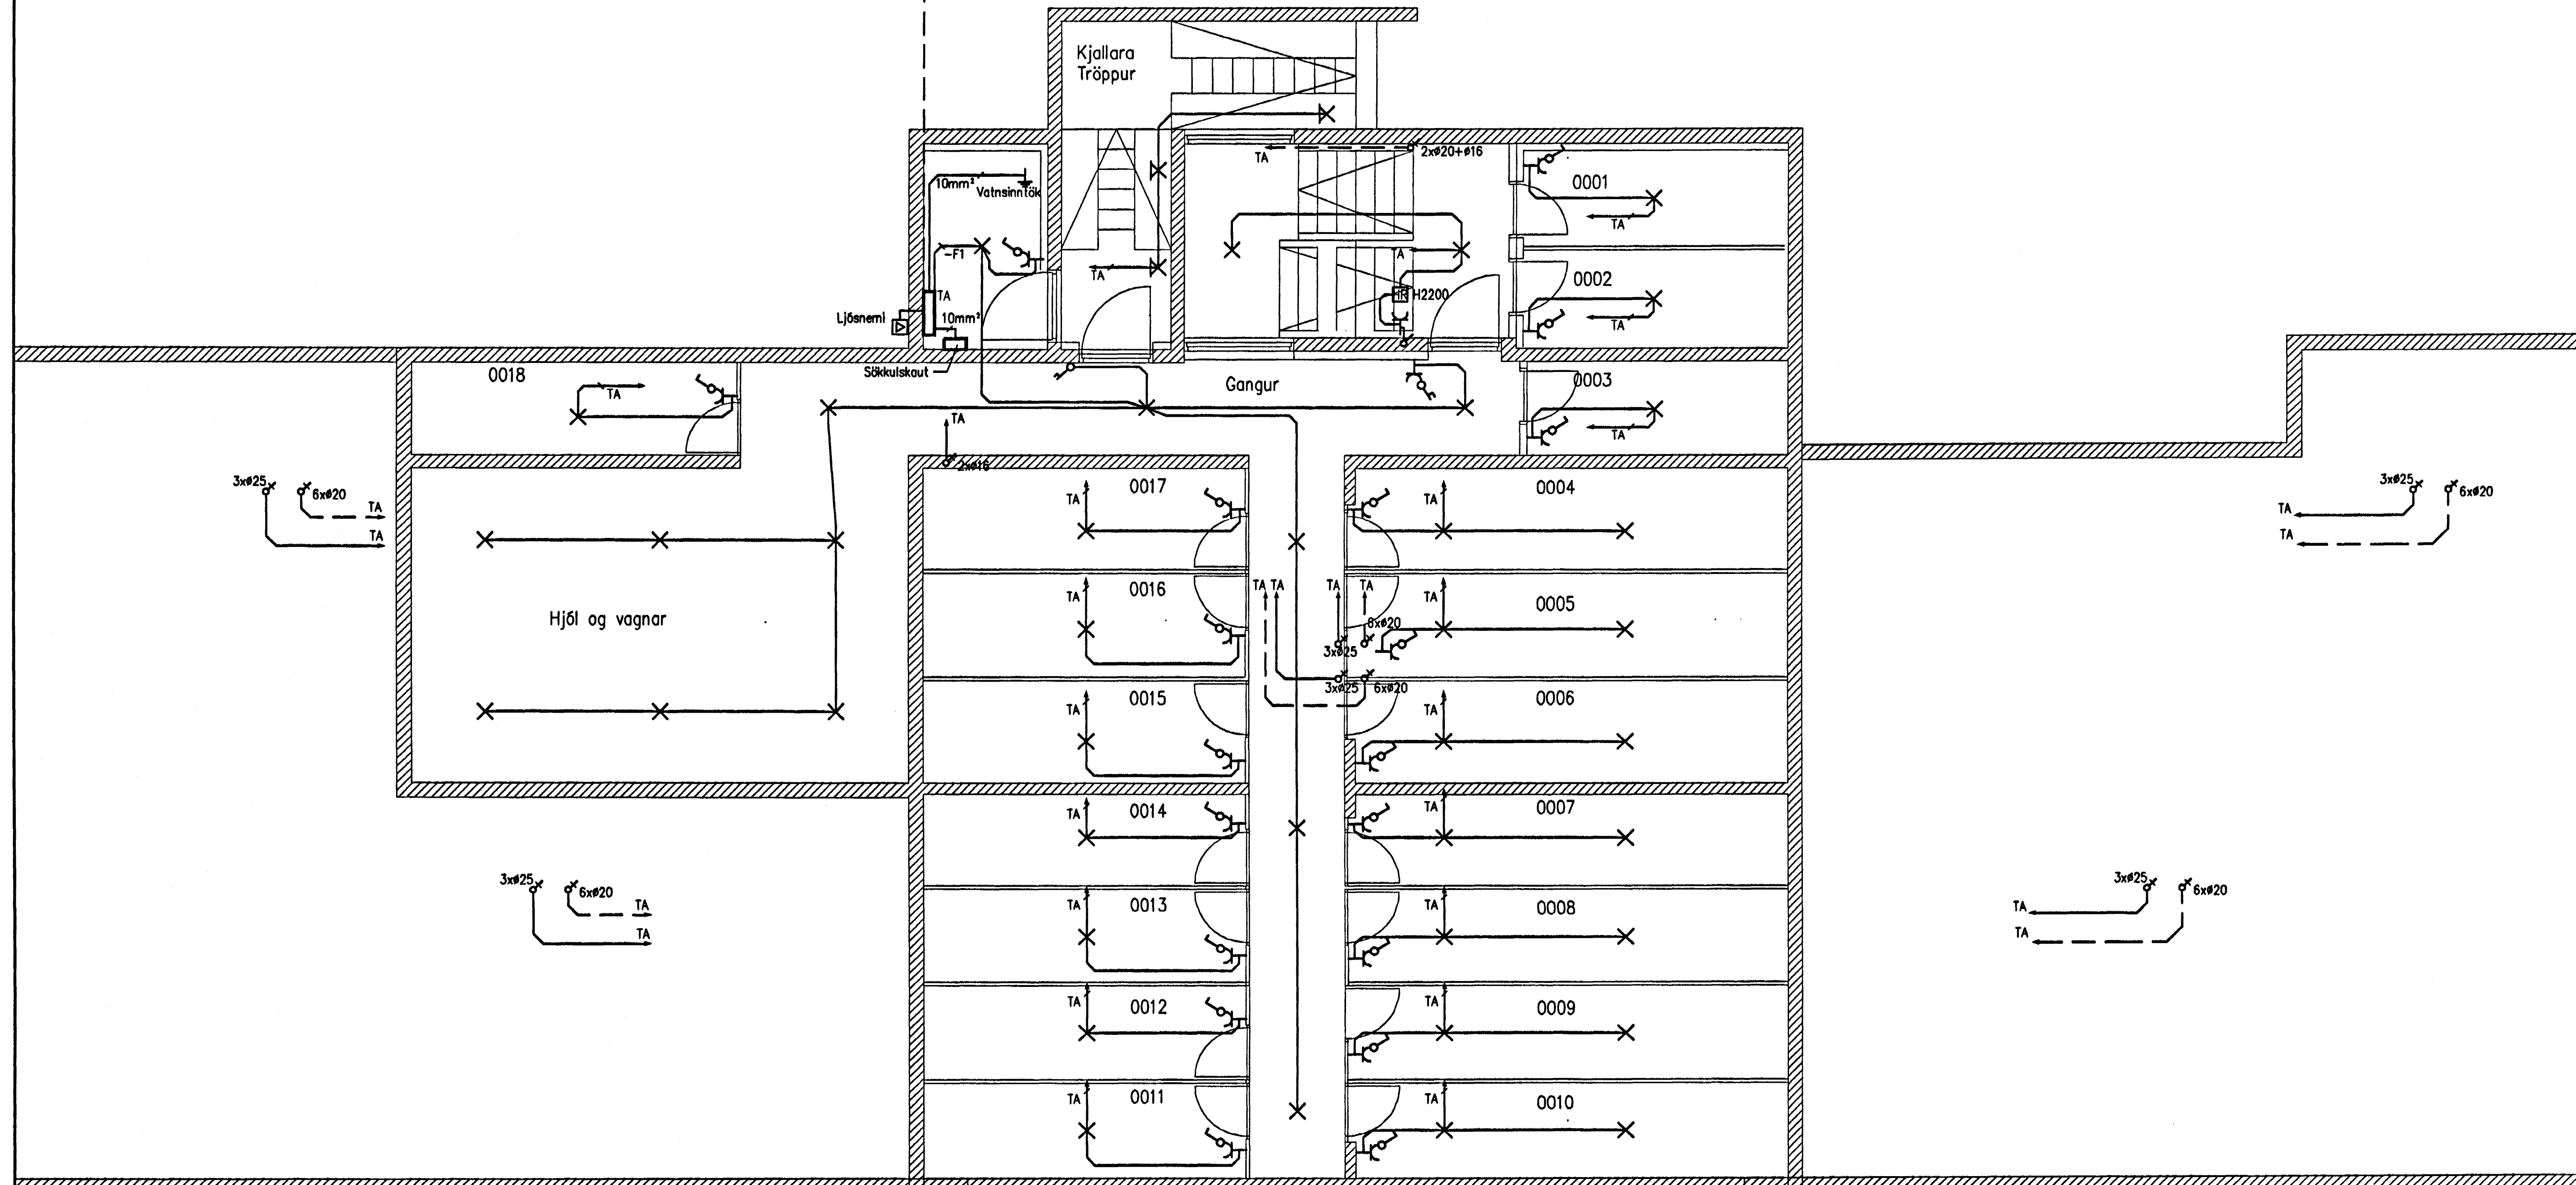

Undirritun samráðingarráðgjafa

*S.p. SARTREK.
 Arni G. Kinnun*

Byggingafræðingur
 Alvarlegt bann
 01 JULI 2005

Br.	Dags.	Breyting	Br.	Sp.
DREKAVELLIR 20 221 HAFNARFIRÐI GRUNNMYND KJALLARA LÁGSPENNA, SMÁSPENNA				
Elys Engjahlíð 5 221 Hafnarfirði Raftæknatekningar s. 555-4750 gsm. 897-6530				
Manndi:	MBP	Teknaði:	MBP	Vörðun:
Sambýskitt:	Þórunn K		Kl.:	040851-4969
Tekuskrif:				
Mkv.	1:50	Blöðstærð:	A1	
Dags:	02-05-2005	Nr.:	6011	

