

Skýringar hitalögn.

Í gólfhitakerfi komi plaströr viðurkennt af RB til þessarra nota, vidd 20 mm. Millibil milli röra eru sýnt á teikningu. Steypulag ofan á rör skal vera minnst 70 mm.

Stýring á hitagjöf fer fram með þráðlausu hitanema (termóstati) staðsettum hæð 180 cm á vegg í sólstofu sem stýrir mótrola staðsettum í bílskúr sem sér um innspítingu inná gólfhitakerfið. Dæla staðsett í bílskúr sér um hringrás vatnsins.

VERKHÖNNUN EHF

Kirkjulundi 13 210 Garðabæ
Sími 5656900 Fax 5656910
Tölvupóstur: verkhonnun@simnet.is

Verkefni: **Miðvangur 108 Hafnarfirði**
Sólstofa

Verkefni nr: 623

Teikning nr: 201


Helti: Gólfhitakerfi

Mælikvarði: 1:50

Dagsetning: 28. júní 2005

Hannað: Sveinn Ingólfsson

Samþykkt:

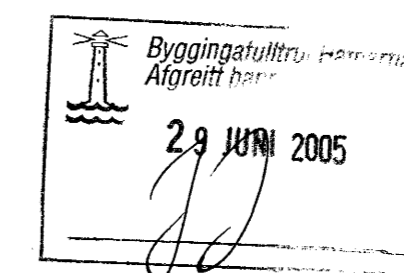

Sveinn Ingólfsson