



HÚS C  
BRUNAVIÐVÖRUNARKERFI - KERFISMYND

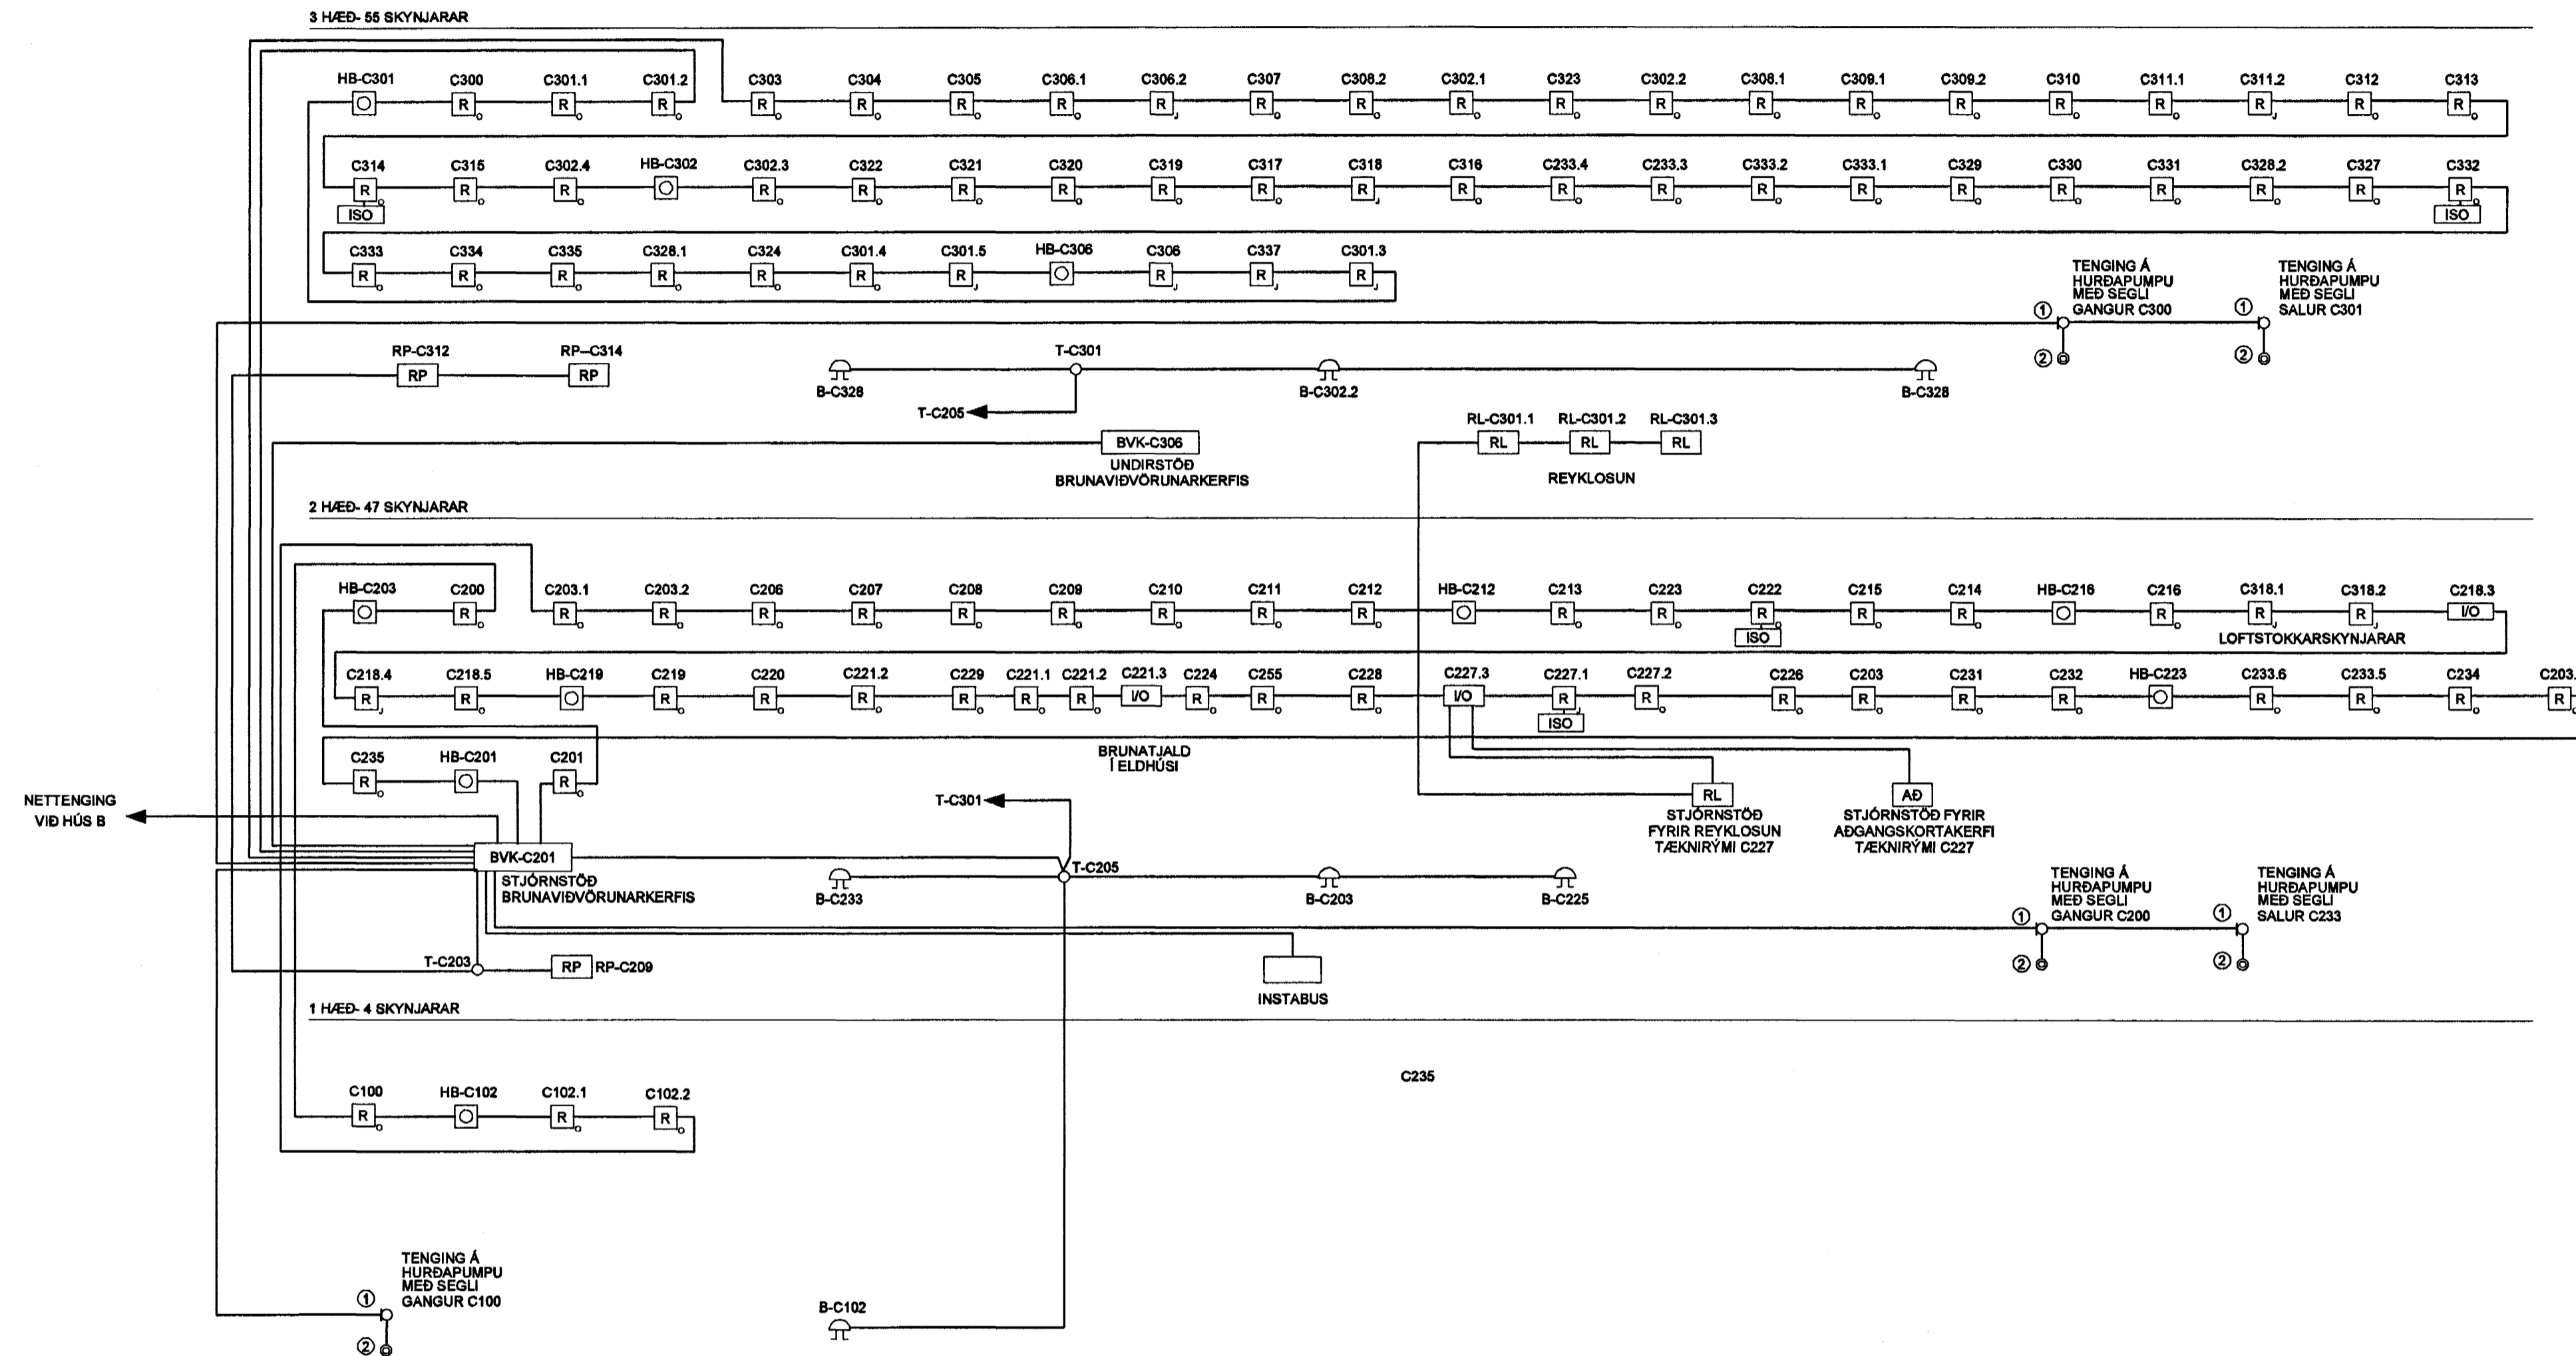


Byggingafultrúi Hafnarfjarðar  
Algreitt bann  
29 JUNI 2005

FLENSBORGARSKÓLI

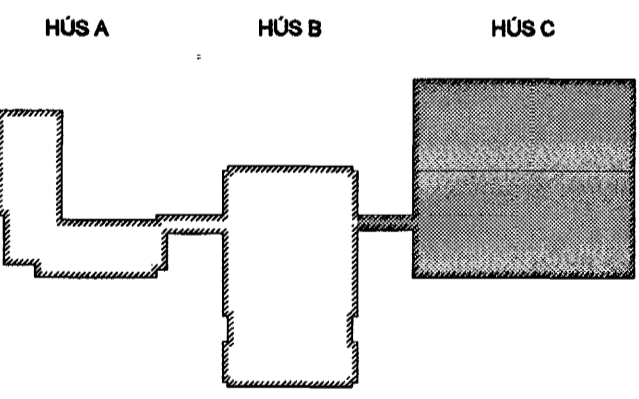

*Hanna Þórunn*

Útg. Daga: Skýring: Hanna Þórunn

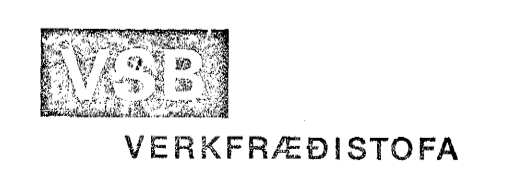

BÆJARHALNI 20 · 220 HAFNARFJÖRÐUR · KENNIT. 710796-2896

Aflun sérhöfundur  
ÖRN GUDMUNDSSON, KT. 220961-2739

Verkfall  
BREKKUGATA 19  
HAFNARFJÖRÐUR

Verkhúsi  
RAFKERFI  
KERFISMYND  
BRUNAVIÐVÖRUNARKERFI

Hannað KGI	Telnað KGI	Yfirfarið	Kvarði - / A1	Síða -
Daga 03.05.2005	Verkhúsi 04291	Telning Y-R5-K-1	Útgáfa	