HLJÓÐKERFI - KERFISMYND

FYRIRLESTRARSALUR C323

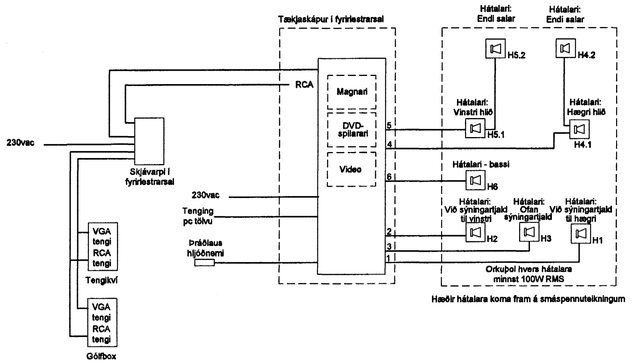

HLJÓÐKERFI - KERFISMYND

HÁTÍÐAR- OG MATSALUR

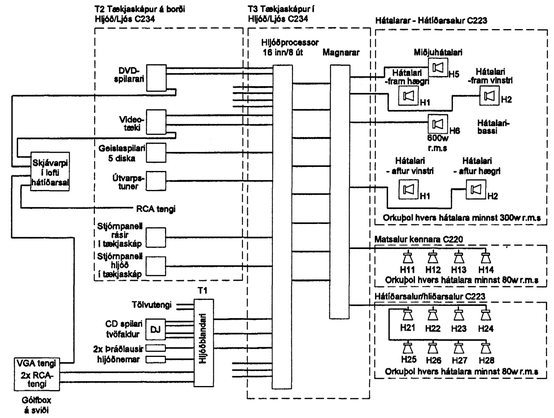

SKJÁVARPI-HLJÓÐKERFI - KERFISMYND

KENNSLUSTOFUR OG ENDAHERBERGI

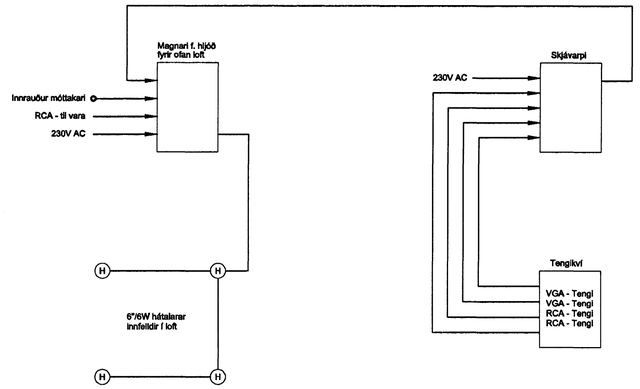

LOFTNETSKERFI - KERFISMYND

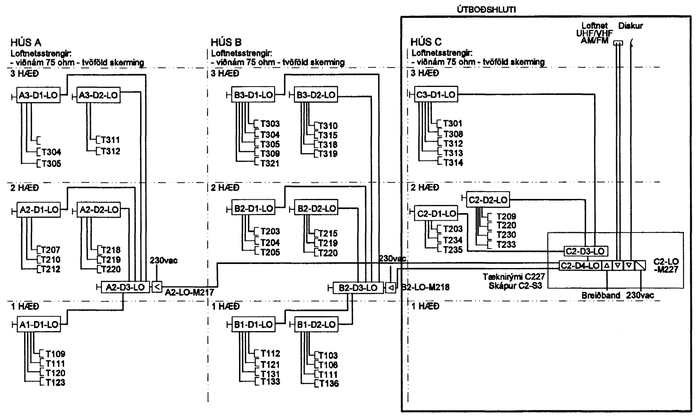

SKÓLABJÖLLU- OG KLUKKUKERFI - KERFISMYND

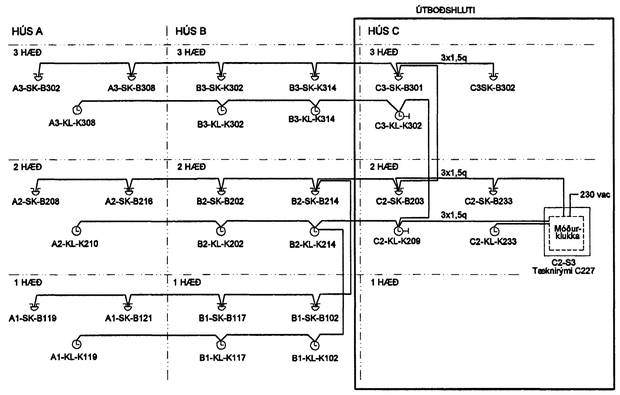

MYNDAVÉLAEFTIRLITSKERFI - KERFISMYND

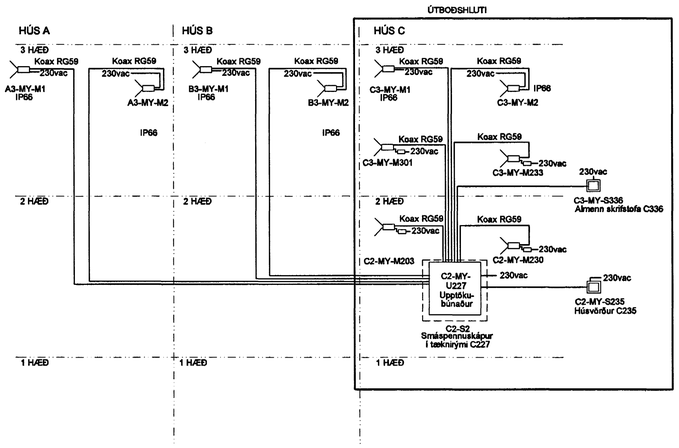

AÐGANGS- OG INNBROTAKERFI - KERFISMYND

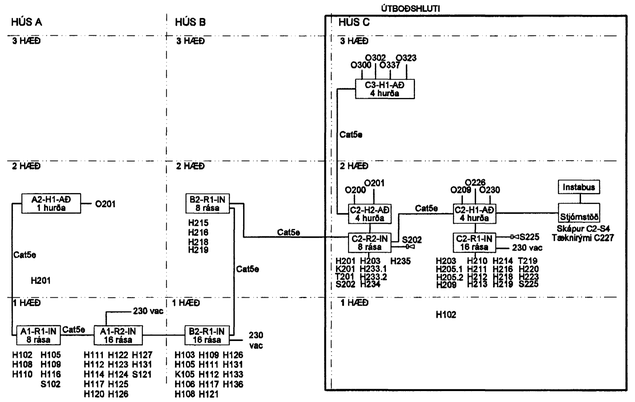

FS-KERFI - KERFISMYND

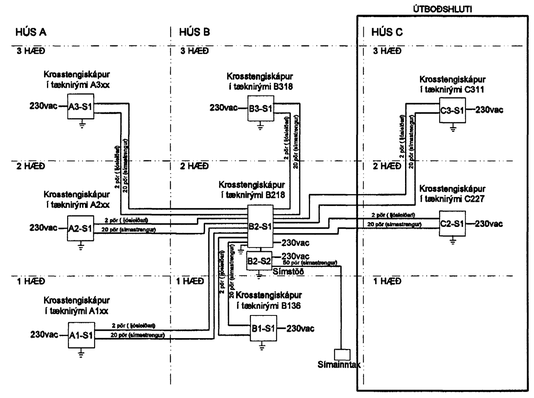

Byggingafulltrúi Hafnarfjarðar
Afgreitt þann
29 JÚNÍ 2005

FLENSBORGARSKÓLI

HÚS A HÚS B HÚS C

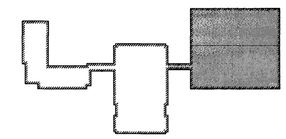

220235-4429

Útg.	Dags.	Skýring	Hannað/Yfirfarið

VSB VERKFRÆÐISTOFA

BÆJARHRAUNI 20 · 220 HAFNARFJÖRÐUR · KENNIT. 710796-2899

Áritun sérhönnuðar: ÖRN GUÐMUNDSSON, KT. 220961-2739

Verkheiti: BREKKUGATA 19 HAFNARFJÖRÐUR

Verkhluti: RAFKERFI KERFISMYNDIR

Hannað	Teiknað	Yfirfarið	Kvarði	Stöðv
KGÍ	KGÍ		- / A1	-

Dags.	Verkefnr	Teikning	Útgáfa
03.05.2005	04291	Y-R7-K-1	

S:\2004\04291\NRaf\Fullhaðarhönnun\Glókar_teikn\Y-R7-K-1.dwg