



Webmaster\werk\2004\04836\Project\04836\Sheets\04836 C-R1-G2-1.dwg

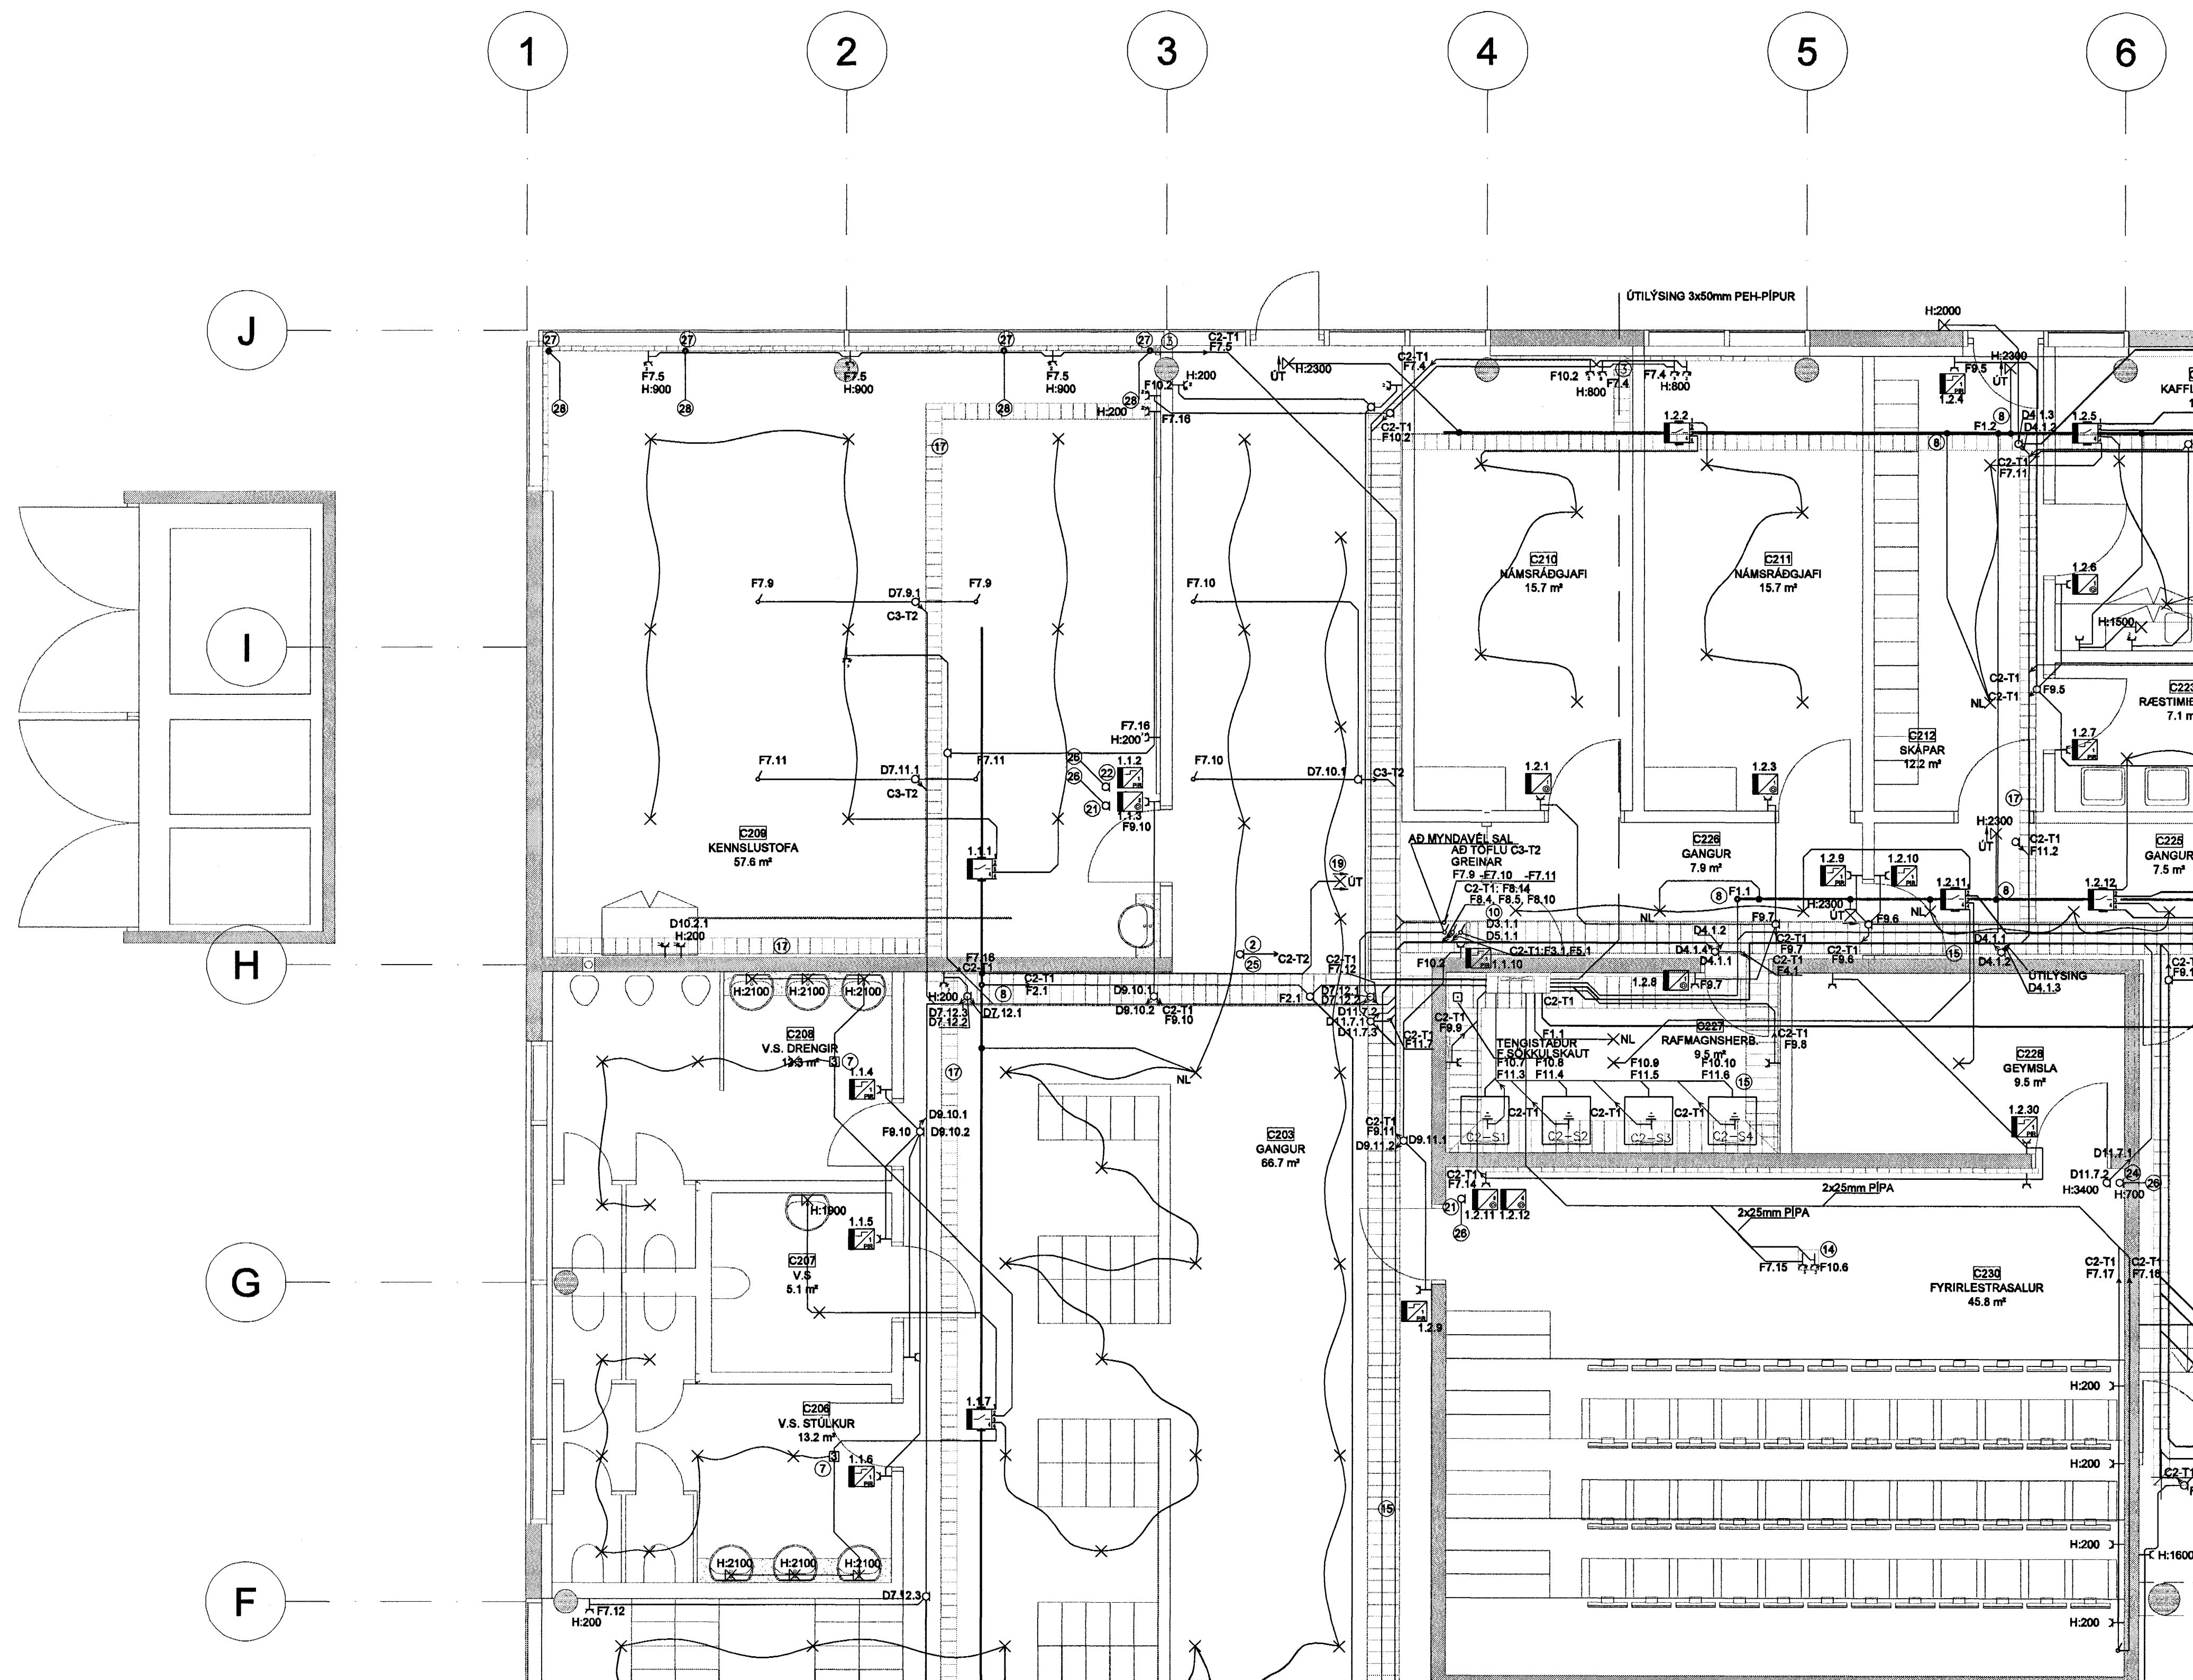

Byggingatillitri Hámarjarau.
Alfreitt þanc
29 JUNI 2005
[Signature]

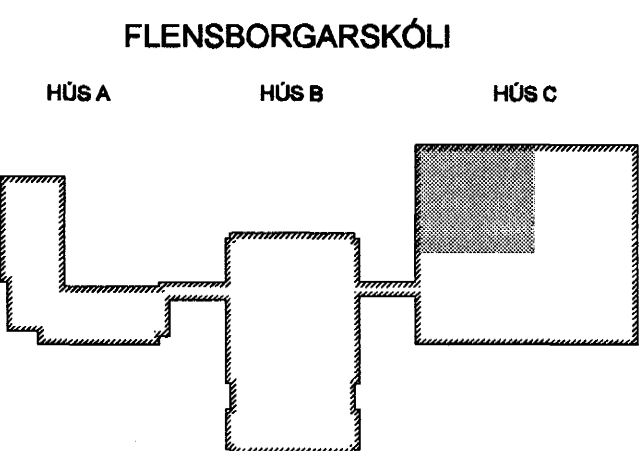

[Signature]

A 03.06.05 VERKTEKNIÐ
Útg. Daga: Skýring Hannað/Yfirfarð



BÆJARHRAUNI 20 · 220 HAFNARFJÖRÐUR · KENNIT. 710796-2899

Artun sérhönnuðar			
ÖRN GUÐMUNDSSON KT. 220961-2739			
Verkið			
BREKKUGATA 19			
HAFNARFJÖRÐUR			
Verkið			
RAFKERFI			
LÁGSPENNA			
GRUNNMYND - 2. HÆÐ NV			
Hannað	Teknað	Yfirfarð	Kvarði
BSG	BSG	ÖG	1:50 / A1
Daga:	Verkið	Tekning	Útgáfa
03.05.2005	04836	C-R1-G2-1	A