



\\wsmaster\verk\2004\04836\Project\04836\Sheets\04836 C-R1 G2-3.dwg

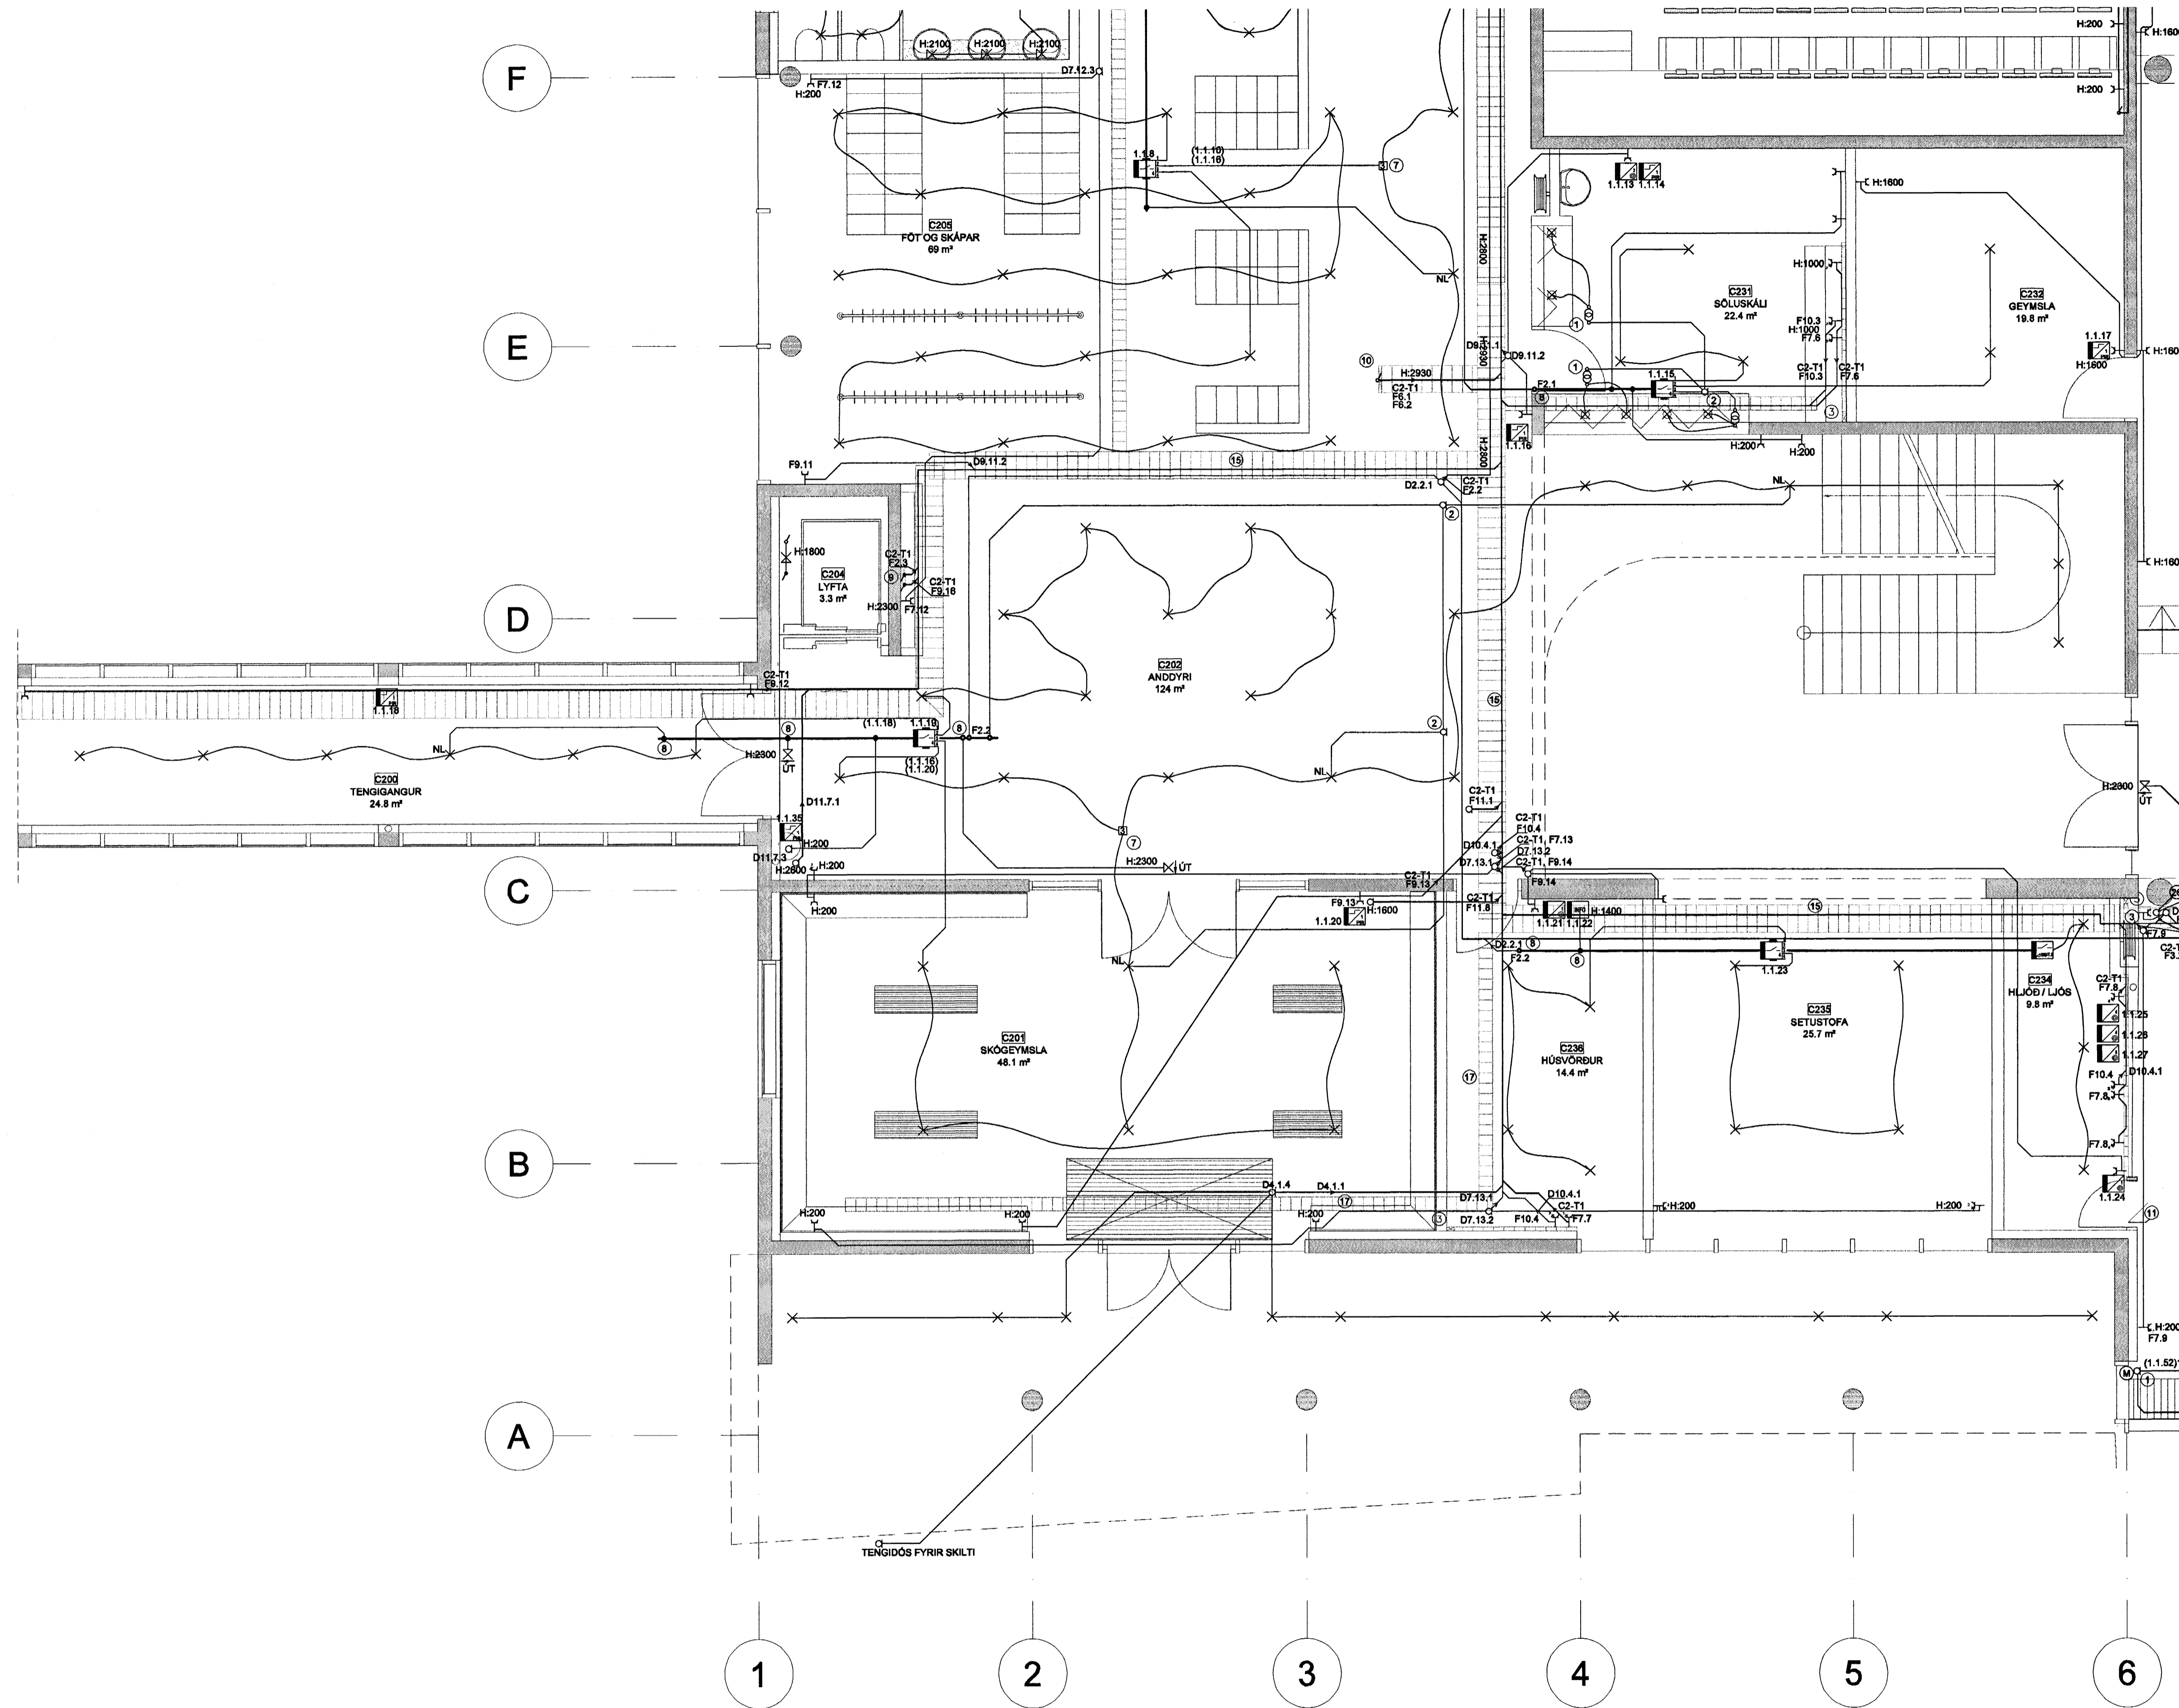

Byggingatulltrúi Hafnarfjarðar  
Algréitt þann  
29 JUNÍ 2005

FLENSBOGARSKÓLI

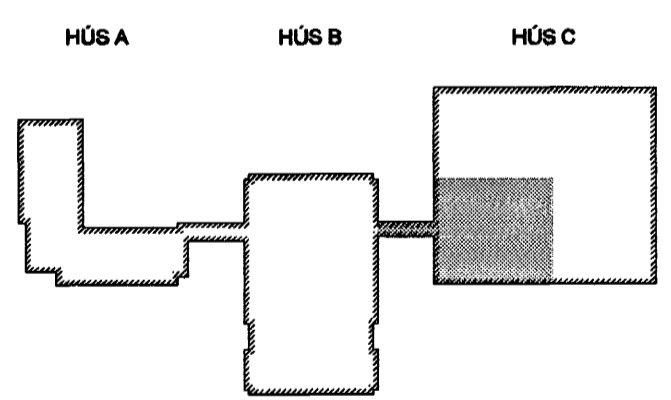

*Hannað/Virfirð*

A 03.06.05 VERKTEKNING  
Úg. Dags. Skýring Hannað/Virfirð

VERKFRÆÐISTOFA

BEIARHRAUNI 20 · 220 HAFNARFJÖRÐUR · KENNIT. 710786-2899

Áritun séðhönnuðar  
ÖRN GÜBUNDSSON KT: 220981-2739

Verkefni  
BREKKUGATA 19  
HAFNARFJÖRÐUR

Verkið  
RAFKERFI  
LÁGSPENNA  
GRUNNMYND - 2. HÆÐ SV

Hannað	Teknað	Yfirgöng	Kvart	Síða
BSG	BSG	ÖG	1:50 / A1	-
Dags	Verkefni	Tekning	Útgáfa	
03.05.2005	04836	C-R1 G2-3	A	