



\\webmaster\werk\2004\04836\Project\04836\Sheets\Rafragn\04836 C-R1 G3-1.dwg

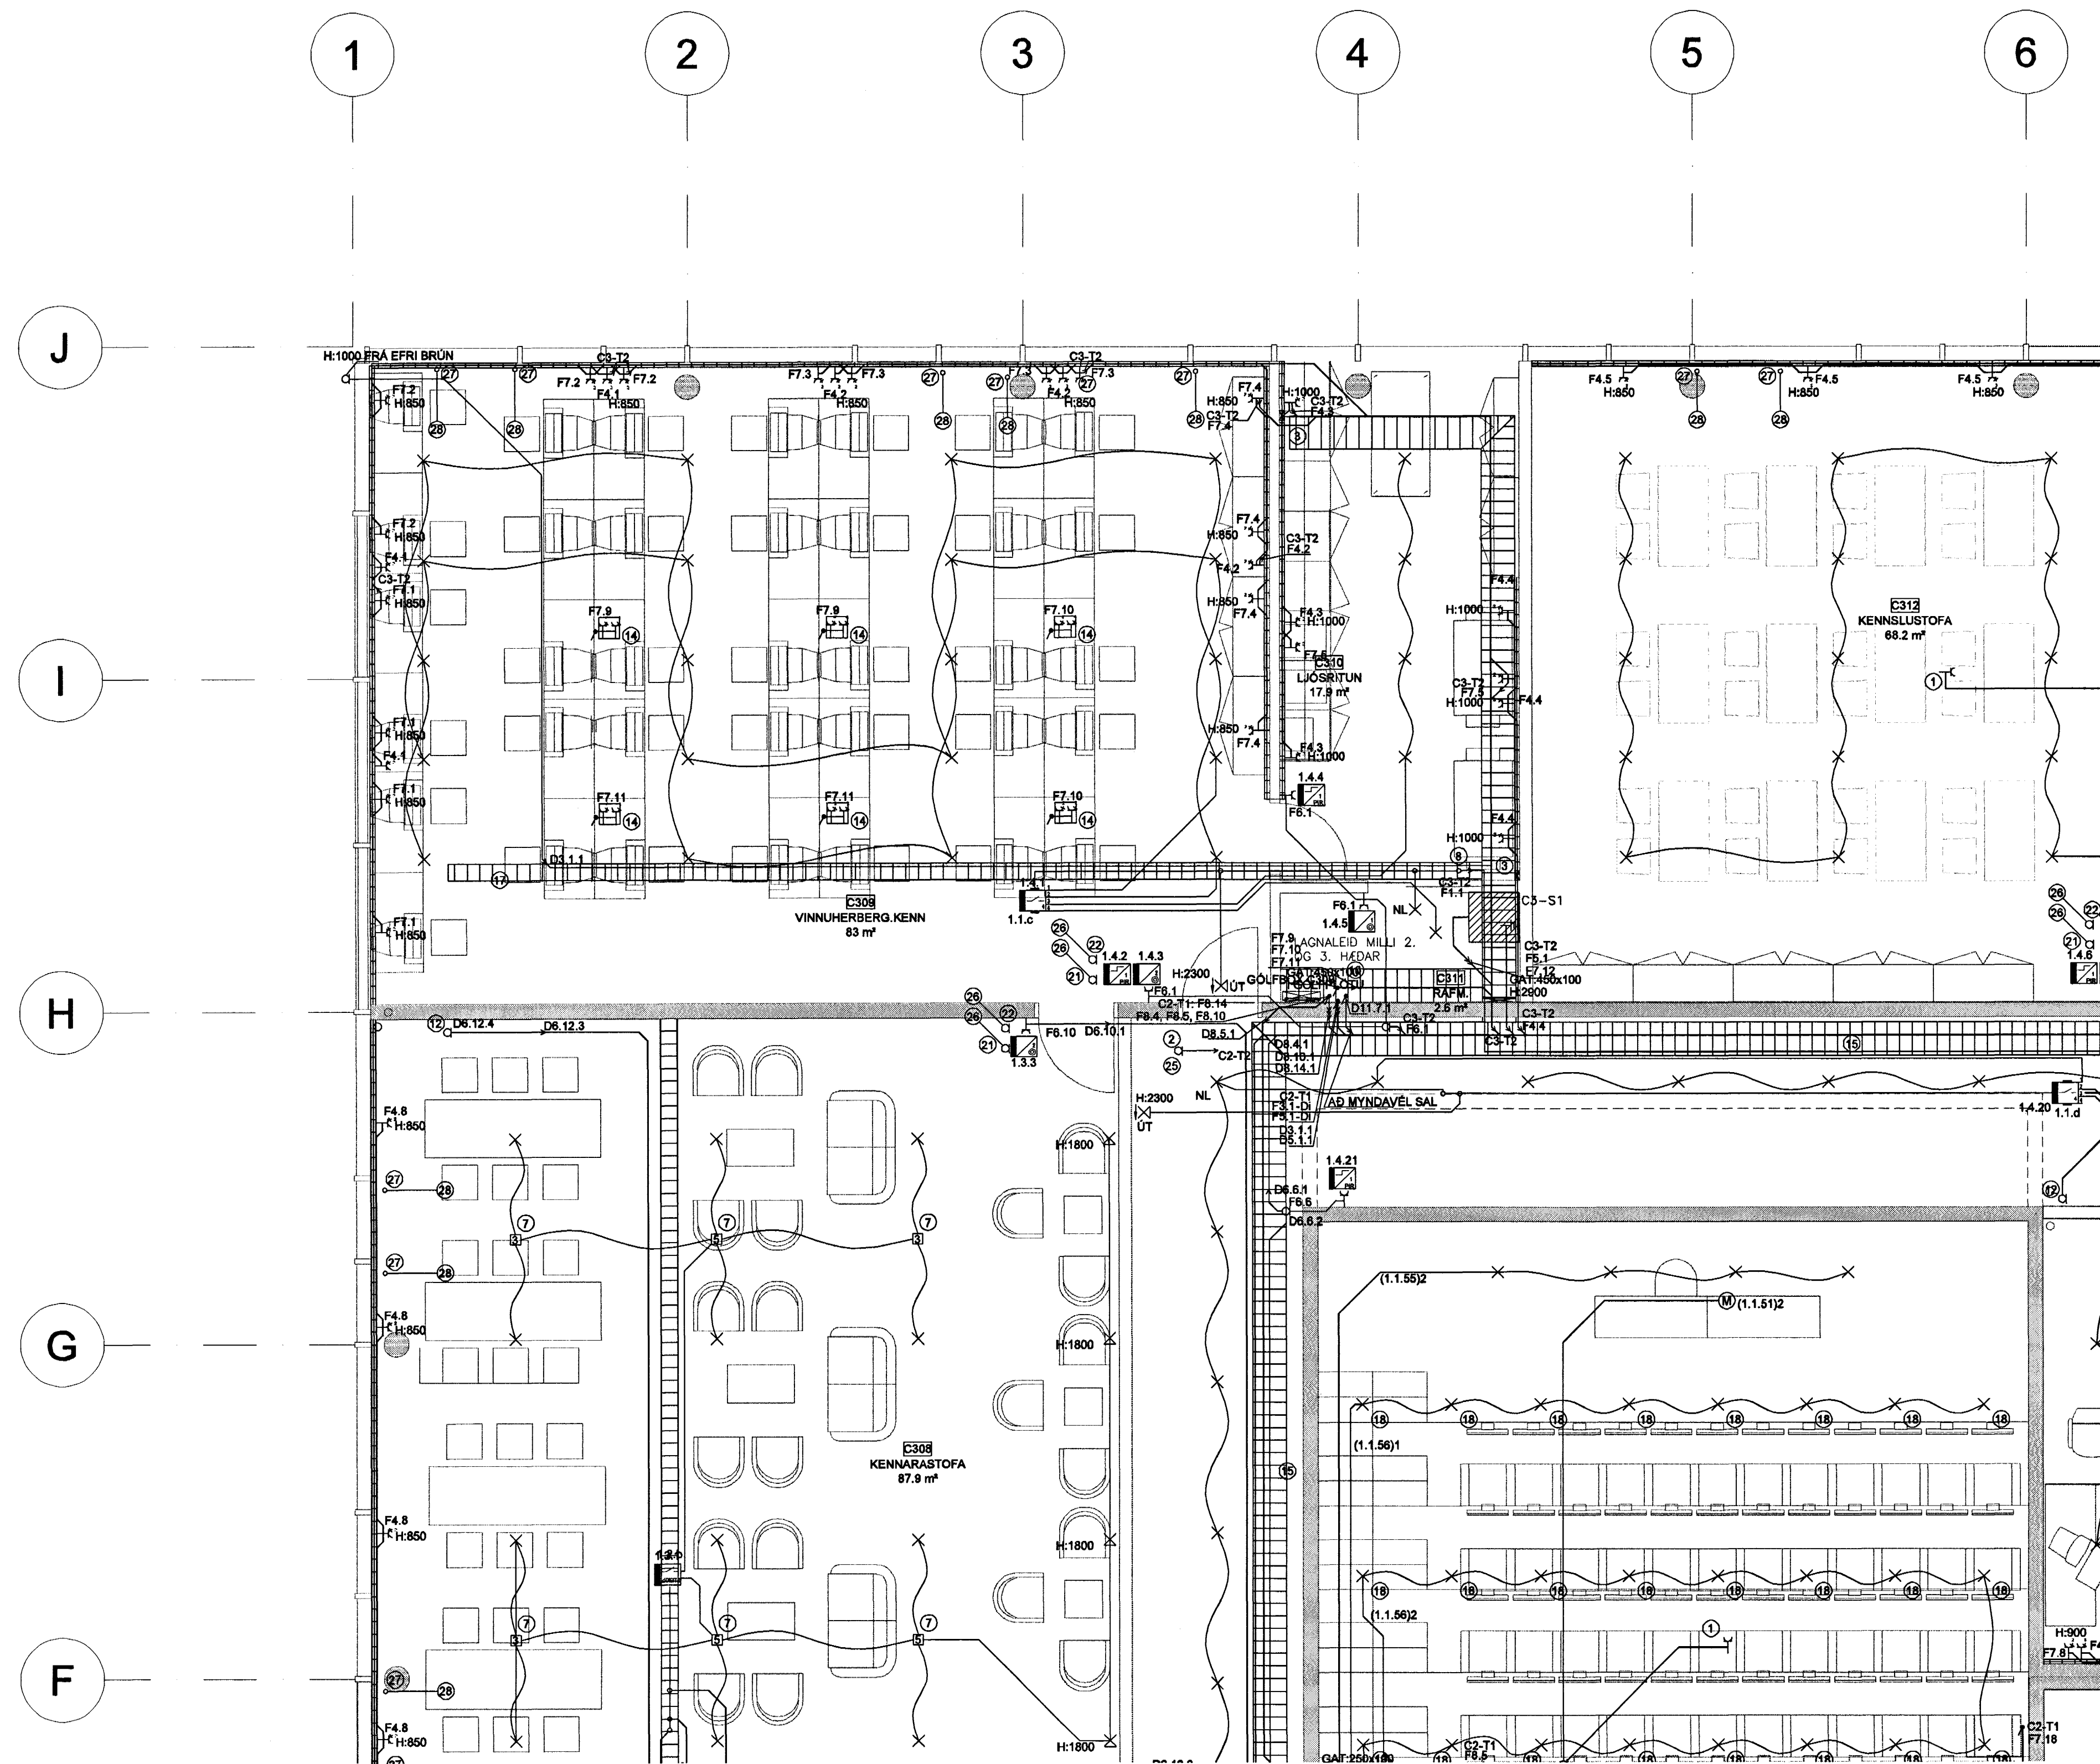

Byggingafluttrúi Hafnarfjörðar  
 Alfreitt þórunn  
 2.9 JUNN 2005

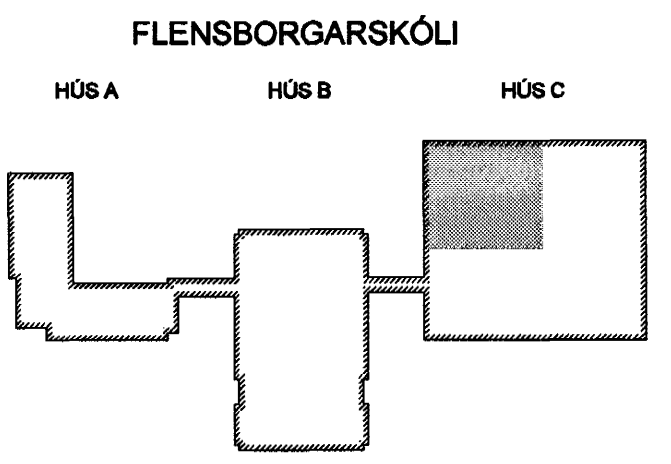

*Hanna Þórunn*  
 200235-4129

A 03.06.05 VERKTEKNIING  
 Útg. Daga Skýring Hannað/Yfirfarð

**VSB**  
 VERKFRÆÐISTOFA

BÆJARHRAUNI 20 · 220 HAFNARFJÖRÐUR · KENNIT. 710796-2699

Arinn séðhómubær  
 ÖRN GUÐMUNDSSON KT: 220961-2739

Verkhúsi  
**BREKKUGATA 19**  
**HAFNARFJÖRÐUR**  
 Verkhúsi  
**RAFKERFI**  
**LÁGSPENNA**  
**GRUNNMÝND - 3. HÆÐ NV**

Hannað	Teiknað	Yfirfarð	Kvarð	Síða
BSG	BSG	OG	1:50 / A1	-
Daga	Verkhúsi	Teikning	Útgáfa	A
03.05.2005	04836	C-R1 G3-1		