



\\webmaster\werk\2004\04836\Project\04836\Sheets\04836 C-R2 G2-3.dwg

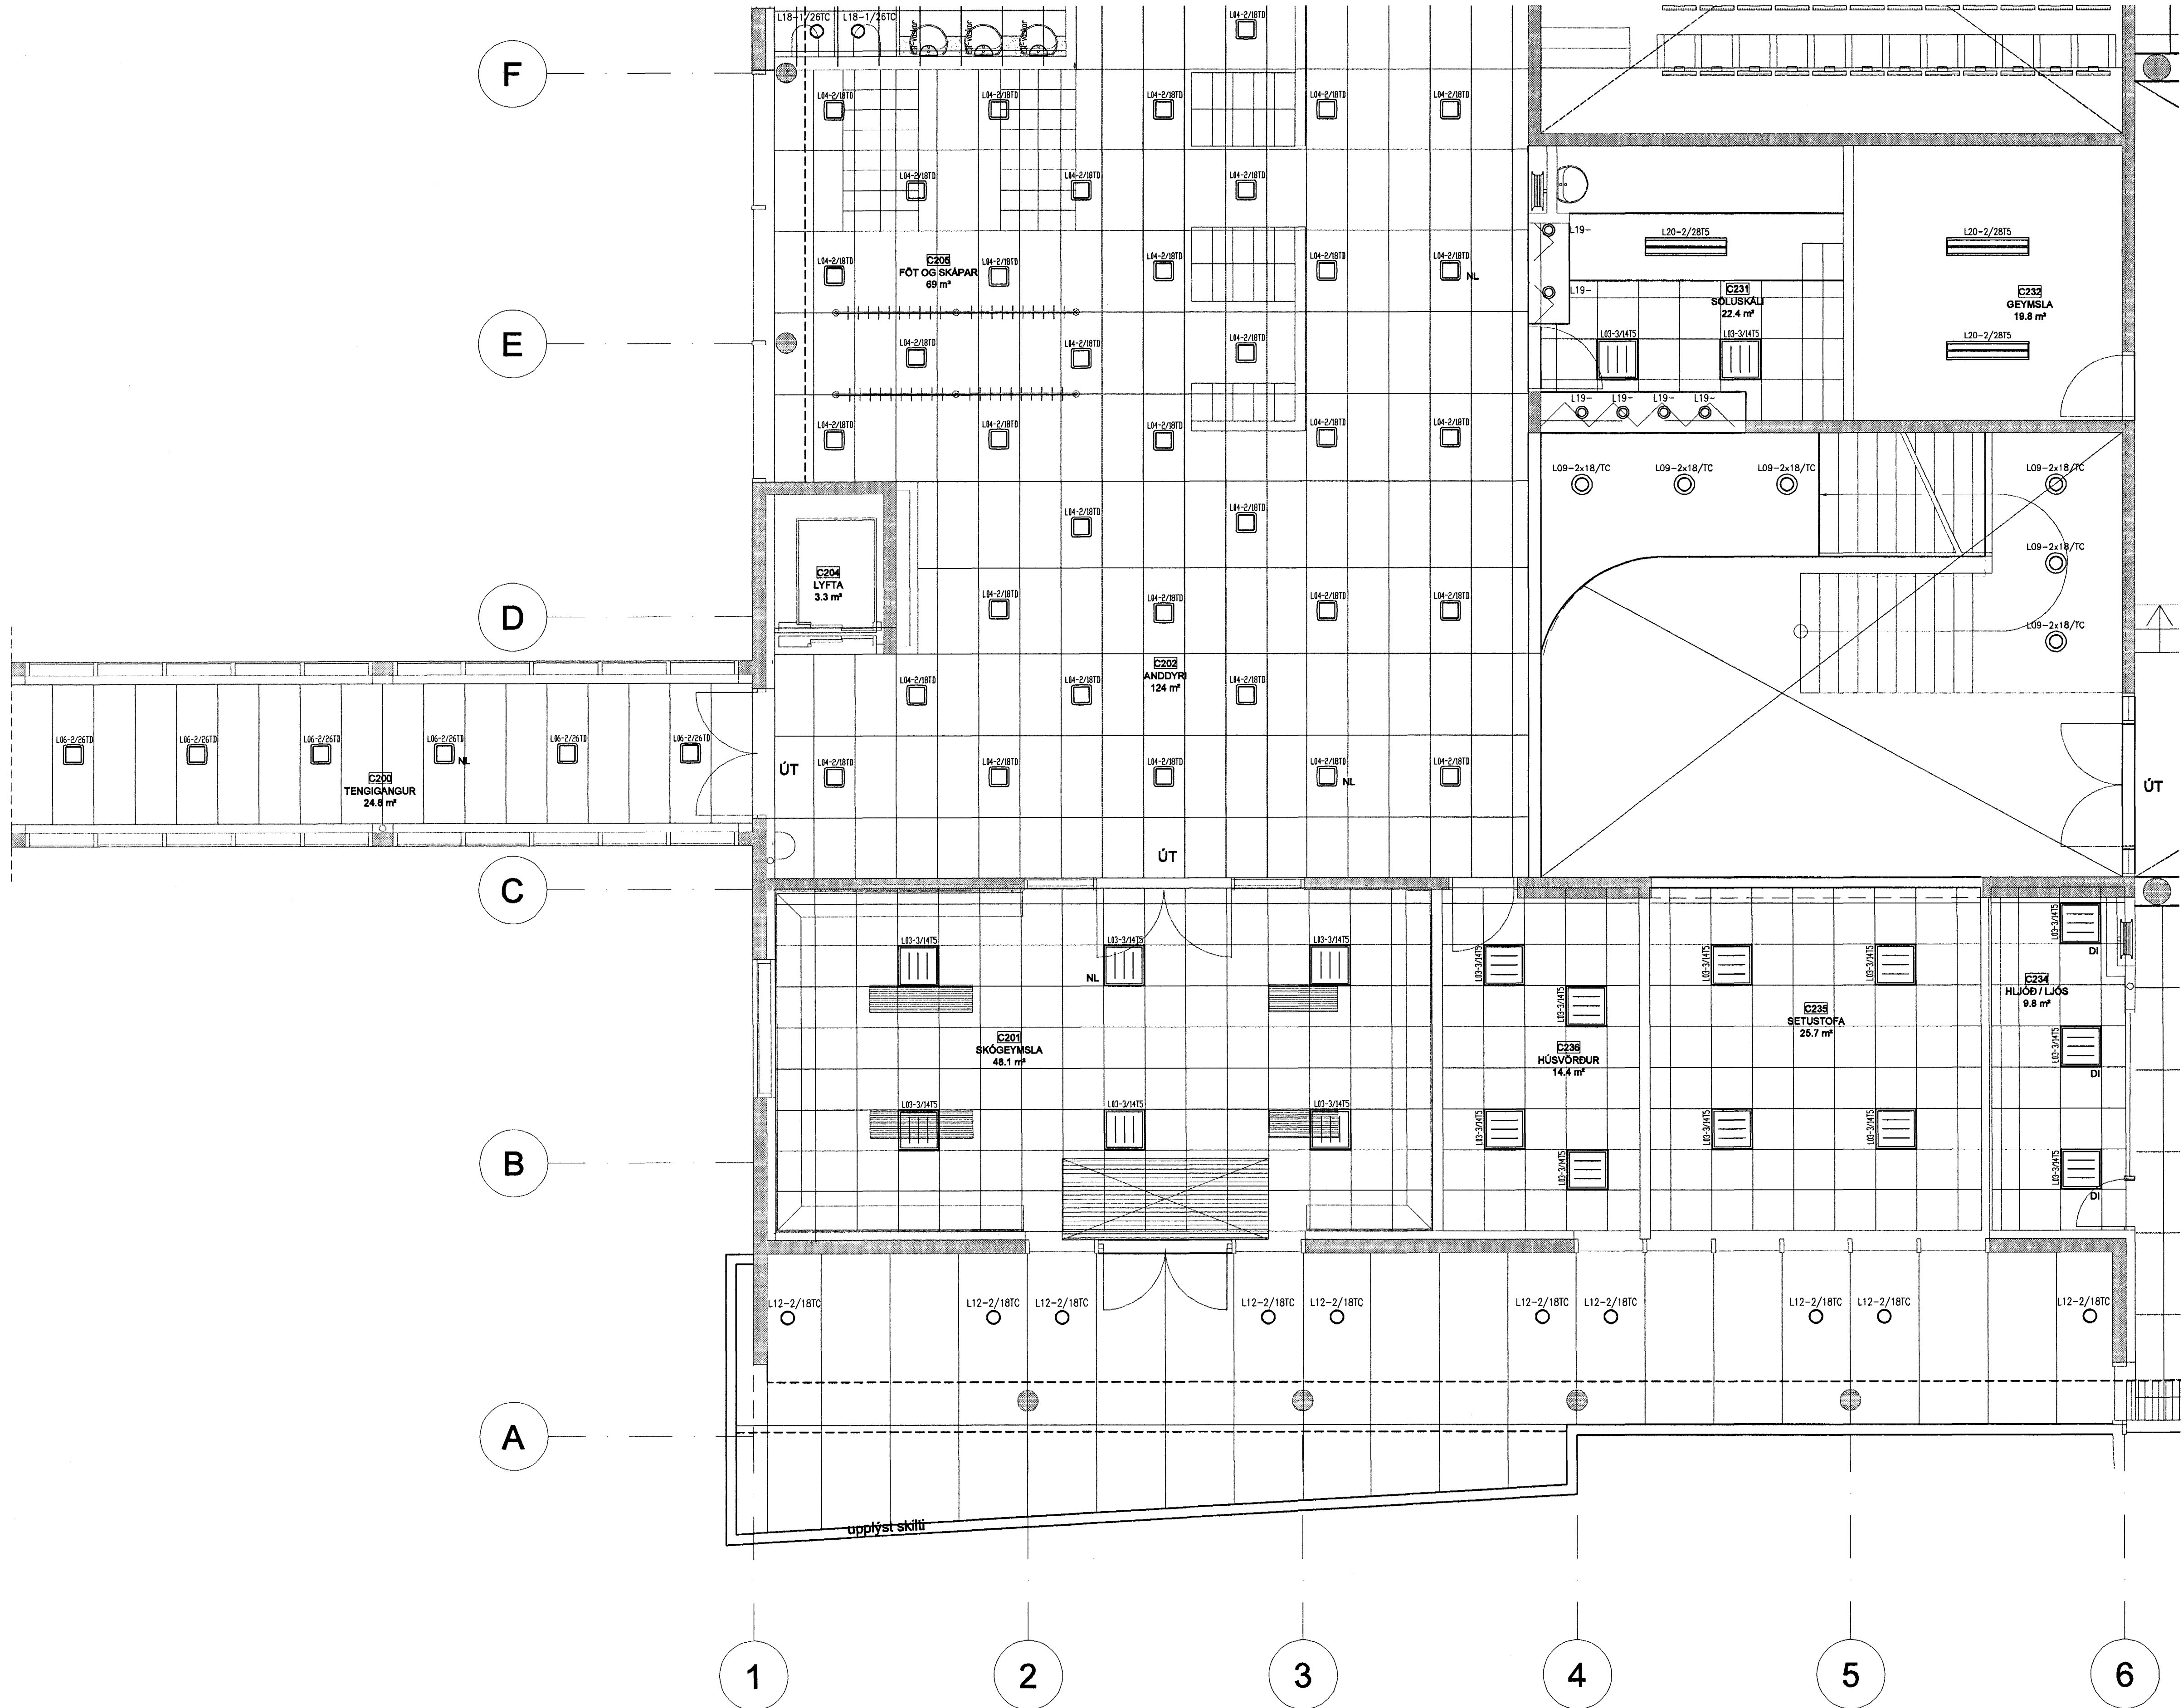

Byggingafræðingur
 Afgreitt bann
 29 JUNI 2005

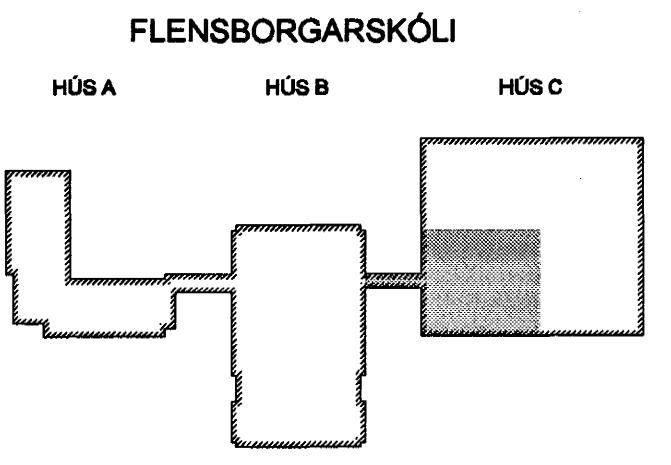

Handwritten signature

A 03.06.05 VERKTEKNING
 Útg. Daga Skýring Hannab/Virfrid



BEJARHRAUNI 20 · 220 HAFNARFJÖRÐUR · KENNITI. 710796-2899

Áritun sérhönnuðar
 ÖRN GUDMUNDSSON KT: 220961-2739

Verkefni
BREKKUGATA 19
HAFNARFJÖRÐUR

Verkefni
RAFKERFI
LAMPAPLAN
GRUNNMÝND - 2. HÆÐ SV

Hannað ÖG	Teiknað ÖG	Yfirfarið BSG	Kvarði 1:50 / A1	Síða -
Daga 03.05.2005	Verkefni 04836	Tekning C-R2 G2-3	Útgáfa A	