

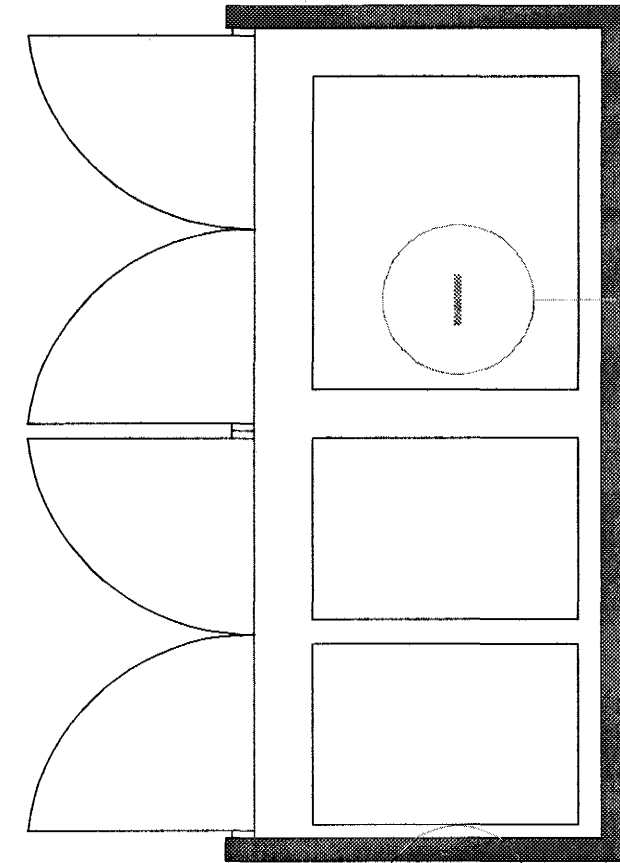


GRUNNMYND 2. HÆÐ 1:50

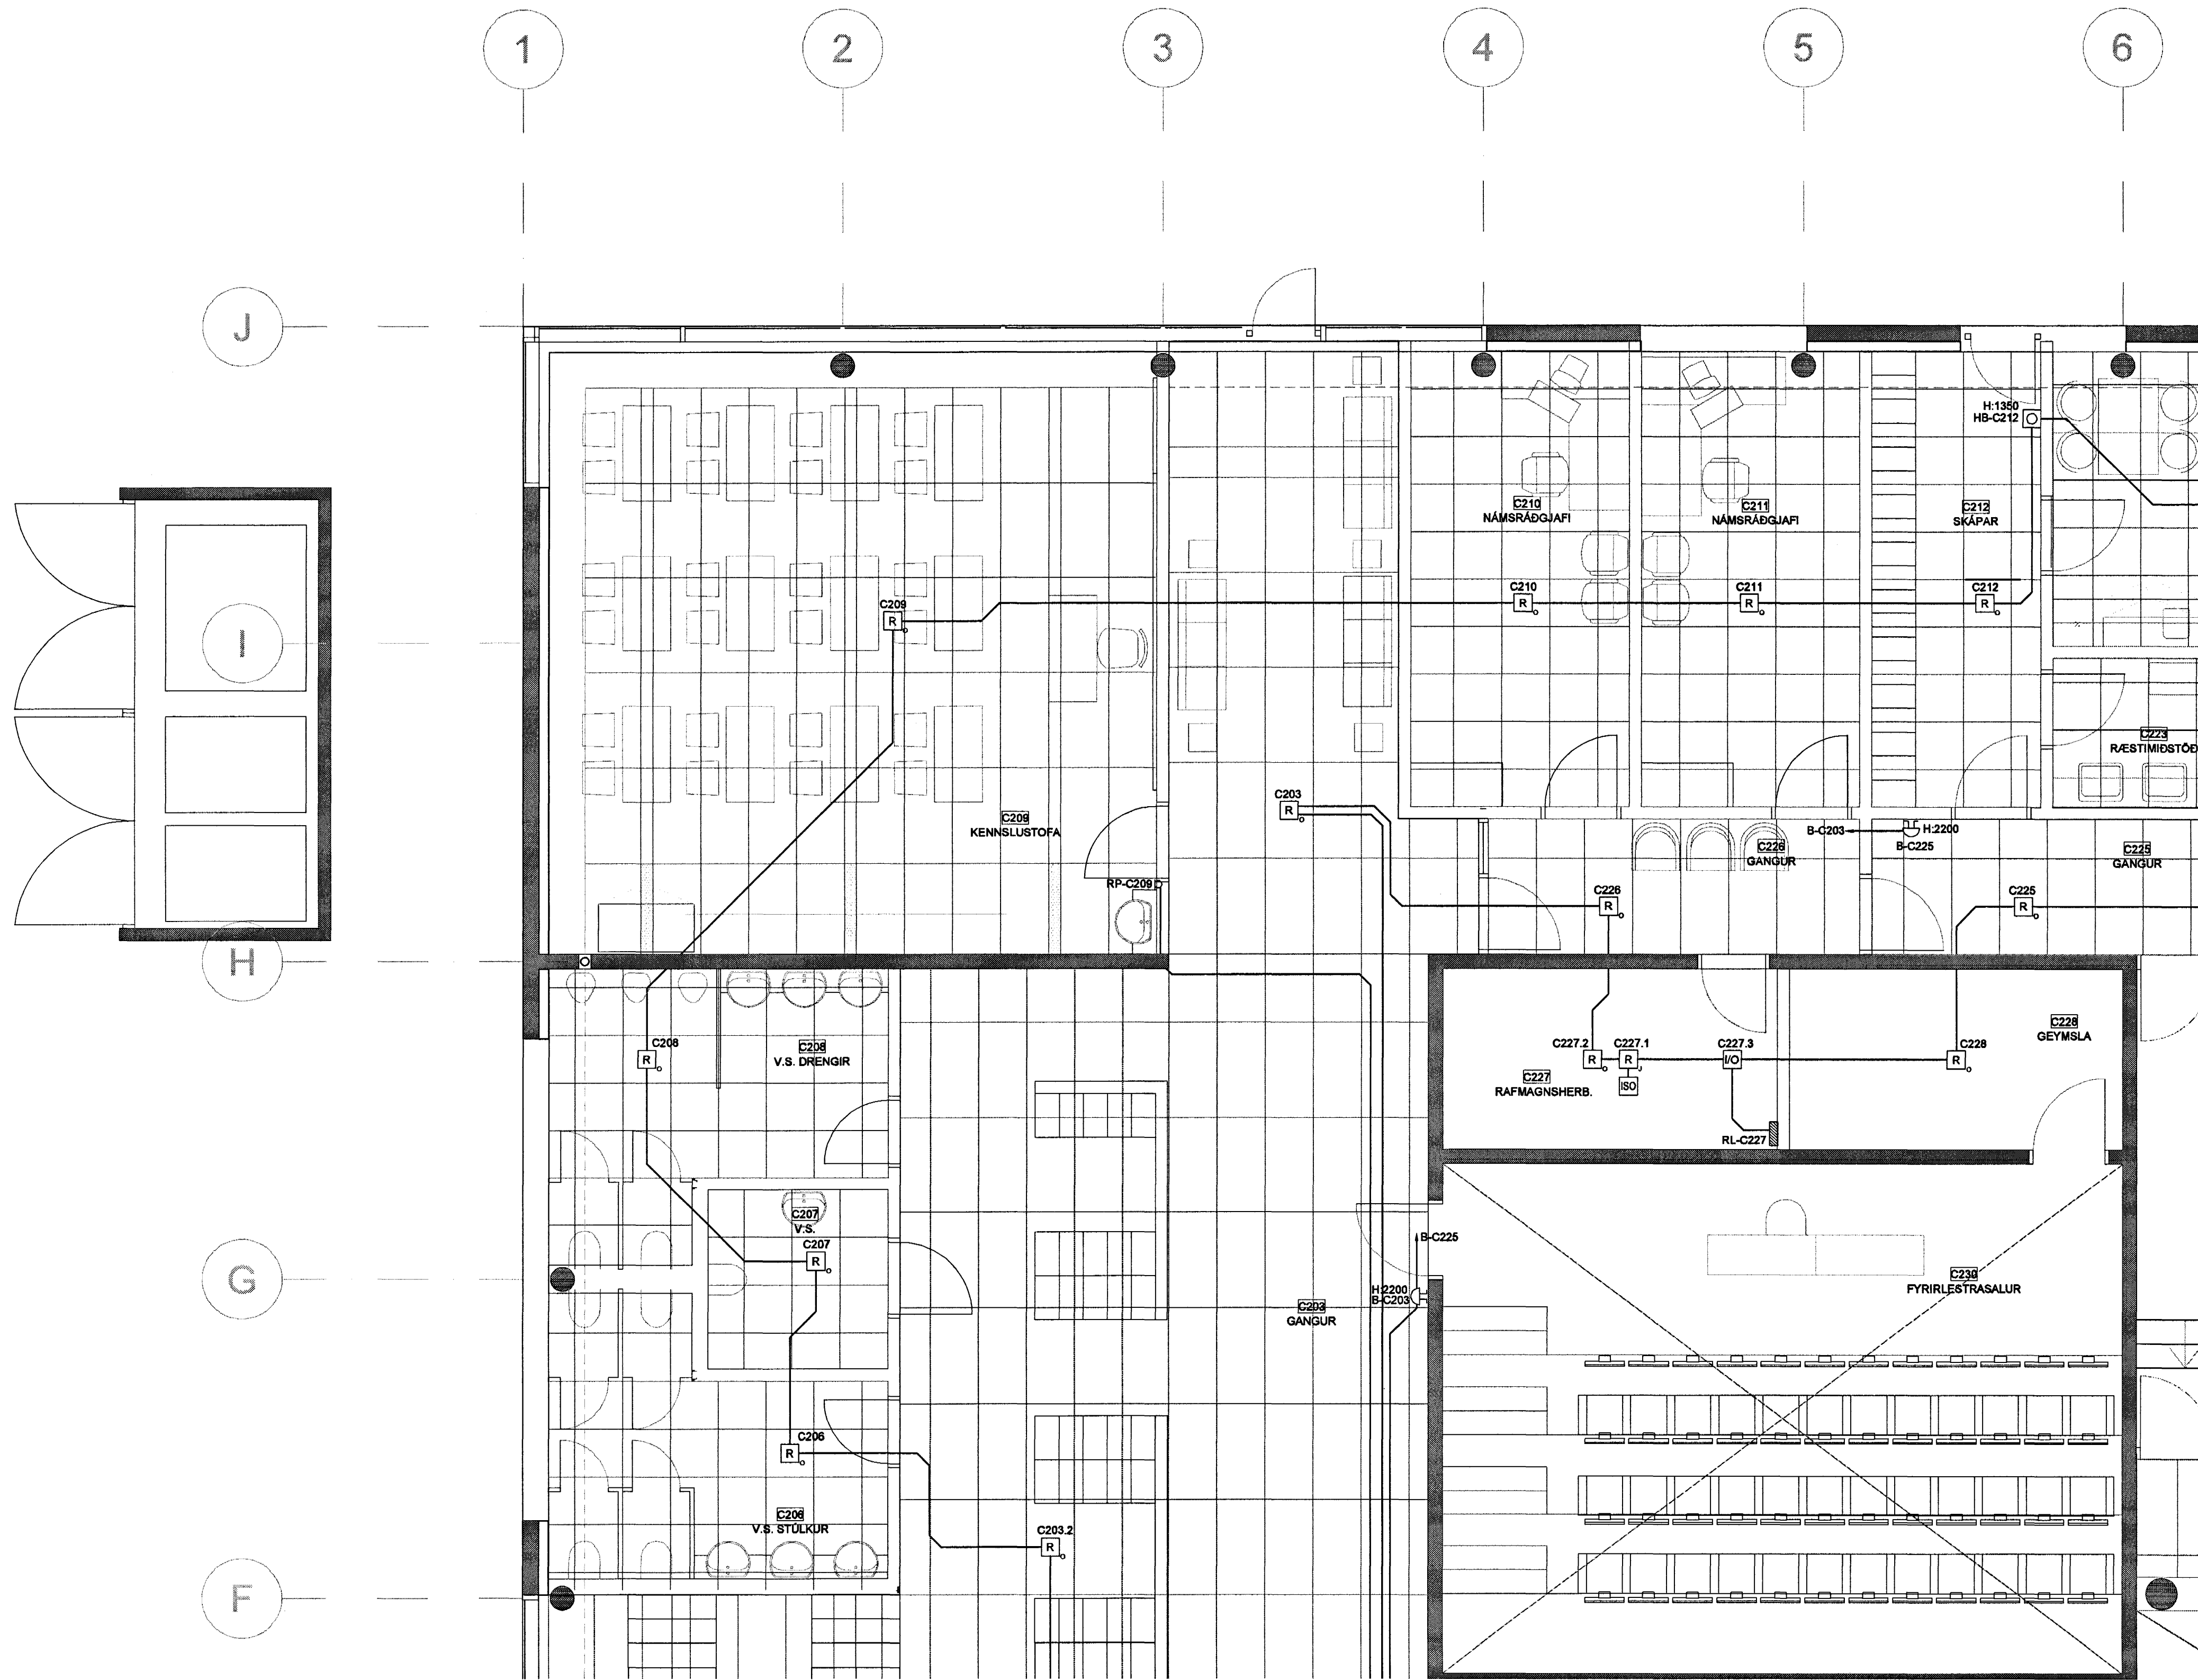

Byggingafultrúi Hafnarfjarðar  
Alfreitt þann  
29 JUNI 2005  
*[Signature]*

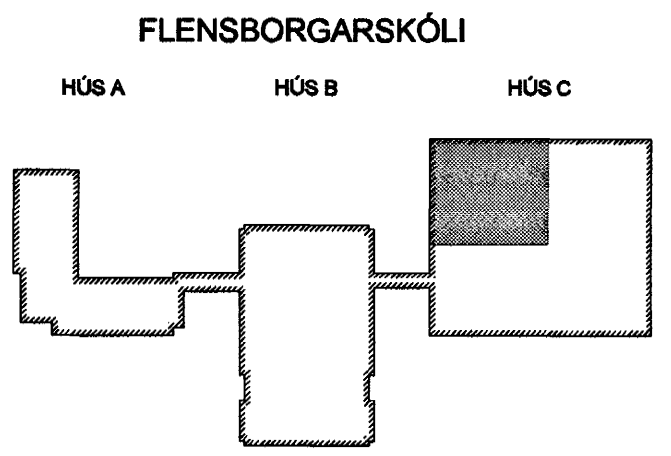

*[Signature]*  
020235-4629

Útg. Dags. Skýring Hannað/Yfirarb

VERKFRÆÐISTOFA

BÆJARHRAUNI 20 - 220 HAFNARFJÖRÐUR · KENNIT. 710796-2898

Áritun sérhönnuðar ÖRN GUÐMUNDSSON, KT. 220961-2739 *[Signature]*

Verkefni  
BREKKUGATA 19  
HAFNARFJÖRÐUR

Verkið  
RAFKERFI  
GRUNNMYND 2. HÆÐ, NV  
BRUNAVIÐVÖRUNARKERFI

Hannað	Teiknað	Yfirarb	Kverði	Síða
KGÍ	LL		1:50 / A1	-
Dags.	Verkefni	Tekning	Útgáfa	
03.05.2005	04291	C-R5-G2-1		

S:\2004\04291\1\RAF\Fullnaðarformun\Glfidat\_bakinn\C-R5-G2-1\_4.dwg