

NR.	GERÐ	STÆRÐ DREIFARI/BOX	TEGUND
U1	ÚTSOGSVENTILL, HVÍTUR MÉD LAUSRI KEILU TIL LOFTMAGNSSTILLINGAR. 35 L/s, 25 dB(A)	125	
U2	ÚTSOGSVENTILL, HVÍTUR MÉD LAUSRI KEILU TIL LOFTMAGNSSTILLINGAR. 60 L/s, 25 dB(A)	160	
U3	YFRISTRAUMSRIST, HVÍT MÉD HLJÓÐEINANGRUN 70 L/s, 25 dB(A)	800	
U4	RIST Í KERFILOFT HVÍT, A.M.K. 50% OPIN 300 L/s, 25 dB(A)	1135*150	
U5	RIST Í KERFILOFT HVÍT, A.M.K. 50% OPIN 450 L/s, 25 dB(A)	1200*600	
U7	VEGGRIST, HVÍT 1200 L/s, 35 dB(A)	1000*600	
U8	HÁFUR YFIR EDLUNARSTÖÐU 830 L/s, 25 dB(A)	1660*1460	
U9	HÁFUR YFIR GUFJONUM 830 L/s, 25 dB(A)	2936*1356	
U10	HÁFUR YFIR UPPVOTTAVÉL 170 L/s, 25 dB(A)	1340*850	
U11	ÚTSOGSVENTILL, HVÍTUR MÉD LAUSRI KEILU TIL LOFTMAGNSSTILLINGAR. 70 L/s, 25 dB(A)	200	

NR.	GERÐ	STÆRÐ DREIFARI/BOX	TEGUND
I1	DREIFARI MÉD SLETTA NEDRI PLÖTU, HVÍTUR MÉD BOX TIL LOFTMAGNSSTILLINGAR 40 L/s, 25 dB(A)	125/160	
I2	DREIFARI MÉD SLETTA NEDRI PLÖTU, HVÍTUR MÉD BOX TIL LOFTMAGNSSTILLINGAR 65 L/s, 25 dB(A)	160/200	
I3	DREIFARI MÉD SLETTA NEDRI PLÖTU, HVÍTUR MÉD BOX TIL LOFTMAGNSSTILLINGAR 135 L/s, 35 dB(A)	200/250	
I4	RIST BEINT Á STOKK 80 L/s, 25 dB(A)	500*100	
I5	LÁGHRAÐADREIFARI Á VEGG, MÉD STILLANLEGUM DISUM 15 L/s, 25 dB(A)	300*100	
I6	LÁGHRAÐADREIFARI Í GÓLF, MÉD STILLANLEGUM DISUM 15 L/s, 25 dB(A)	300*100	
I7	GATAPLATA FRAMANÁ SVIÐI HVÍT, A.M.K. 50% OPIN 3000 L/s, 25 dB(A)	0,2 x 14,0 m	

NR.	LENGD*BREIDD*HÉÐ
1	700*700*300 mm
2	600*600*300 mm
3	600*600*300 mm
4	600*600*300 mm
5	850*500*400 mm
6	2.300*1.100*1.800 mm
7	2.300*1.100*1.200 mm
8	3.700*450*700 mm

ÖLL SOG OG ÞRÝSTIBOX SKAL
HLJÓÐEINANGRA MÉD 50 mm EIN.


LOFTSTOKKAR OG TENGISTYKKI:

- STOKKAR OG TENGISTYKKI ERU ÝMIST SÍVALIR EFA FERKANTAÞIR.
- STOKKAR ERU ÖR GALV. STÁLPLÖTUM, LÁGMARKSPYKKT SEM HER SEGIR:
?VERMÁL EFA STÆRSTA HLI? < 300mm : ?YKKT 0,63mm
?VERMÁL EFA STÆRSTA HLI? 301-750mm : ?YKKT 0,8mm
?VERMÁL EFA STÆRSTA HLI? 751-1400mm : ?YKKT 1,0mm
?VERMÁL EFA STÆRSTA HLI? 1401-2200mm : ?YKKT 1,25mm
?VERMÁL EFA STÆRSTA HLI? >2200mm : ?YKKT 1,5mm
- KERFI SKULU MNNST UPPFYLJA TETLEIKAFLOKK B SKV. DS 447.
- ALLAR HLI?AR Í KONTU?UM STOKKUM SKAL STYRKJA ME? KROSSBRÖTUM.
- STOKKAR SKULU HENGDIR Í STEYPU ME? 10mm SNITTEINUM MÖRBRÖTUM.
- VI? ALLAR, BRUNA- OG SPJALDLOKUR KOMI GAUMLÖGUR.
- FRÁGANÐUR SKAL VERA Í SAMRÆMI VI? GILDANDI STA?LA OG REGLUGER?IR.


SL = STILLILOKA
ML = MÖTORLOKA
BL = BRUNALOKA
RL+BL
GL = GAUMLÓGA

HLLJÓ?GILDRA ME? 50mm EIN.
L=LENGD

SKÝRINGAR:

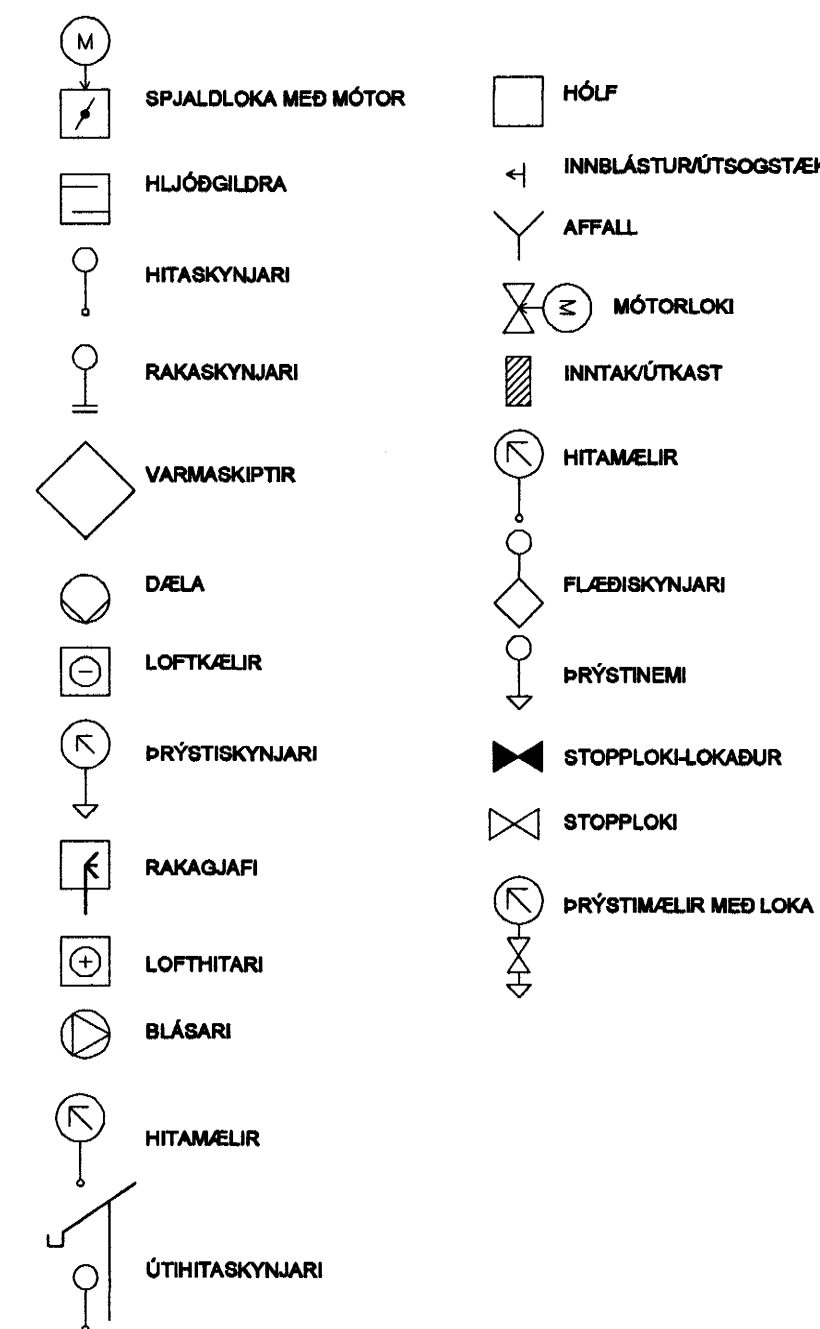


FLENSBOGARSKÓLI

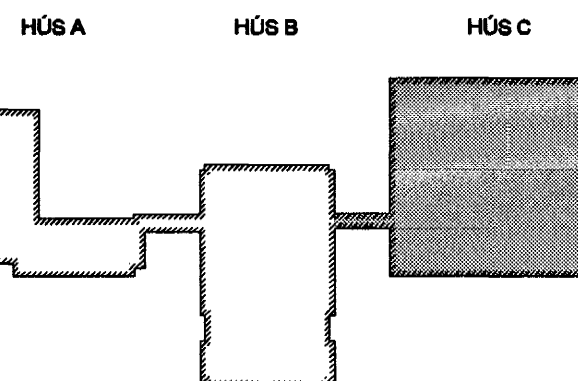

Handwritten signature and date: 02.02.2005

Útg. Dags. Skýring. Hannað/Yfirfarð

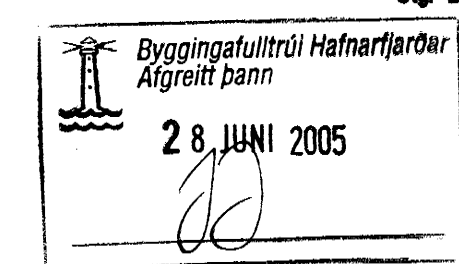

VSÞ
VERKFR/EDISTOFA

BEIARHRAUNI 20 · 220 HAFNARFJÖRÐUR · KENNIT. 10796-2898

Artun sérhönnuðar
Sveinn Áki Sverrisson kt. 230855-5609

Verkefni
BREKKUGATA 19
HAFNARFJÖRÐUR
Verkefni
LOFTRÆSING
ALMENNAR SKÝRINGAR

Hannað	Teknað	Yfirfarð	Kvarði	Síða
BS	BS	SÁS	/ A1	-
Dags.	Verkefni	Tekning	Útgáfa	
09.06.05	04836	C-L-A-1	-	