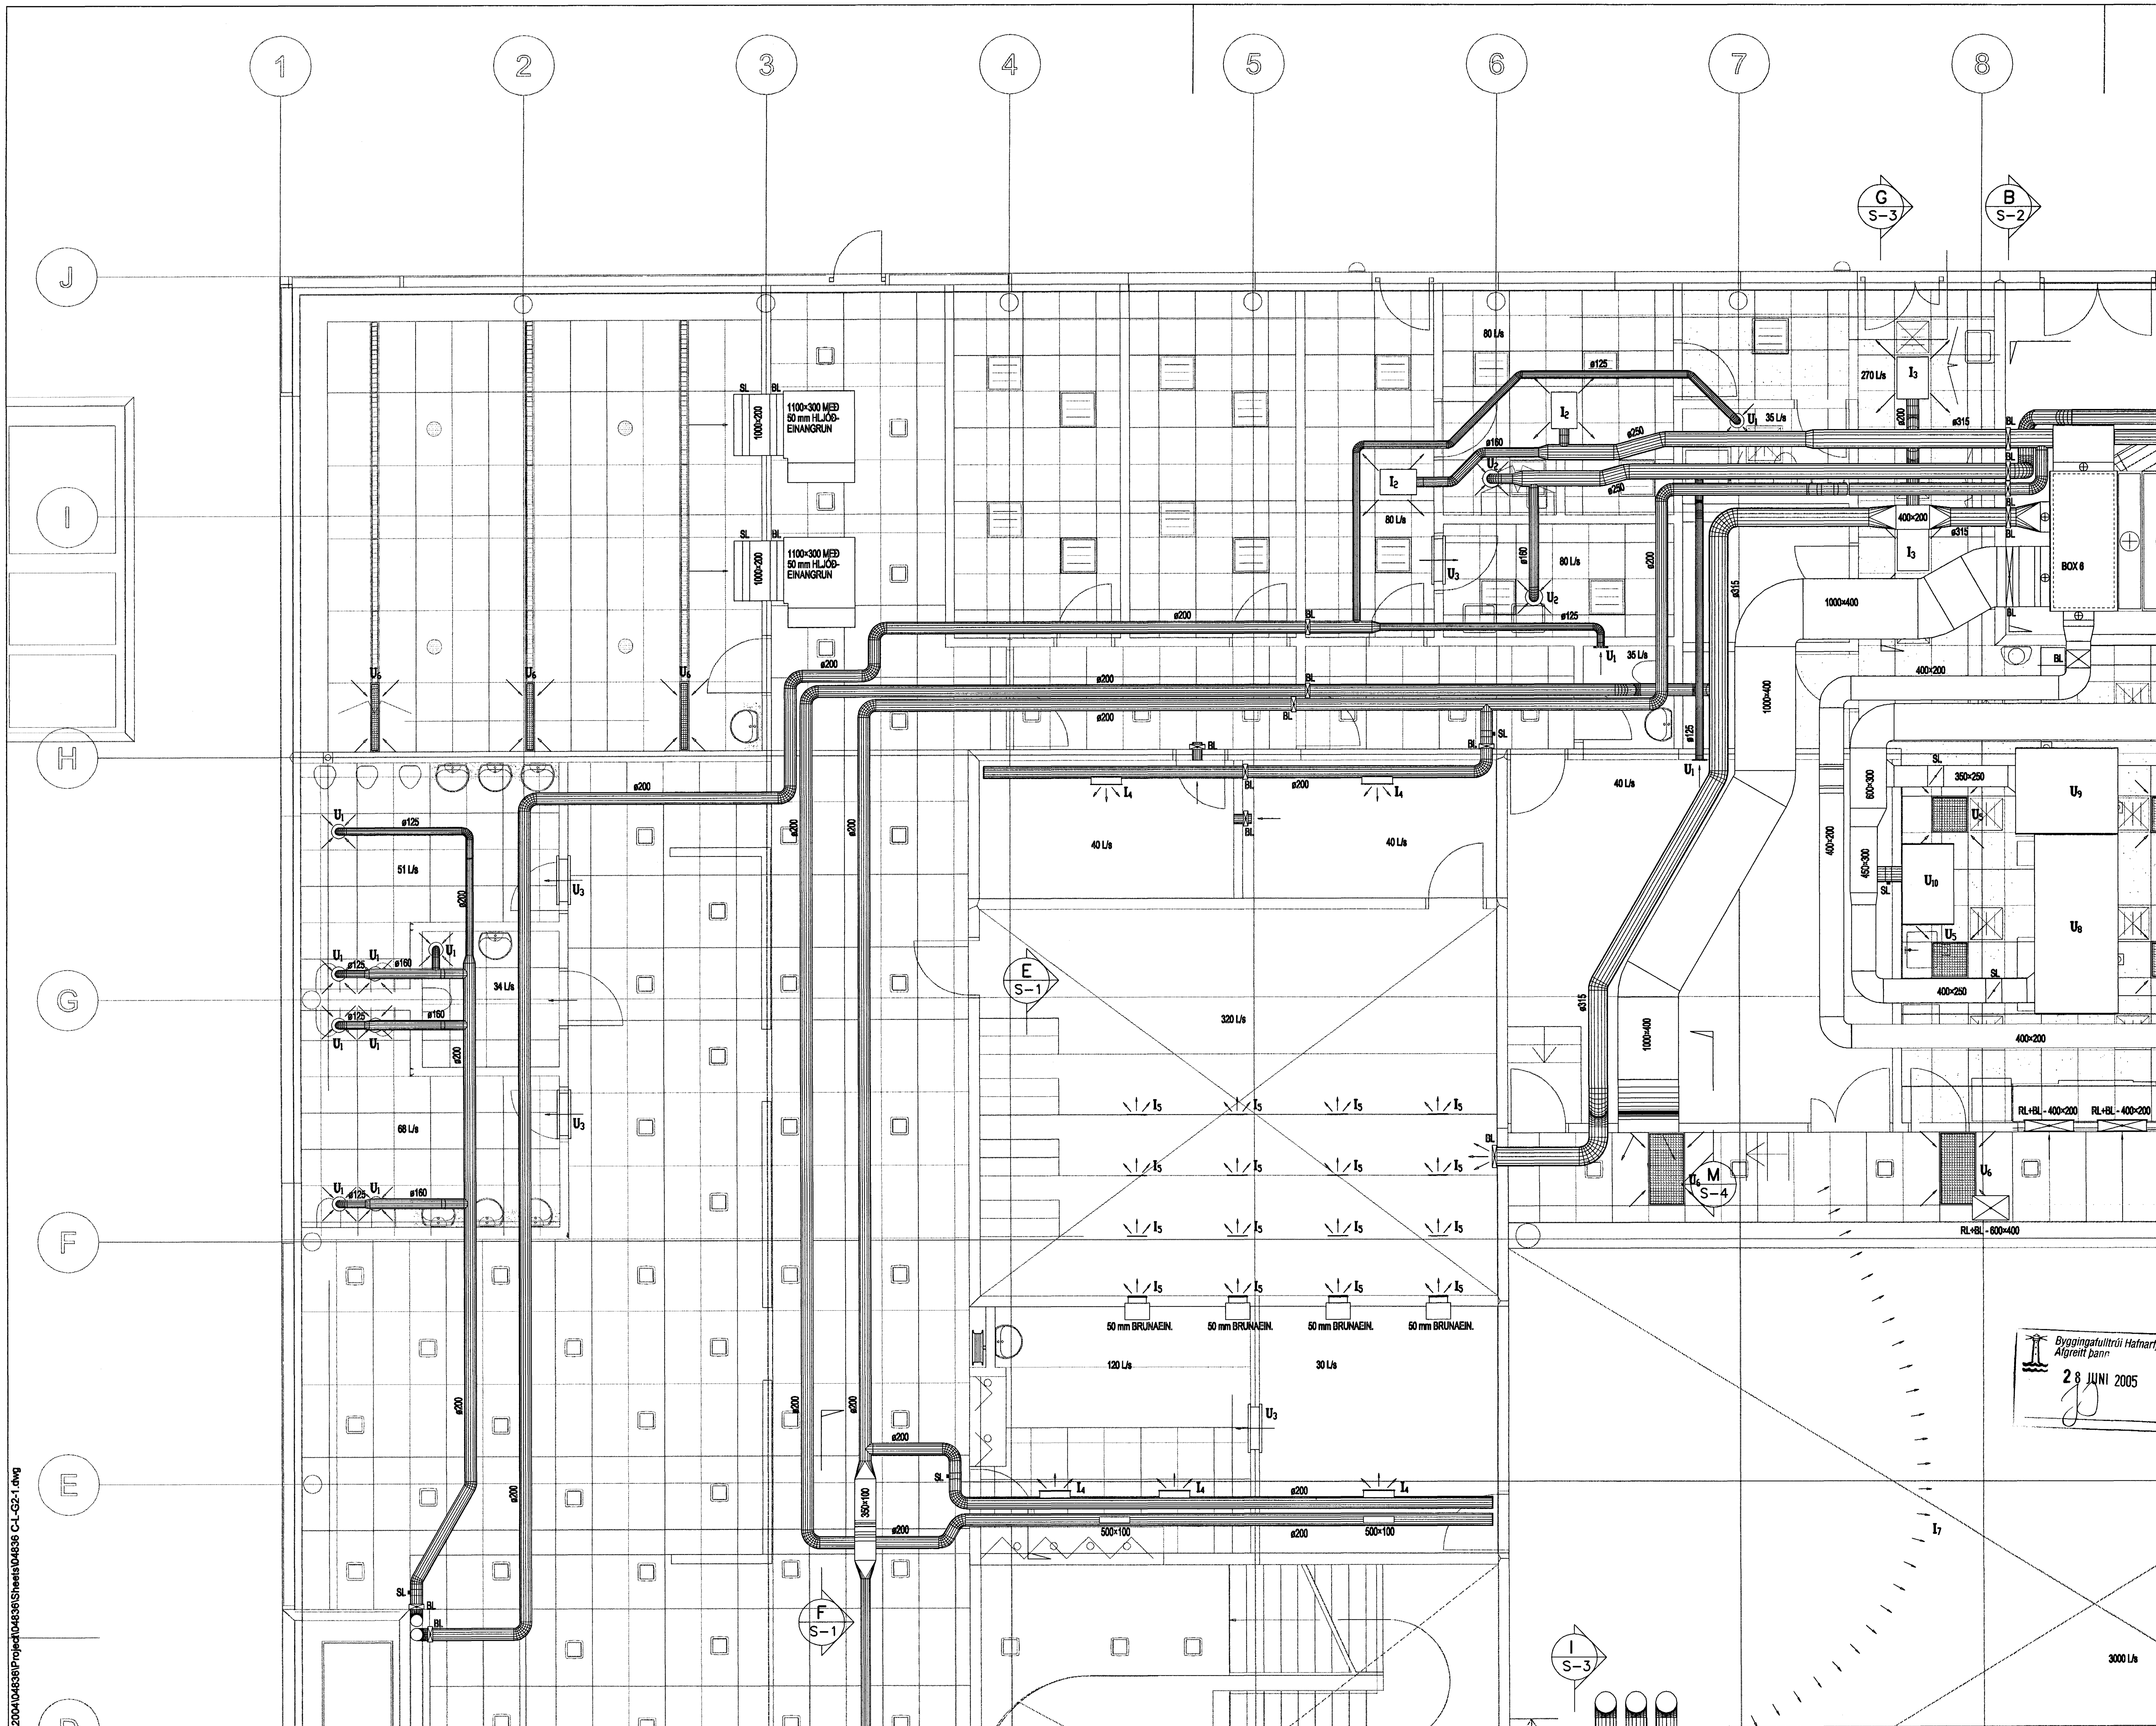

FLENSBORGARSKÓLI

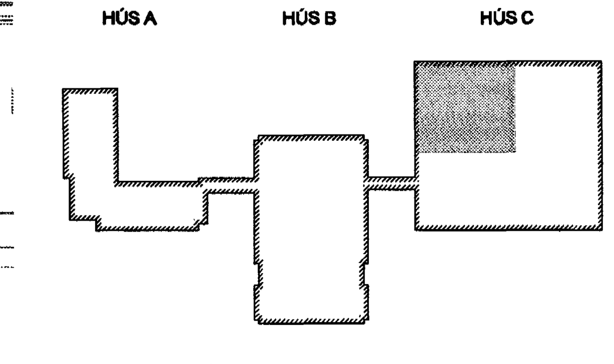

Byggingafulltrúi Hafnarfjarðar
Afgreitt þann
28 JUNI 2005

Útg. Dags. Skýring Hannað/Yfirfarið

VSB
VERKFRÆÐISTOFA

BÆJARHRAUNI 20 · 220 HAFNARFJÖRÐUR · KENNIT. 710796-2899

Áritun sérhönnuðar
Sveinn Áki Sverrisson kt. 230855-5609

Verkheiti
BREKKUGATA 19
HAFNARFJÖRÐUR

Verkhluti
LOFTRÆSING
GRUNNMYND 2. HÆÐAR

Hannað	Teiknað	Yfirfarið	Kvarði	Síða
BS	BS	SÁS	1:50 / A1	-
Dags.		Verkefni	Teikning	Útgáfa
09.06.05		04836	C-L-G2-1	-