
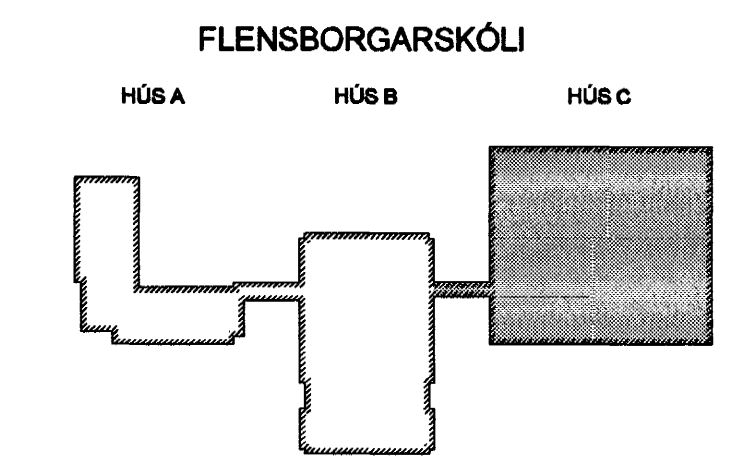


V:\2004\04858\Project\04858\Sheets\04858 C-L-R2-1.dwg

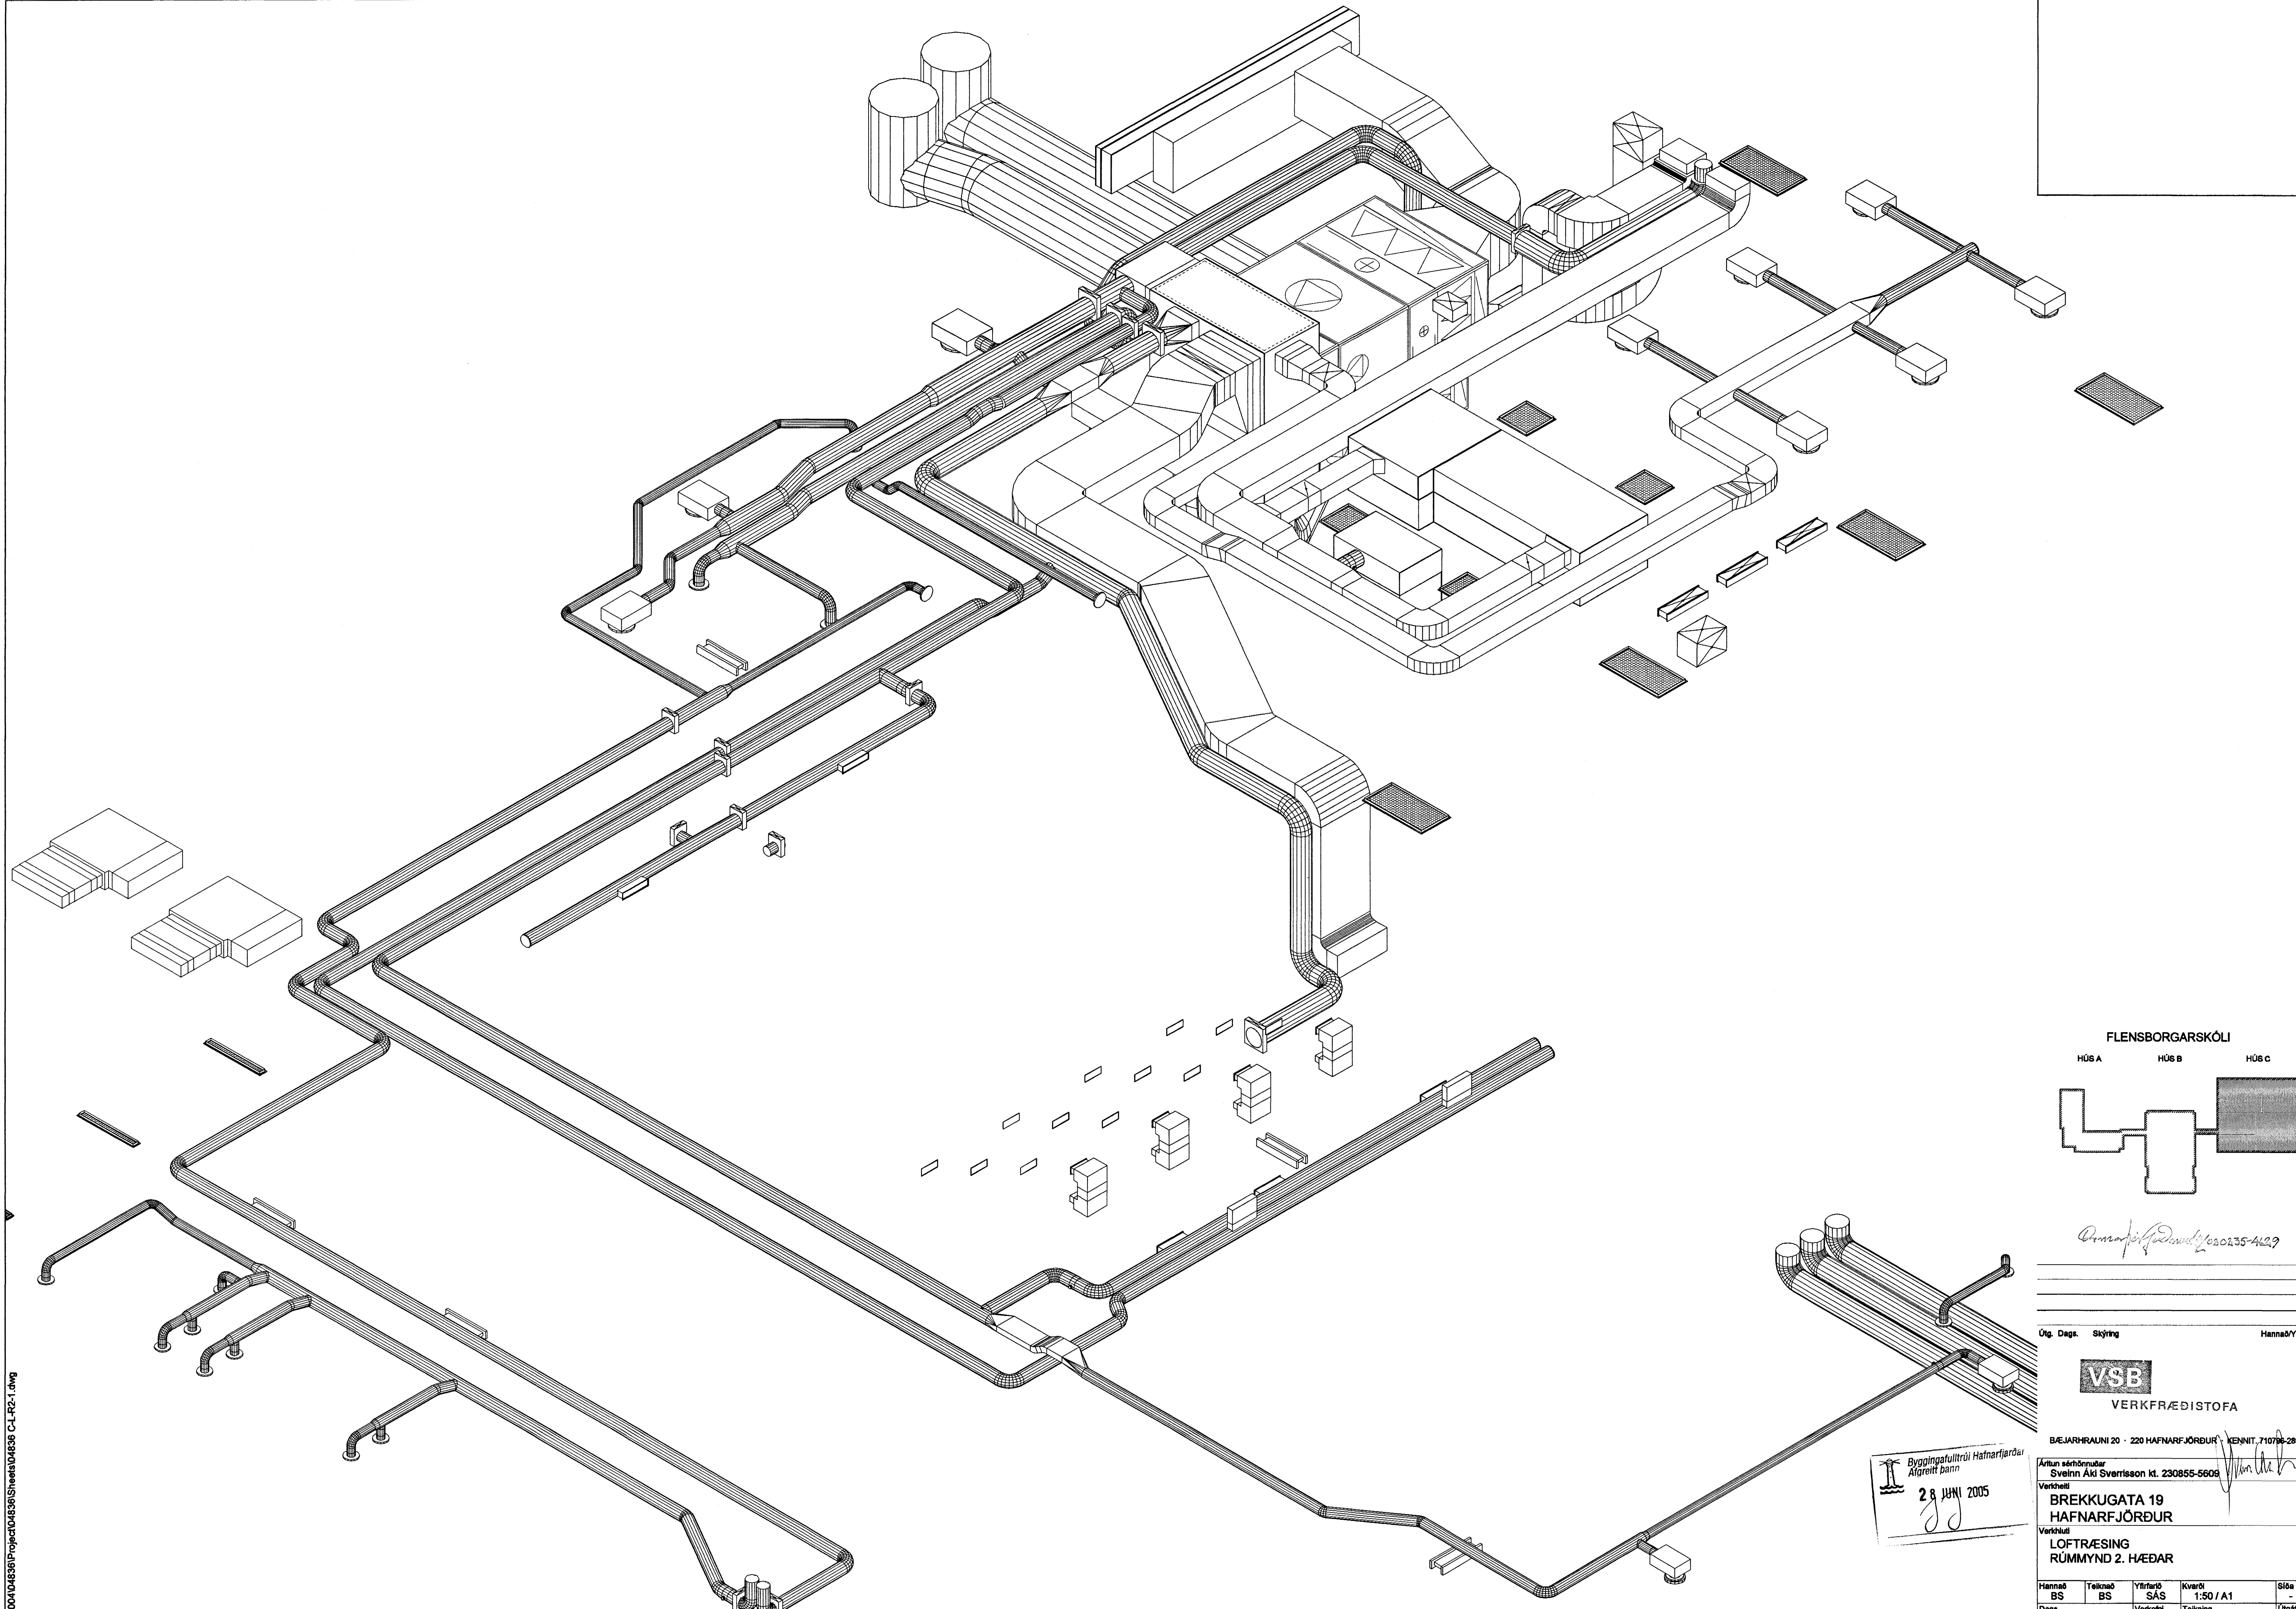

*Hanna Þórunn*  
 Kennitala: 230855-5608

Útg. Dags. Stjóring      Hanna Þórunn

**VSB**  
 VERKFRÆDISTOFA

BEJARHRAUNI 20 · 220 HAFNARFJÖRÐUR · KENNIT. 710796-2898

Byggingafræðingur  
 Sveinn Aki Svartsson kt. 230855-5608  
 28 JUNI 2005

Arftun sérhönnuðar  
 Sveinn Aki Svartsson kt. 230855-5608  
 Verkefni  
**BREKKUGATA 19**  
**HAFNARFJÖRÐUR**  
 Verkið  
**LOFTRÆSING**  
**RÚMMYND 2. HÆÐAR**

Hanna	Teiknað	Yfirfarð	Kvarði	Síða
BS	BS	SÁS	1:50 / A1	-
Dags.	Verkefni	Teikning	Útgáfa	
09.06.05	04836	C-L-R2-1	-	-