

F

E

D

C

B

A

ÞAKGLUGGI, MÁLADAR GIFSPLOTUR

GIFSSKILDIR

GIFSSKILDIR

STEYPT LOFT, MÁLAD

FÓT

GANGUR/STOFA 39.7 m²

C327 GÆYMSLA 12.5 m²

C328 SKOLASTJÓRI 27.5 m²

C335 LIÖBRITUN 13.8 m²

C334 SKRIFSTOFA 13.8 m²

C333 SKRIFSTOFA 13.8 m²

C332 SKRIFSTOFA 13.8 m²

C331 SKRIFSTOFA 13.8 m²

C330 FUNDASALUR 18.8 m²

C302 SVALIR 10.8 m²

LOFTHÆÐ = 2600 mm

LOFTHÆÐ = 2600 mm

LOFTHÆÐ = 2600 mm

LOFTHÆÐ = 2600 mm

LOFTHÆÐ = 2600 mm

LOFTHÆÐ = 2600 mm

LOFTHÆÐ = 2600 mm

6



7

8


9

10

11

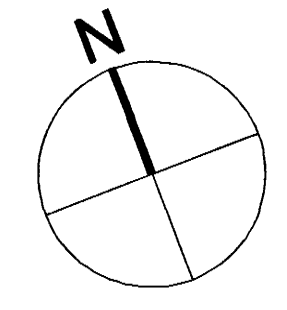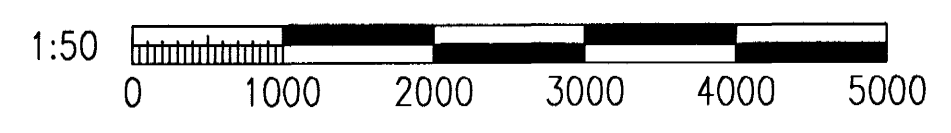

VINNUTEIKNING

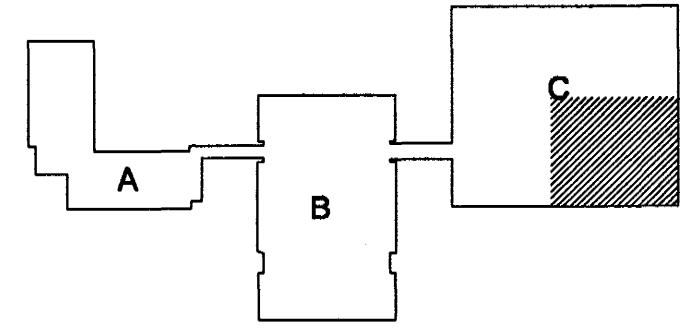

DAGSETNING	BREYTING	SAMBÝKKT
A		
B		
C		
D		

STAÐUR:
BREKKUGATA 19
HAFNARFJÖRÐUR

VERK:
FLENSBORGARSKÓLI
BYGGING C

TEIKNING:
LOFTAMYND 3. HÆÐ
NORÐAUSTUR

VERKNR:	MÆLIKVARÐI:	TEIKN.NR:
171C	1:50	C237
	TEIKNAD:	
	06.06.05	FSK

ARKITEKTASTOFAN ehf.
Ómar Þór Guðmundsson og Órnólfur Hall
Sóttún 1 IS-105 Reykjavík Sími 562 6833 Fax 562 6835
arkitektastofan@arkitektastofan.is www.arkitektastofan.is

28 JUNI 2005