


KÓTAR Á ÞAKFLETI MIÐAST VIÐ YFIRBORD
 STEYPTRAR PLÖTU OG YFIRBORD
 ÁSTEYPULAGS Á HOLPLÖTUM.
 KÓTAR Á ÞAKKANTI MIÐAST VIÐ STEYPU.

VINNUTEIKNING

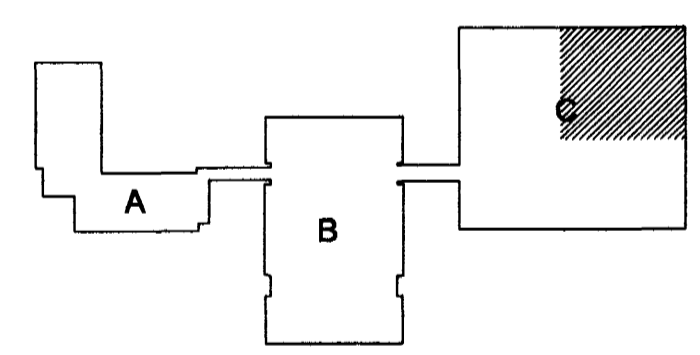

DAGSETNING	BREYTING	SAMÞYKKT
A		
B		
C		
D		

28 JUNÍ 2003
Jo

STADUR:
**BREKKUGATA 19
 HAFNARFJÖRDUR**

VERK:
**FLENSBORGARSKÓLI
 BYGGING C**

TEIKNING:
 ÞAKMYND
 SUBAUSTUR

VERKNR: 171	MÆLIKVARDI: 1:50	TEIKN.NR: C244
	TEIKNAD: 06.06.05	SMS & FSK

ARKITEKTASTOFAN ehf.
 Ormar Þór Guðmundsson og Órnólfur Hall

Ormar Þór Guðmundsson/0202354629

Sútlán 1 IS-105 Reykjavík Sími 562 6833 Fax 562 6835
 arkitektastofan@arkitektastofan.is www.arkitektastofan.is

