

SKYGGNI

150

770

215

220

335

HARÐGÍFS 13mm
STEINULLARTROD

LINOLEUMDÚKUR 2mm

VATNSHALLI AÐ NIÐURFALLI

SLETTAR ALÞLOTUR, 3mm

ALRENNINGUR, 3mm
ÁLKRÚFUR MEÐ HETTU, MM 300mm

LINOLEUMDÚKUR 2mm

LINOLEUMDÚKUR 2mm

ÁLHURÐ / AÐALANDDYRI

N
212


J
211

K
211

L
211

M
211

VINNUTEIKNING

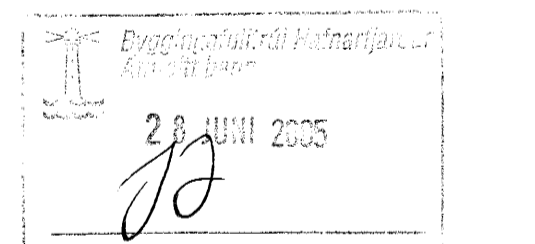

DAGSETNING	BREYTING	SAMÞYKKT
A		
B		
C		
D		

STADUR:
HAFNARFJÖRÐUR


VERK:
**FLENSBORGARSKÓLI
BYGGING C**

TEIKNING:
LÓÐÉTT DEILI

VERKNR: 171	MÆLIKVARÐI: 1:5 TEIKNAD: 06.06.05 FSK	TEIKN.NR: C343
-----------------------	--	--------------------------

ARKITEKTASTOFAN ehf.
Ómar Þór Guðmundsson og Ómólfur Hall

Sóttún 1 IS-105 Reykjavík Sími 562 6833 Fax 562 6835
arkitektastofan@arkitektastofan.is www.arkitektastofan.is

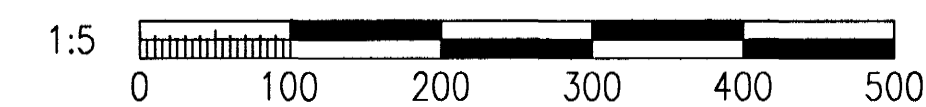

ÞRÖSKULDUR LAGÐUR Í MÚR
KÍTTI
ALÞYNNNA

FGK= 26.60

ILÖGN

DÚKUR FESTUR
MEÐ BLIKKLISTA

SÖKKULDÚKUR
STEINULL, 100mm

25 65 30

FGK= 26.60

ÁLFLASNING

ILÖGN

SÖKKULDÚKUR
STEINULL, 100 mm

30 70

ÁLFLASNING SEM
KLEMMIST UNDIR
GLERLISTA

100