




SNID A
1:10 P23

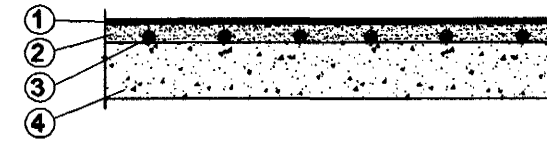

- ① GÓLFEFNI (PUNNIT TEPPI, PARKET EÐA FLÚSAR)
- ② 50 MM LÓGN MEÐ ÍBLÖNDUNAREFNUM
- ③ 20 MM PP-R LAGNIR
- ④ JÁRNÞENT BOTNPLATA

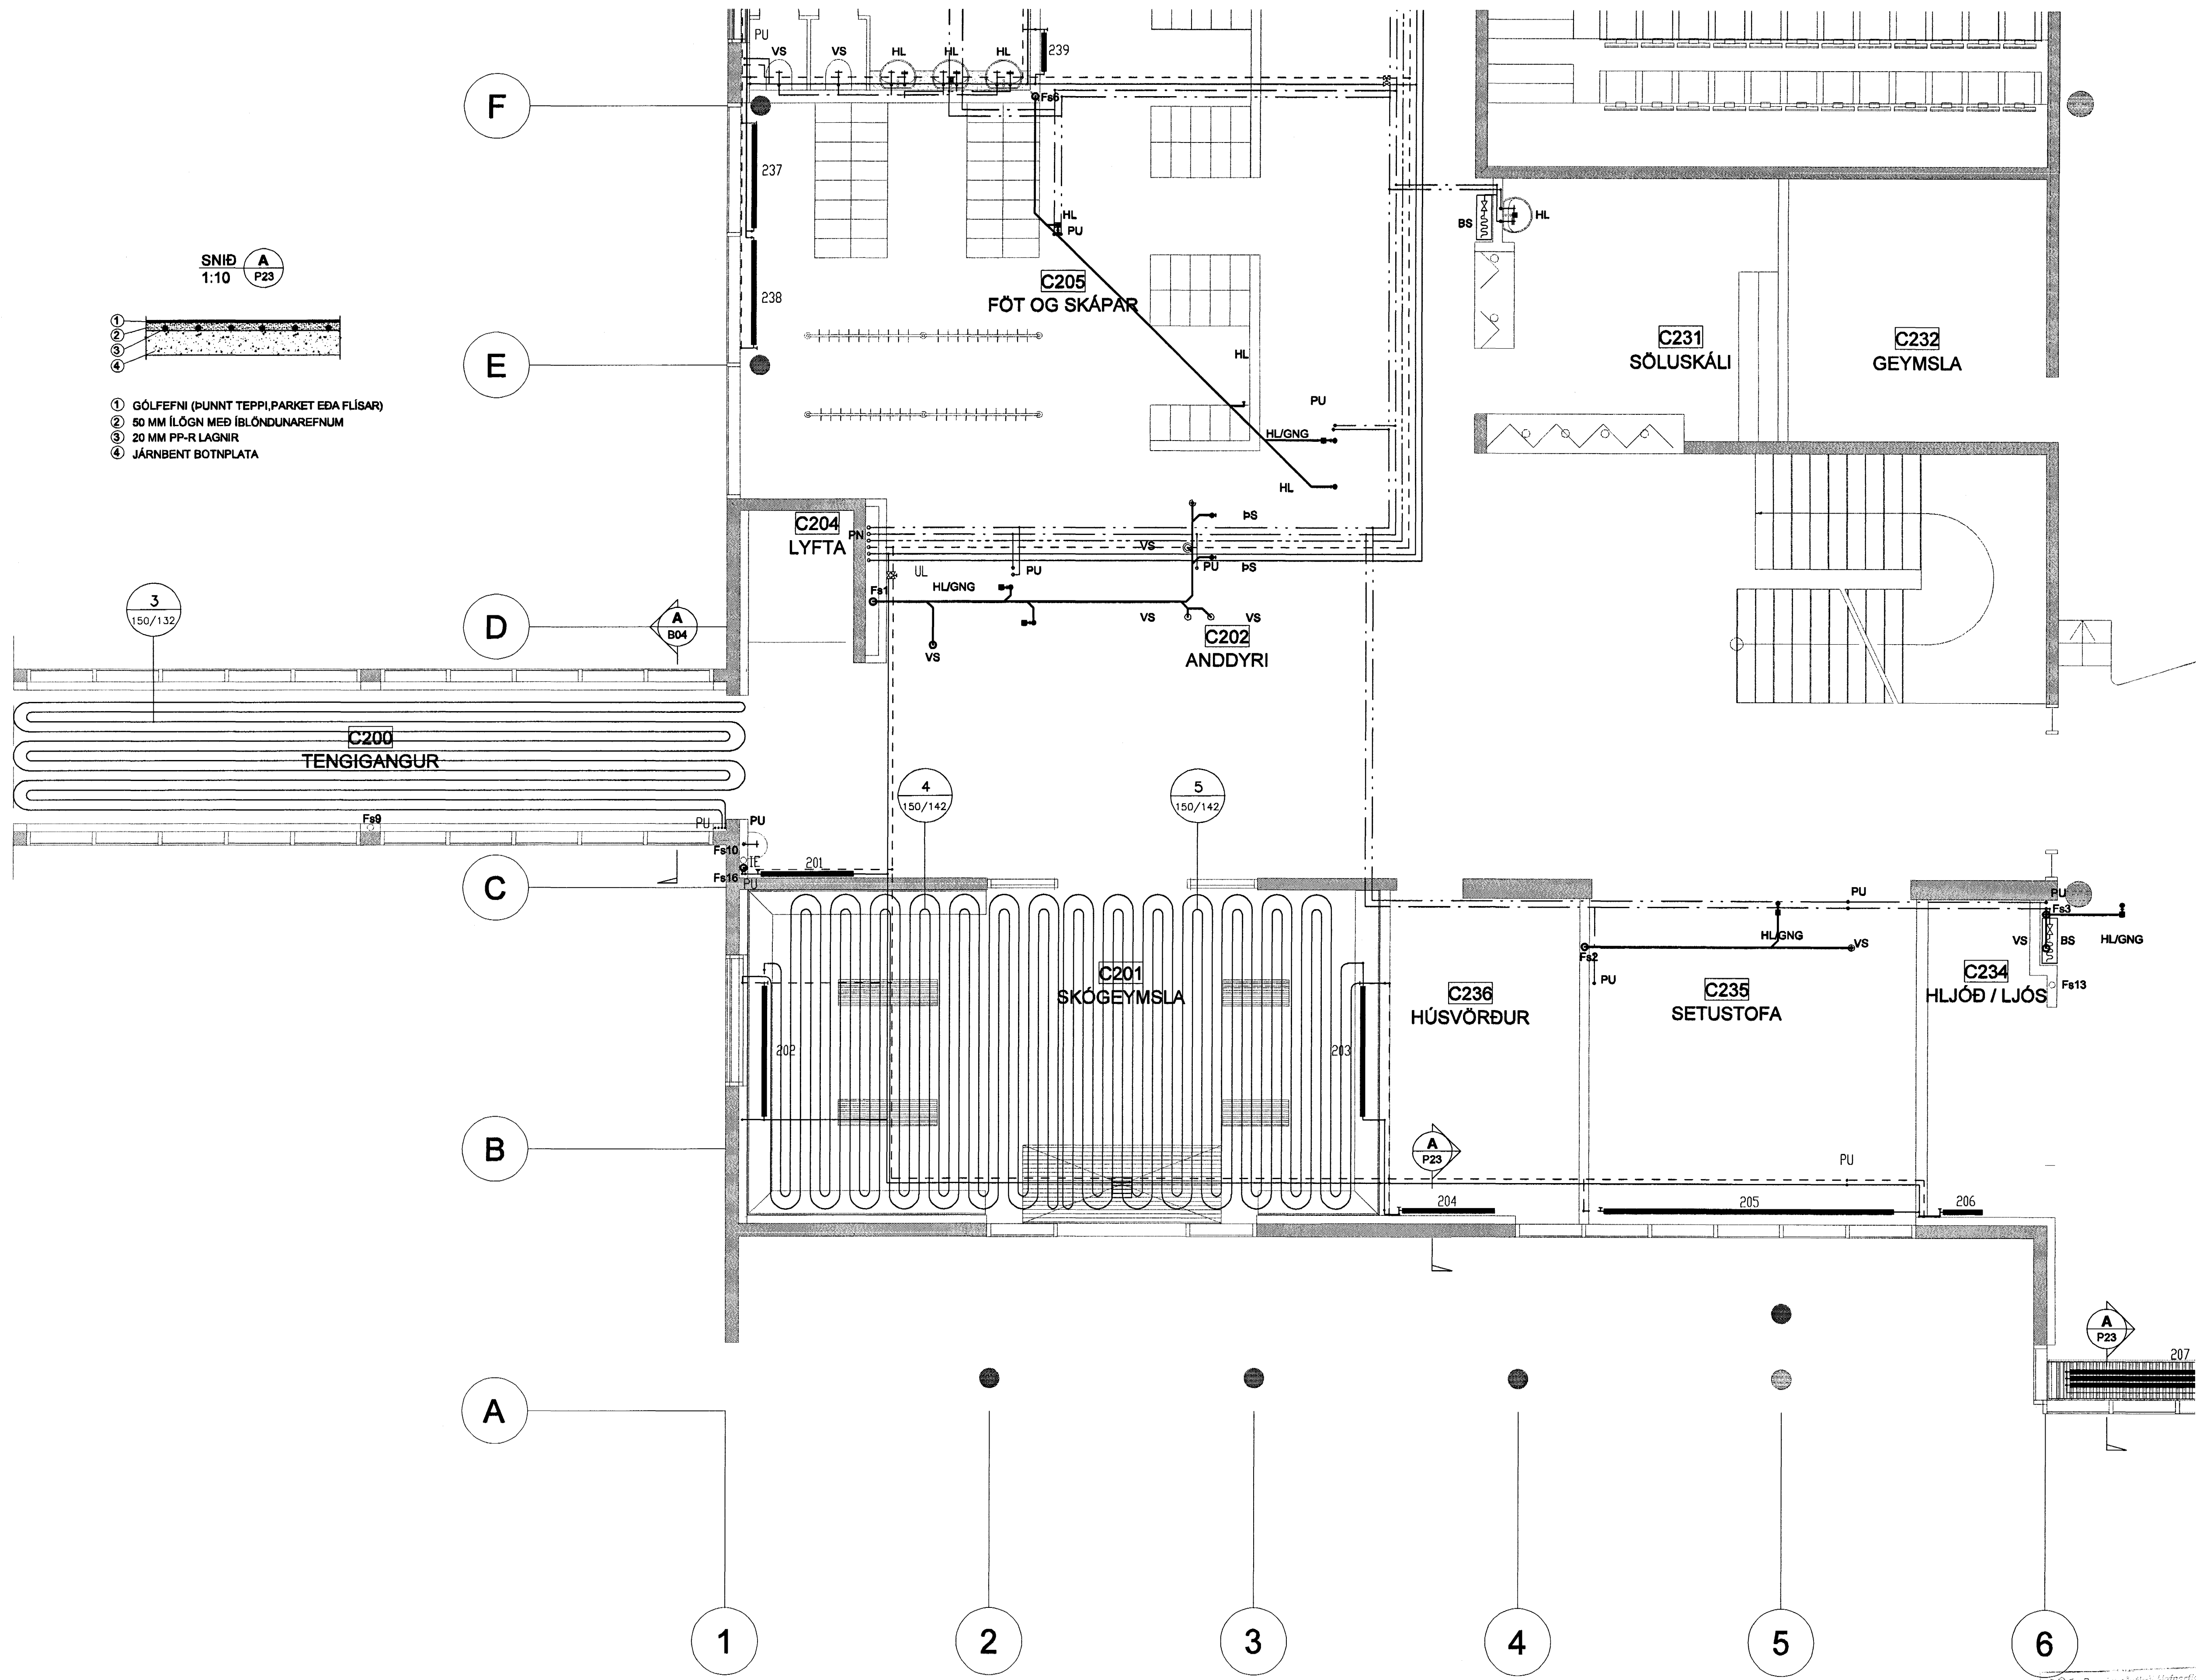

FLENSBOGARGSKÓLI

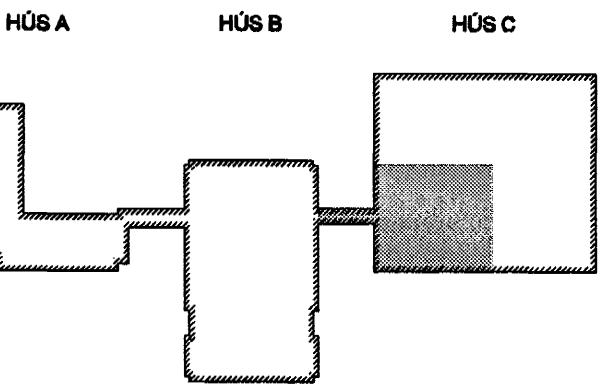

Hanna V. Þórunn
Útg. Daga. Skýring. Hanna V. Þórunn

VSB
VERKFRÆDISTOFA

BEIARHRAUNI 20 · 220 HAFNARFJÖRÐUR · KENNITI 710796-2899

Artun skýrðar
SVEINN AÐI SVERRISSON KT.230855 5609

Verkefni
**BREKKUGATA 19
HAFNARFJÖRÐUR**

Verkefni
**LAGNIR
GRUNNMYND 2. HÆÐ - SUÐVESTUR
HITA & HREINLÆTISLAGNIR.**

Hannaó	Telmaó	Ylirfaró	Kvaró	Síða
KMJ	KMJ	SÁS	1:50 / A1	-
Daga.	Verkefni	Talning	Útgáfa	-
09.06.2005	04836	C-P1-G 23	-	-

Byggingarlausnir
28 JUNÍ 2005

\\webmaster\ver\2004\04836\Project\04836\Sheets\A\04836_C-P1-G_23.dwg