
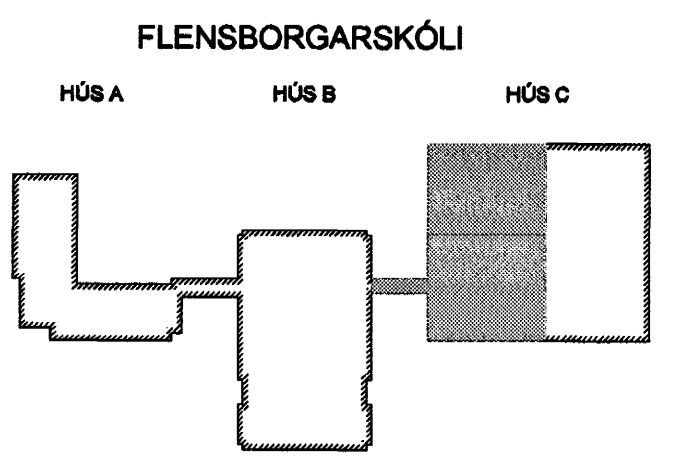


\\webmaster\verk\2004\04836\Project\04836\Sheets\LA\04836 C-P4-R X1.dwg

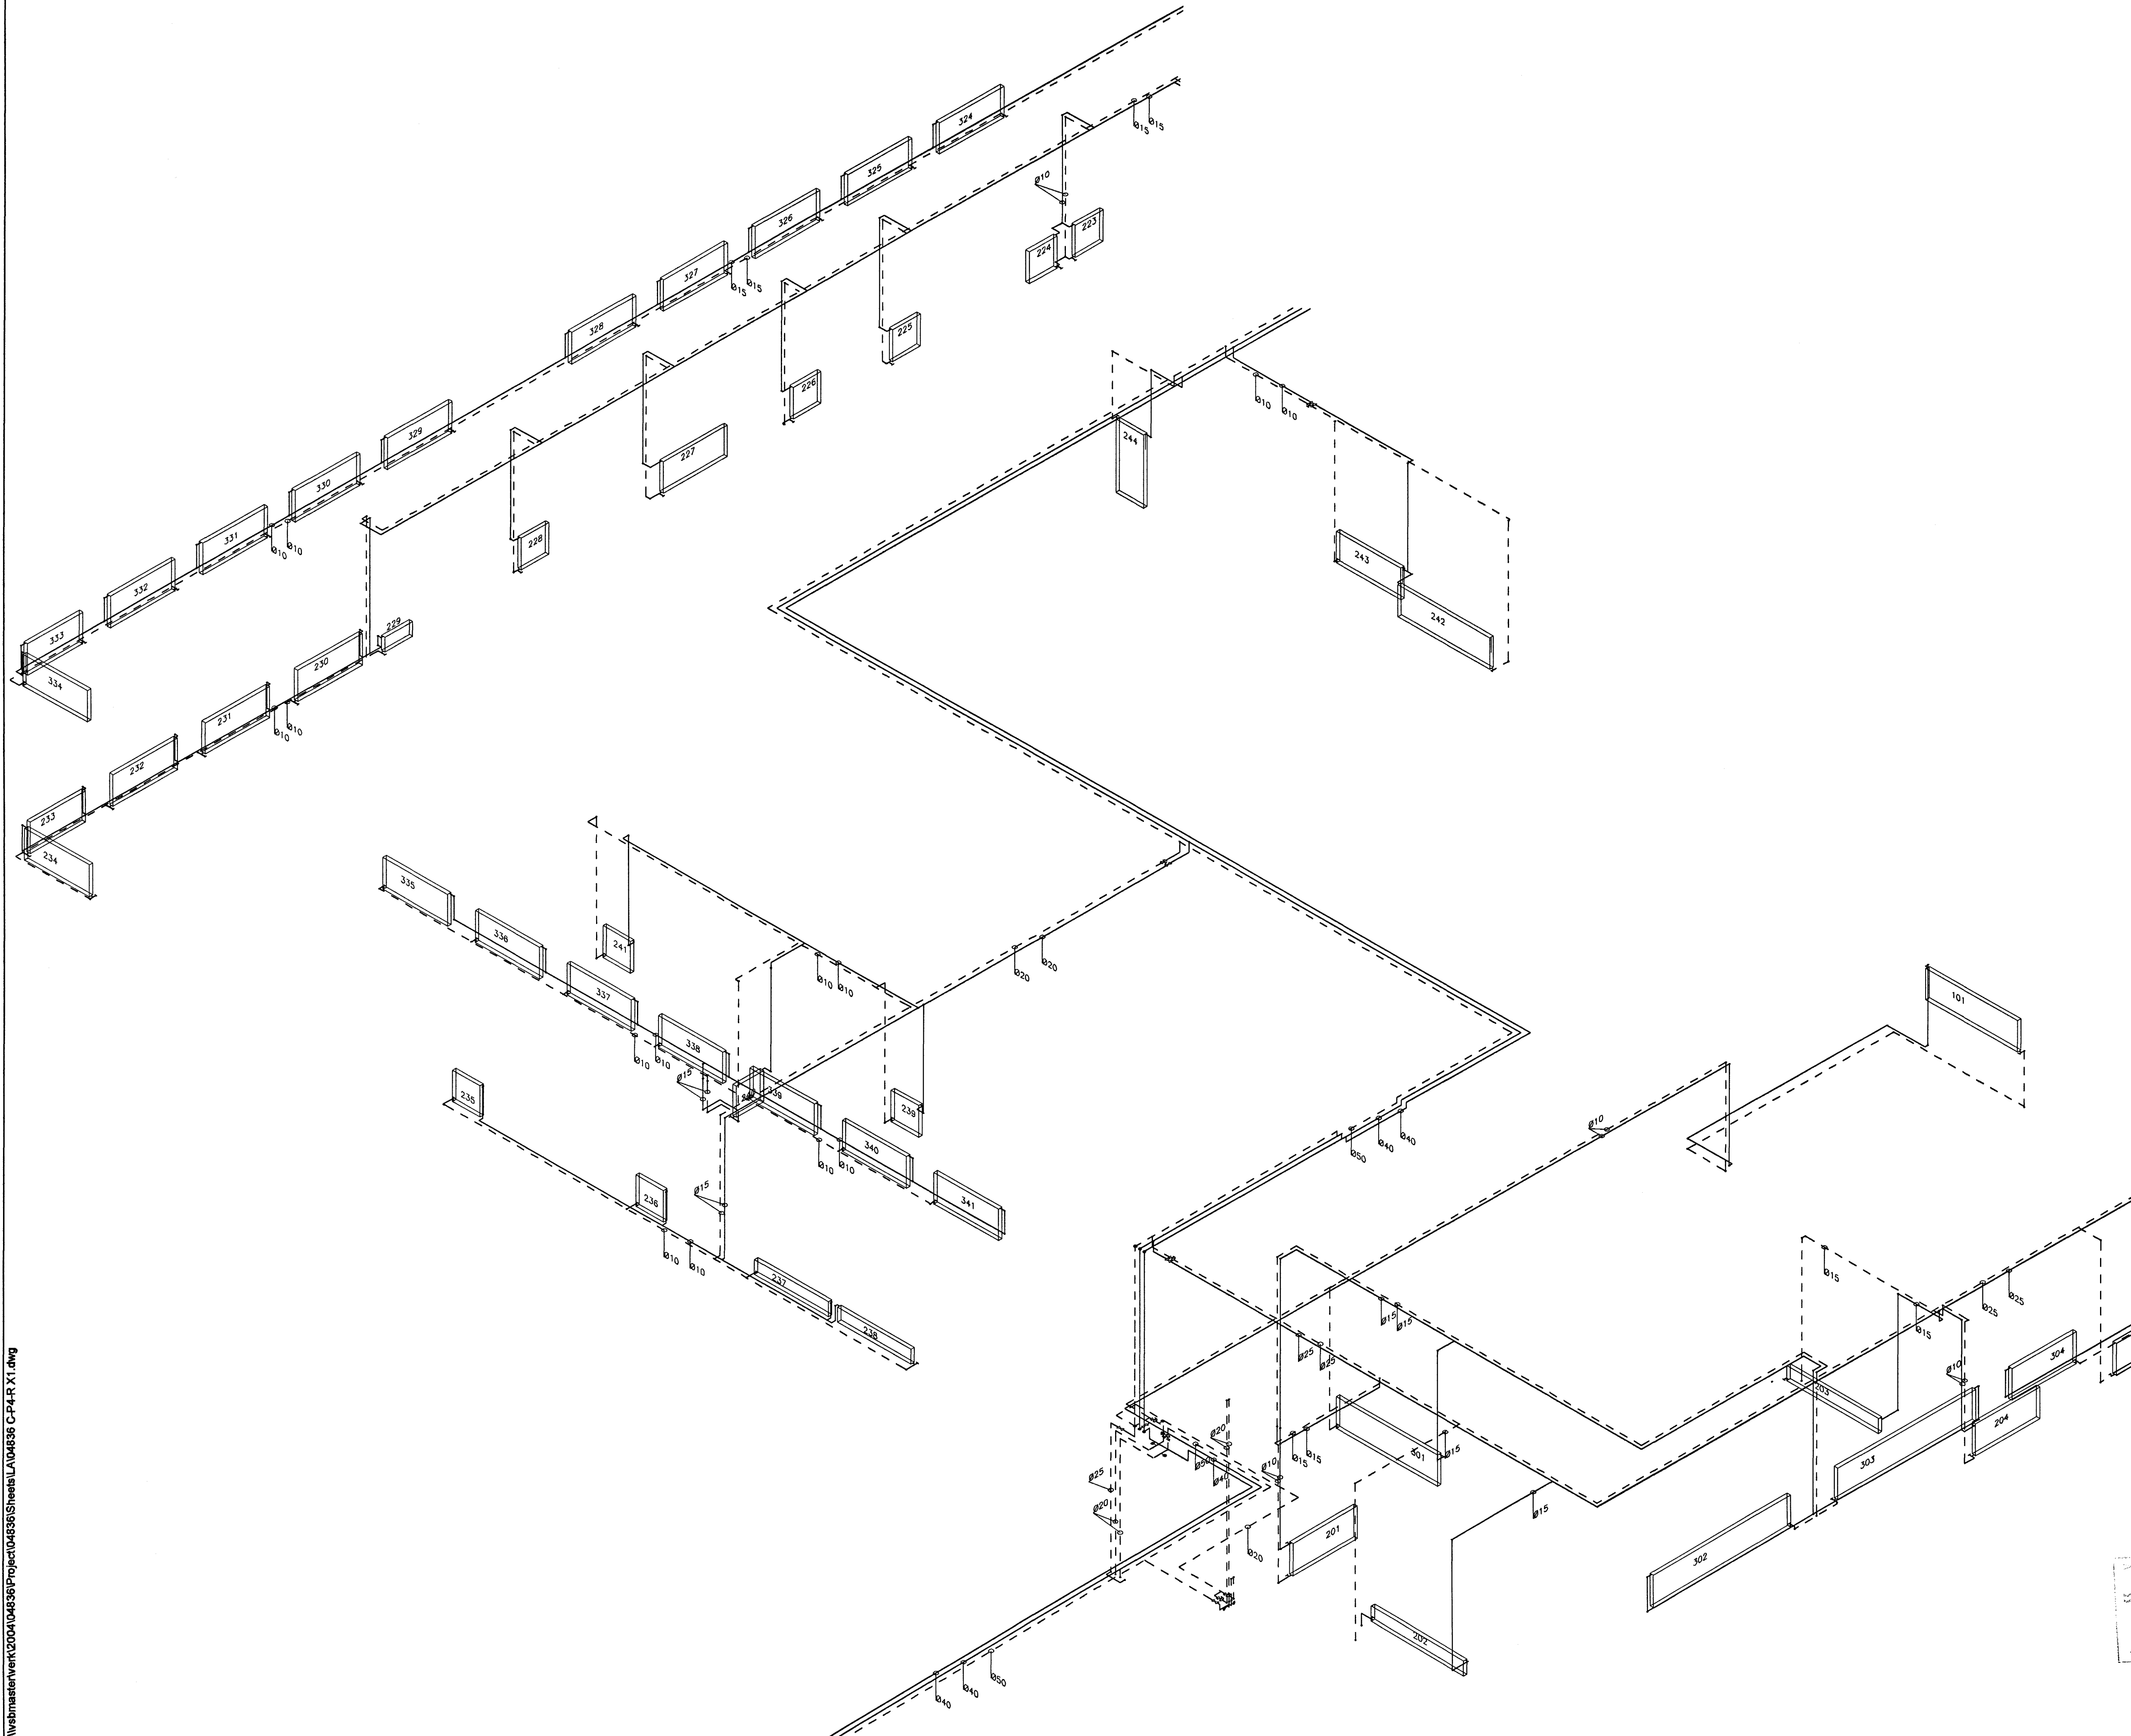

Ólafur Þ. Þorvaldsson 2002035-4629

Útg. Daga. Skýring. Hannad/Virfarið

V&B
VERKFR/ÞÍSTOFA

BÆJARHRAUNI 20 · 220 HAFNARFJÖRÐUR · KENNIT. 710796-2899

Arkun sérhönnuður
SVEINN ÁKI SVERRISSON KT 230855 6609

Verkefni
**BREKKUGATA 19
HAFNARFJÖRÐUR**

Verkið
**LAGNIR
HITALAGNIR
RÚMÝND VESTUR**

Hannad	Teknað	Virfarið	Kvarði	Síða
KMJ	KMJ	SÁS	1:50 / A1	-
Daga.	Verkefni	Talning	Útgáfa	-
09.06.2005	04836	C-P4-R X1	-	-

2.8 JUNI 2005
Þ