



A
S2

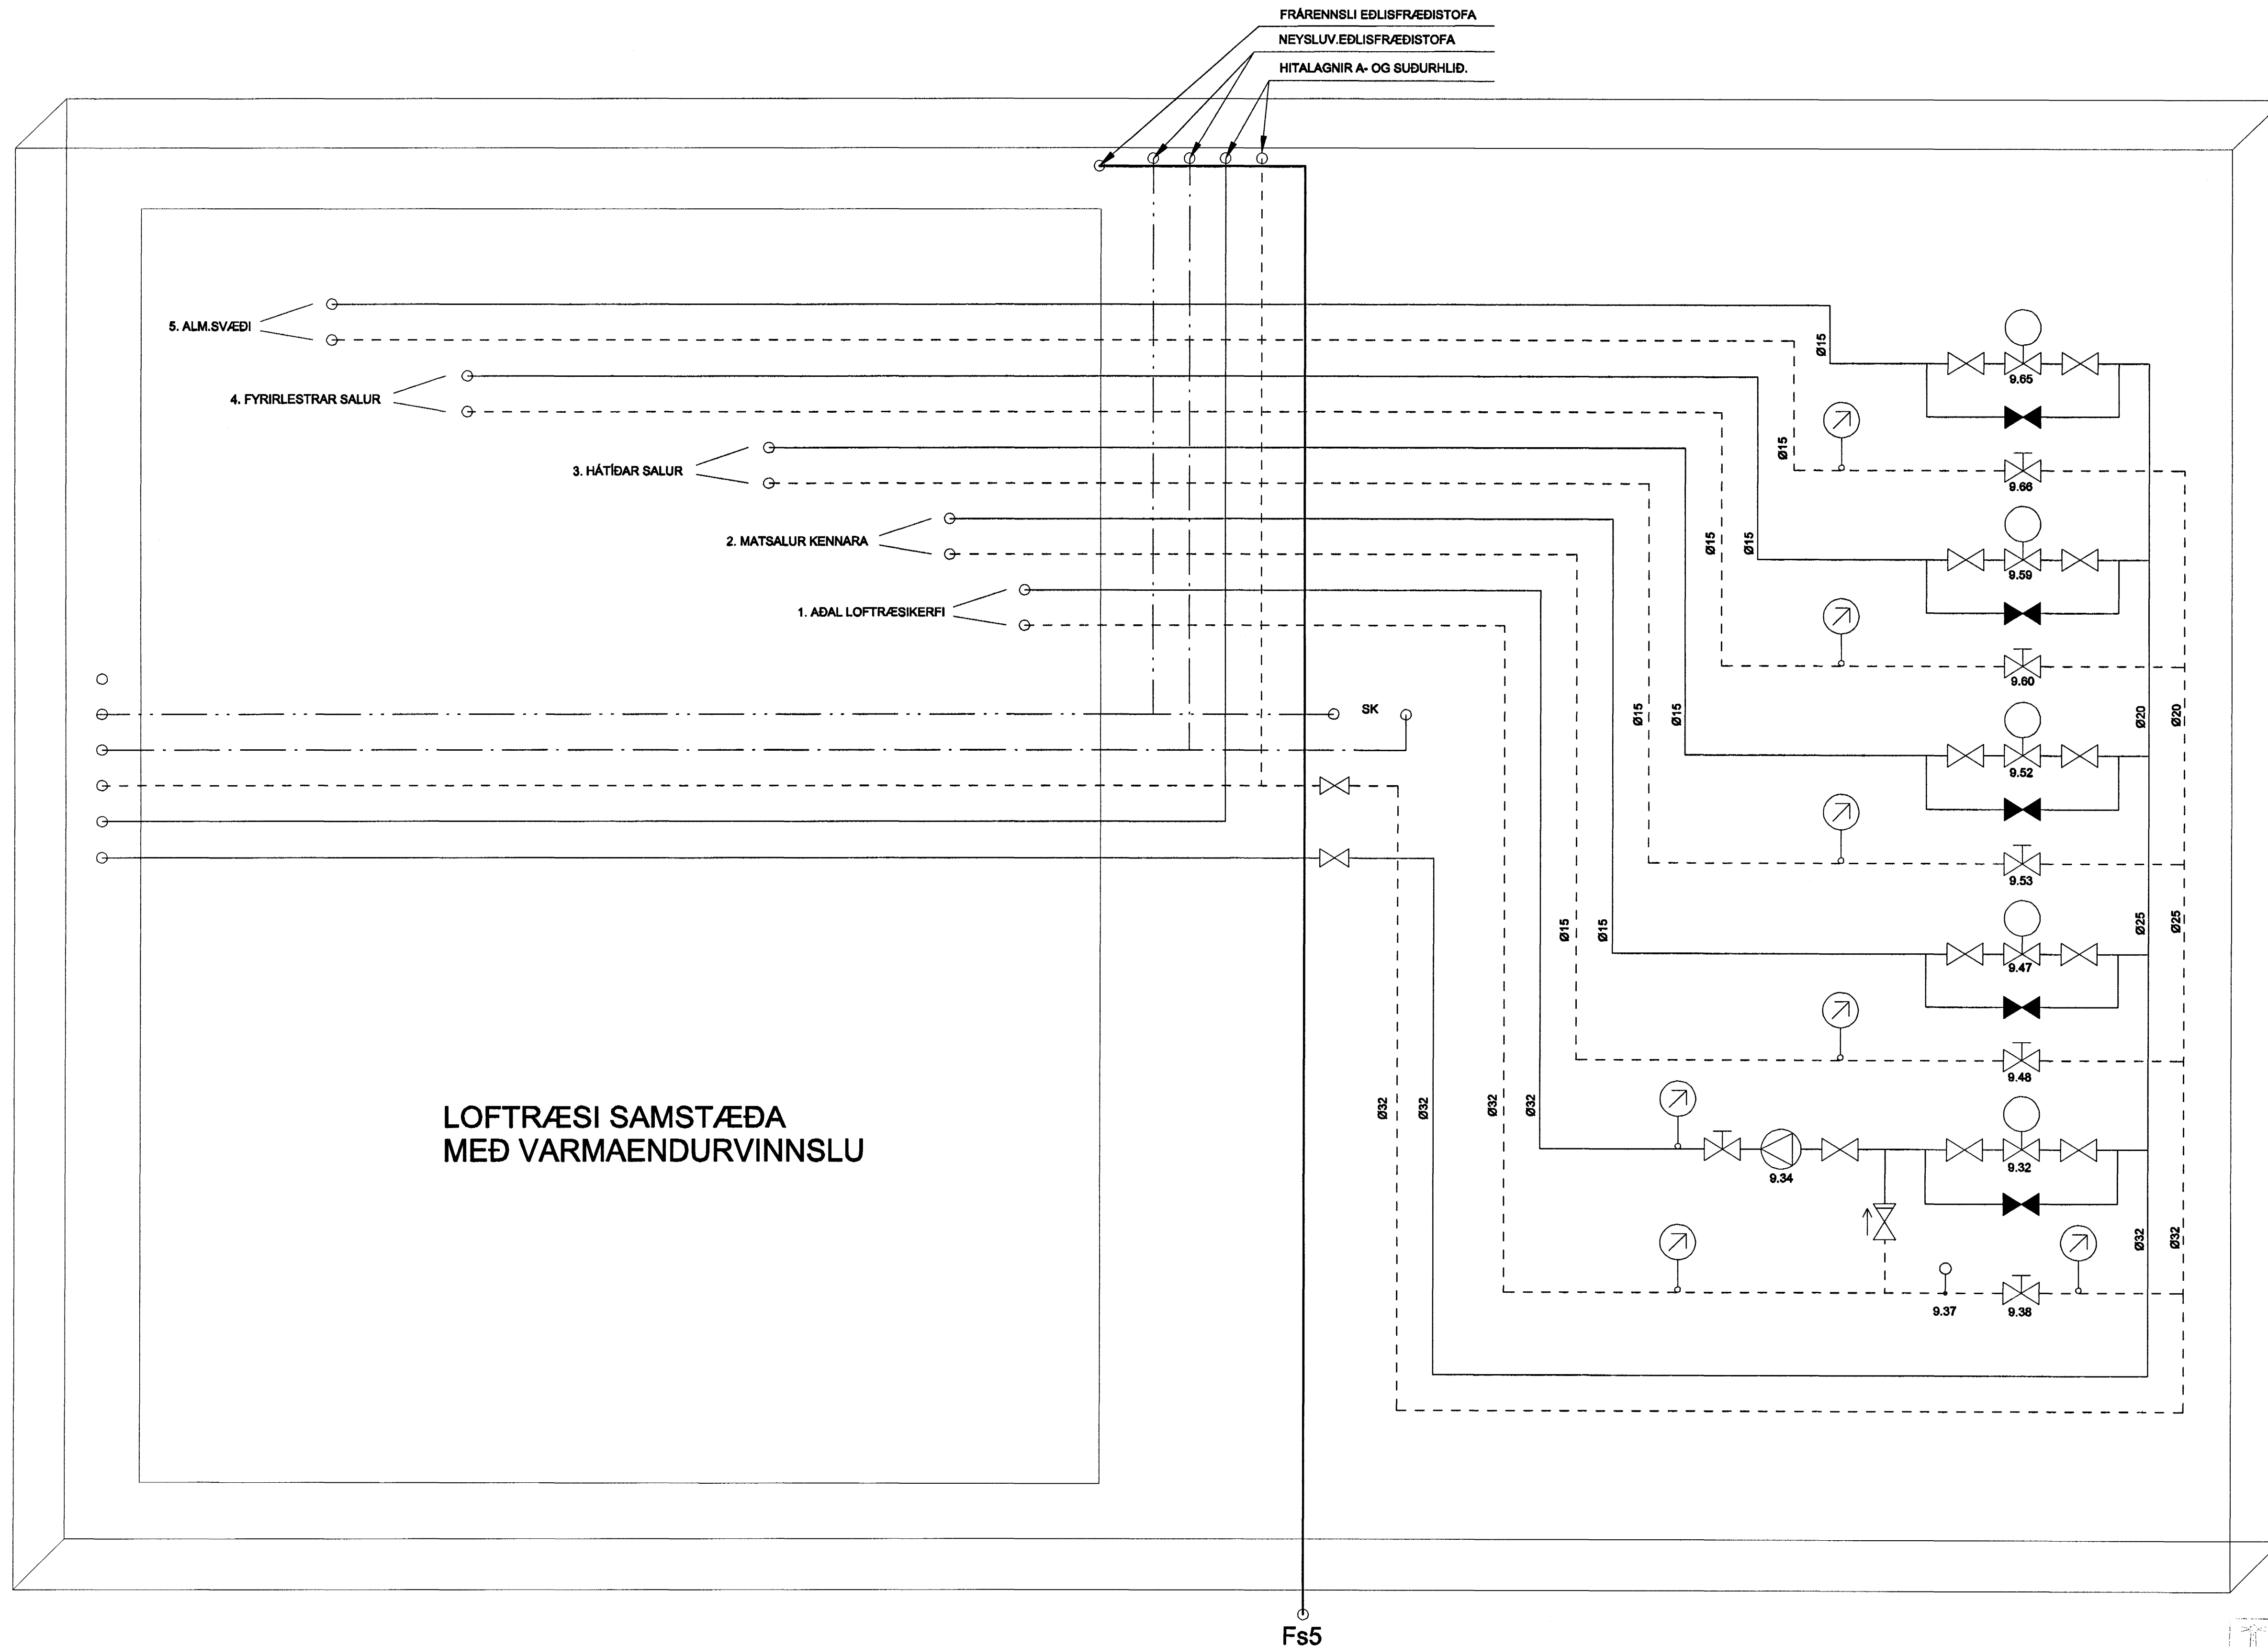

LOFTRÆSI SAMSTÆÐA
MÉÐ VARMAENDURVINNSLU

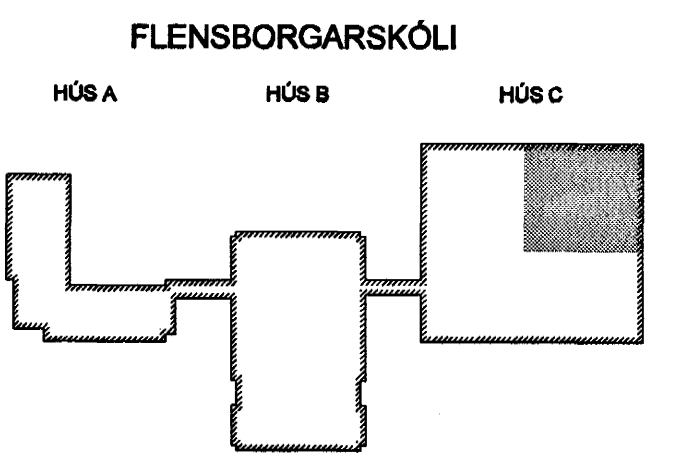

Hanna Ö. Ylfiaró

Útg. Daga. Skýring. Hanna Ö. Ylfiaró

V3B
VERKFRÆÐISTOFA

BEJARHRAUNI 20 · 220 HAFNARFJÖRÐUR · KENNIT. 710796-2899

28 JUNÍ 2005

Áritun séðhennar
SVEINN AKI SVERRISSON KT 230855-6608
Verkefni
BREKKUGATA 19
HAFNARFJÖRÐUR
Verkefni
LAGNIR
GRUNNMYND 2. HÆÐ - NORÐAUSTUR
HITA OG HREINLÆTISLAGNIR

| | | | | |
|------------|----------|-----------|--------|------|
| Hannað | Teknað | Yfirfarð | Kvarði | Síða |
| KMJ | KMJ | SÁS | | - |
| Daga. | Verkefni | Tekning | Útgáfa | |
| 09.06.2005 | 04836 | C-P1-S S2 | | - |