



5,71

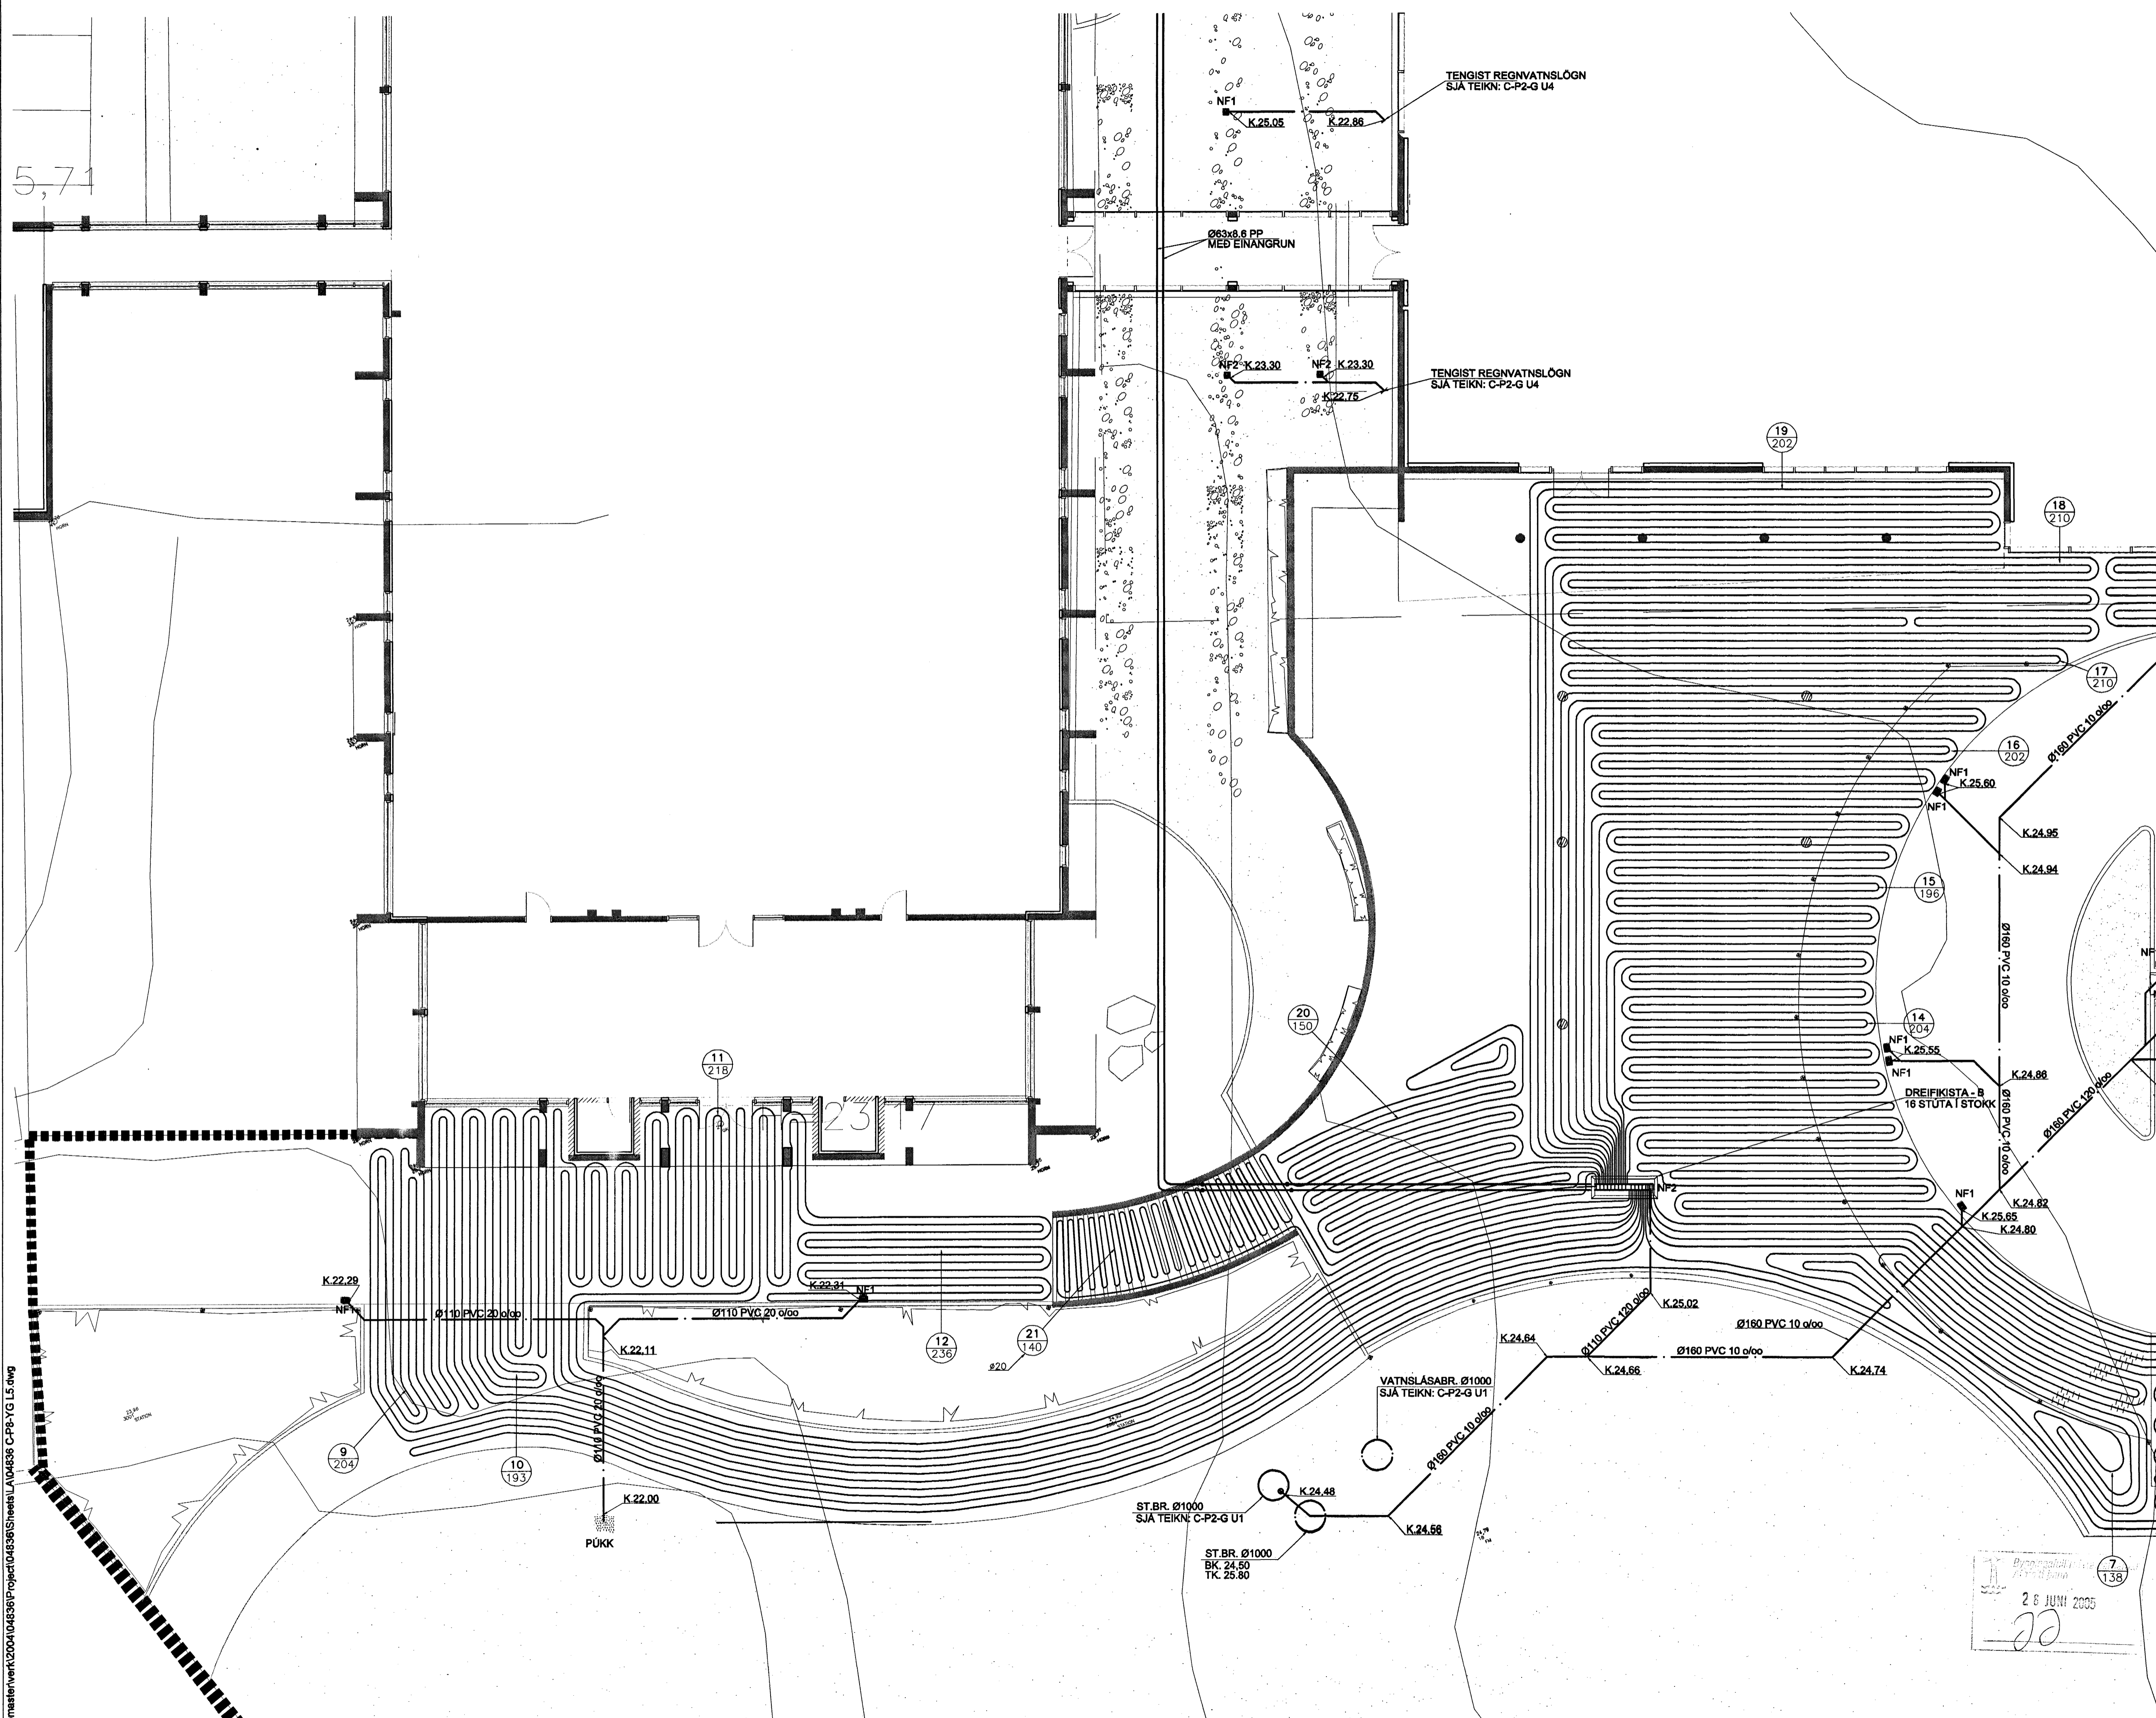

FLENSBORGARSKÓLI

HÚS A HÚS B HÚS C

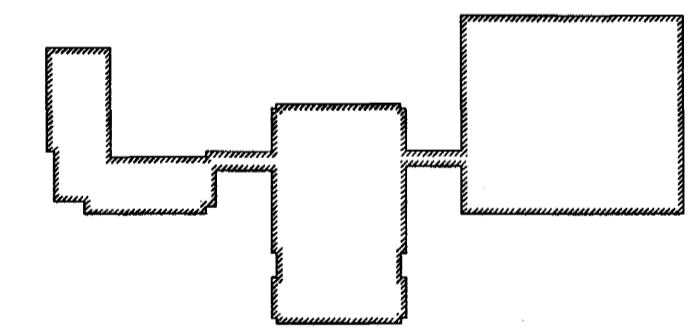

Handwritten signature and date: 2002-05-14

Útg. Dags. Skýring Hannað/Yfirfarið



VERKFRÆÐISTOFA

BEJARHRAUNI 20 · 220 HAFNARFJÖRÐUR · KENNIT. 710796-2999

Árftun sérhönnuður SVEINN ÁKI SVERRISSON KT. 230855-5609

Verkefni BREKKUGATA 19 HAFNARFJÖRÐUR

Verktug LAGNIR

SNJÓBRÆÐSLA OG REGNVATNSLAGNIR Í LÖÐ

Hannað	Teknað	Yfirfarið	Kvarði	Síða
Áb	Áb	SÁS	1:100 / A1	-
Dags.	Verkefni	Tekning	Útgáfa	
09.06.2005	04836	C-P8-YG L5	-	-

28 JUNI 2005
Handwritten initials

\\webmaster\work\2004\04836\Project\04836\Sheets\LA\04836 C-P8-YG L5.dwg