



7,80 H=-25,71

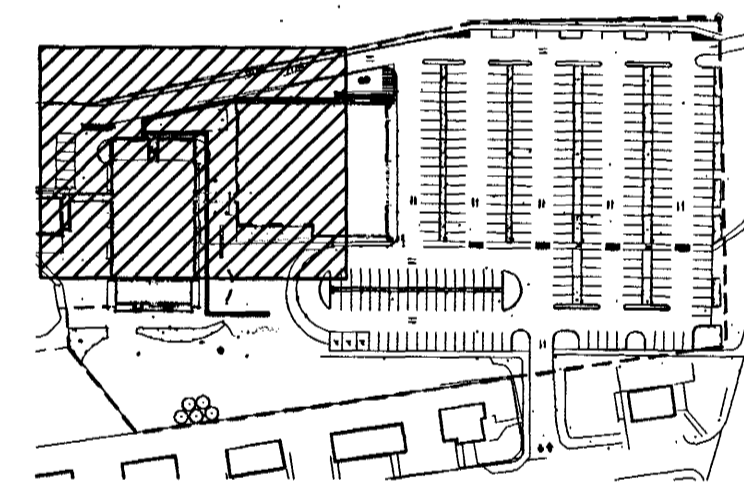

FLENSBORGARSKÓLI

HÚS A HÚS B HÚS C

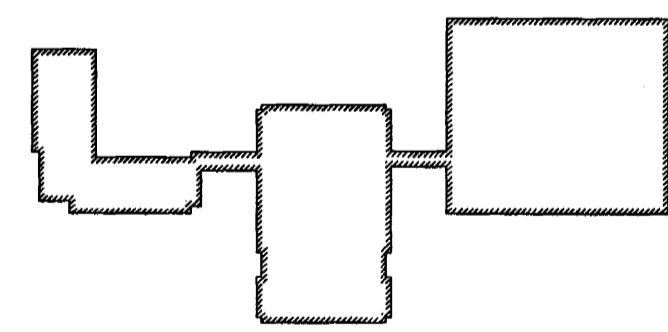

26 JUNI 2005  
*[Signature]*

19  
202

Útg. Daga. Skýring. Hannað/Yfirfarð



VERKFRÆÐISTOFA

BEIARHRAUNI 20 · 220 HAFNARFJÖRÐUR · KENNIT. 17107962299

Artun sérhönnuðir  
 SVEINN ÁKI SVERRISSON KT. 230855-5609

Verkefni  
**BREKKUGATA 19**  
**HAFNARFJÖRÐUR**

Verkefni  
**LAGNIR**

SNJÓBRÆÐSLA OG REGNVATNSLAGNIR Í LÖÐ

Hannað	Teknað	Yfirfarð	Kvarði	Síða
ÁP	ÁP	SAS	1:100 / A1	-
Daga.	Verkefni	Teikning	Útgáfa	-
09.06.2005	04836	C-P8-YG L6	-	-