
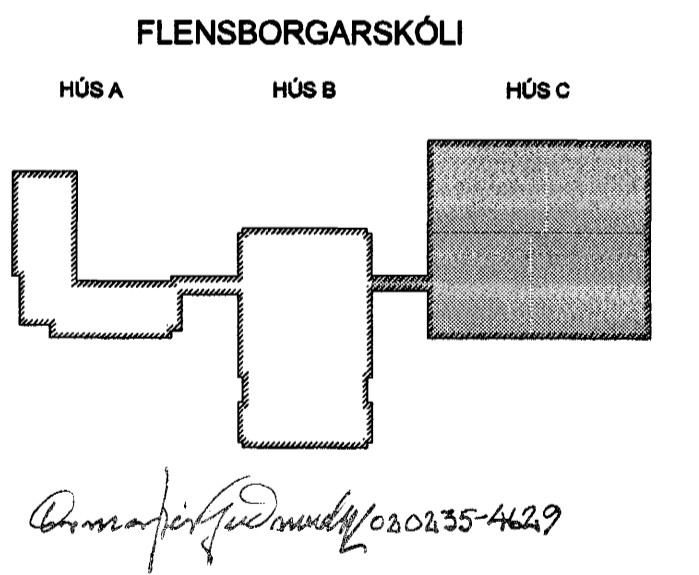


\\webmaster\verk\2004\04836\Project\04836\Sheets\B\UD04836 C-B2-Y-01.dwg

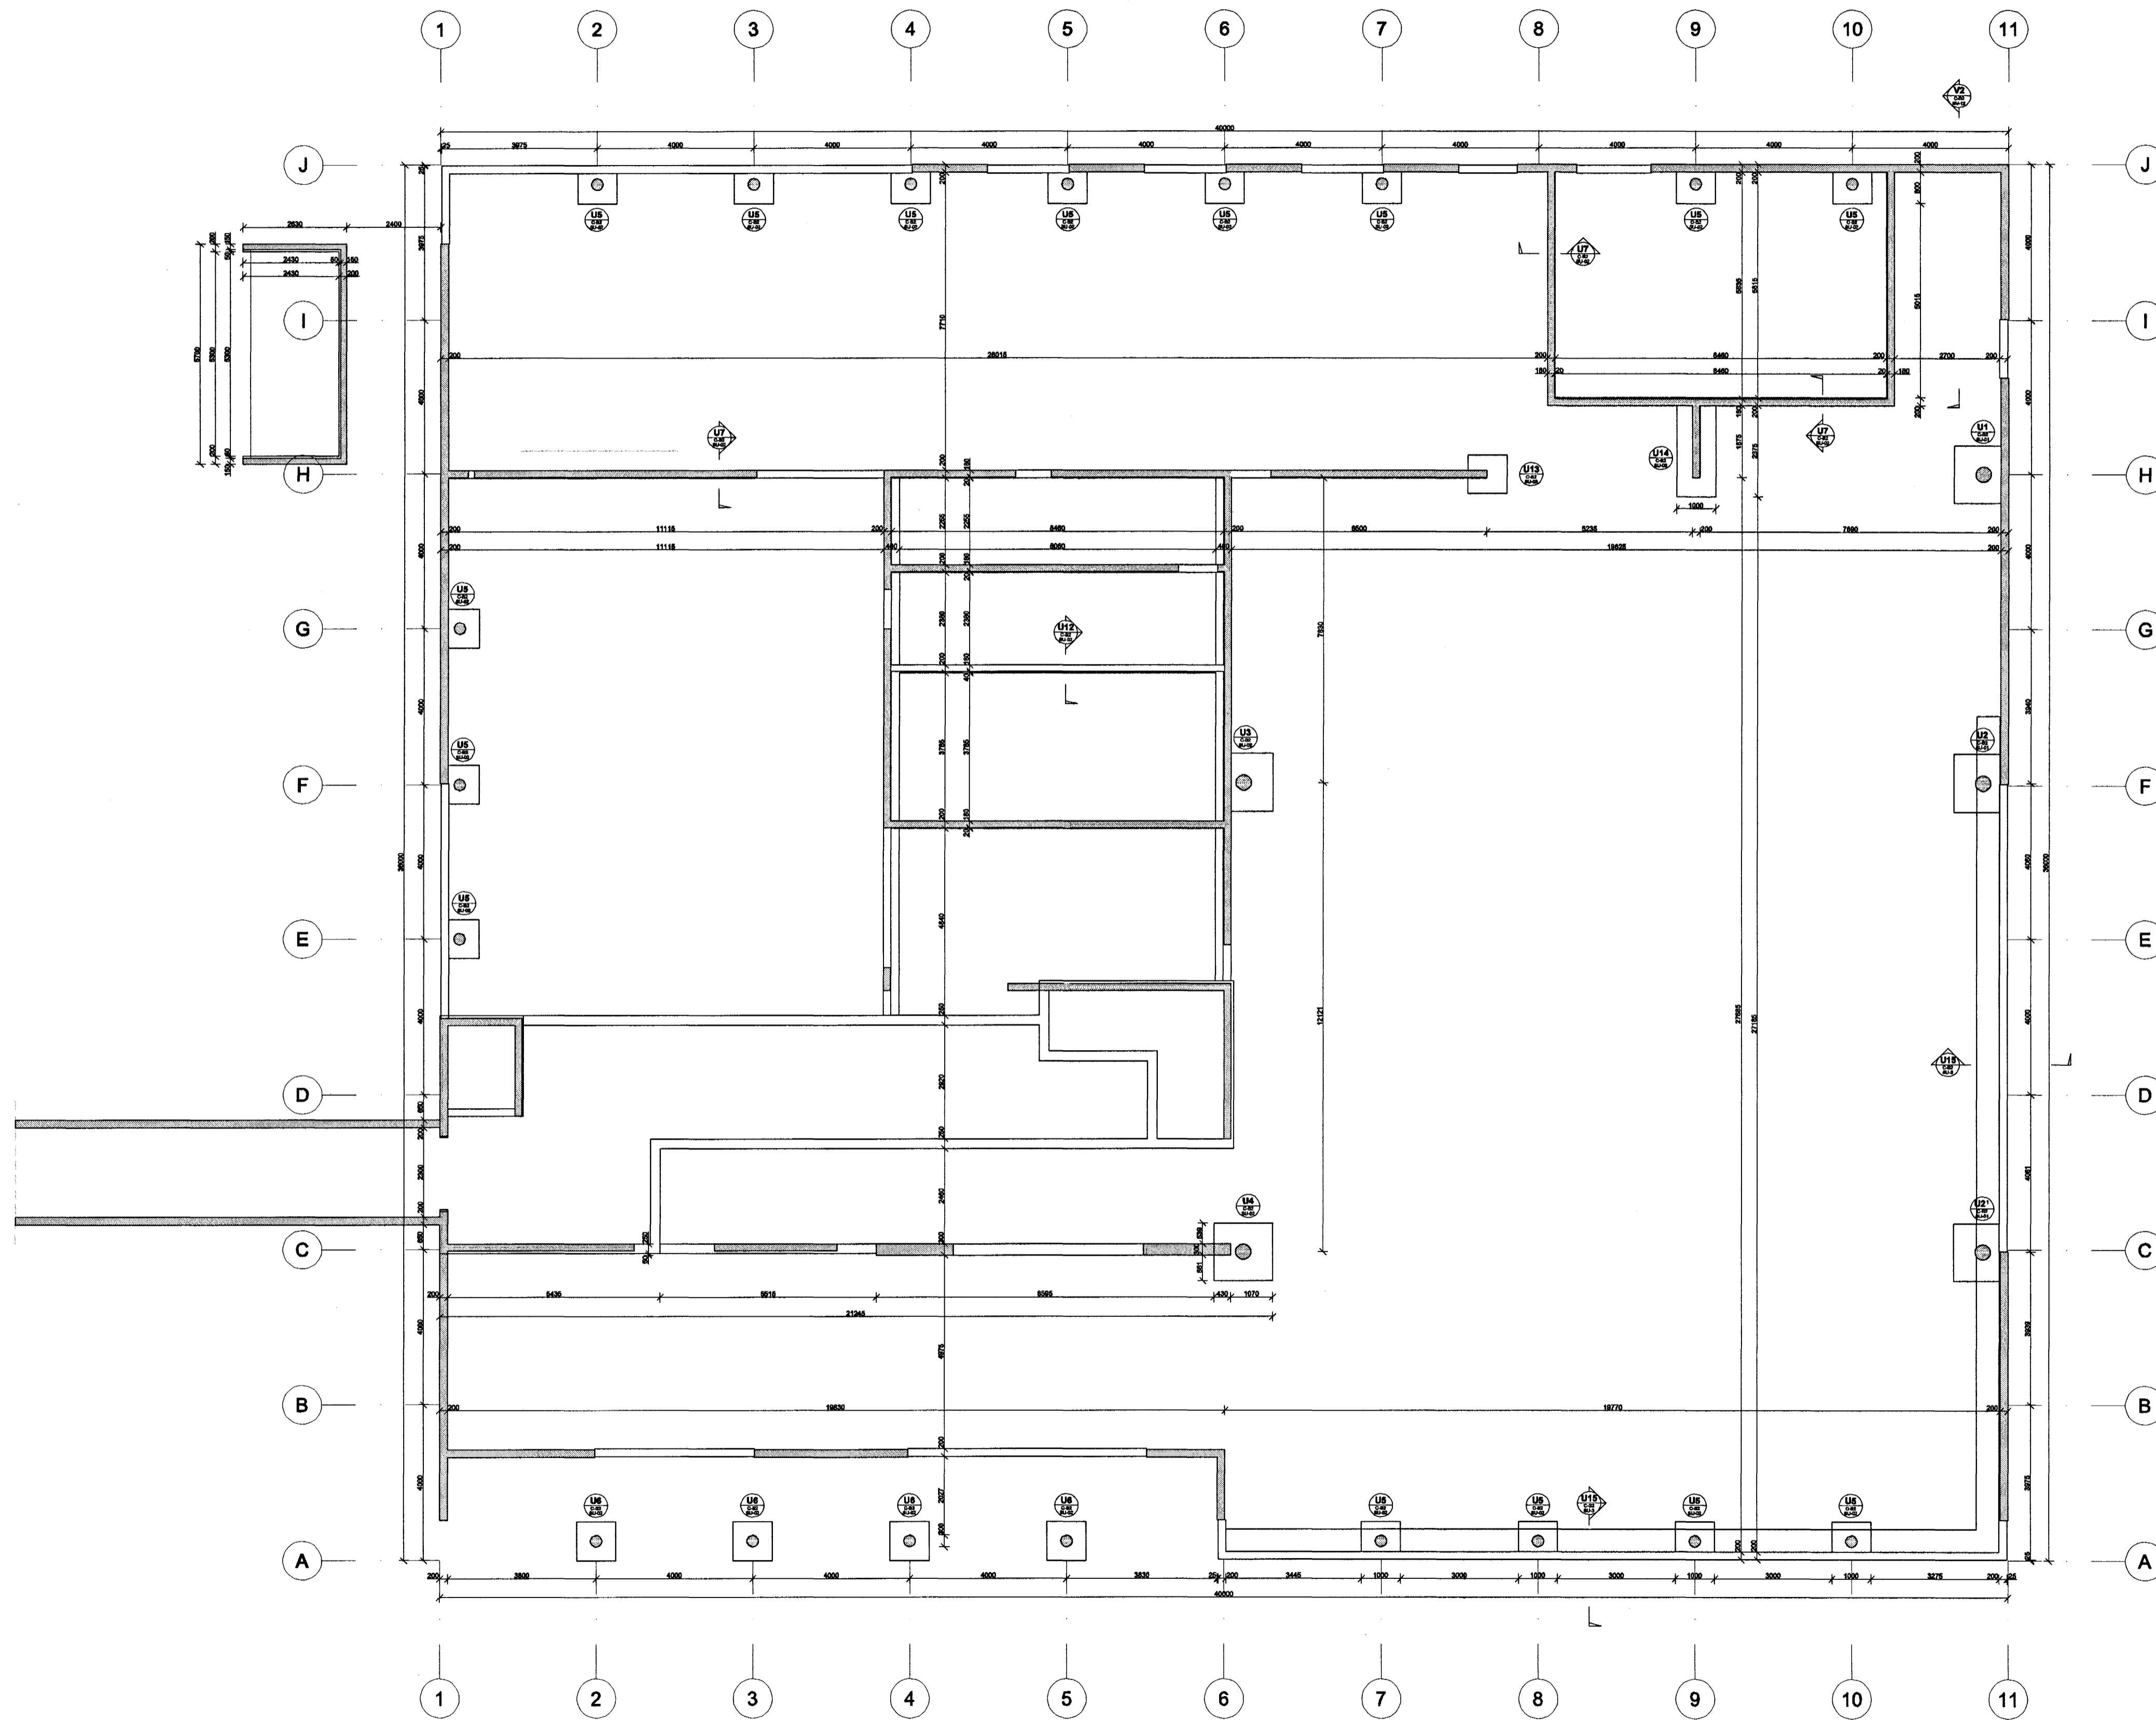

Útg. Daga	Skýring	Hannað/Yfirfarð
-----------	---------	-----------------

27 JUNI 2005

VSB			
VERKFRÆÐISTOFA			
BÆJARHRAUNI 20 · 220 HAFNARFJÖRÐUR · KENNIT. 710796-2899			
Artun sérhönnuðar Björn Gústafsson, 180550-4889 BG			
Verkhelti BREKKUGATA 19 HAFNARFJÖRÐUR			
Verkhúsið BURDARVIRKI UNDIRSTÖÐUR YFIRLITSMYND			
Hannað	Teiknað	Yfirfarð	Kvarði
BG	JJR		1:100/ A1
Daga	Verkefni	Teikning	Útgáfa
09.06.2005	04836	C-B2-Y-01	-