
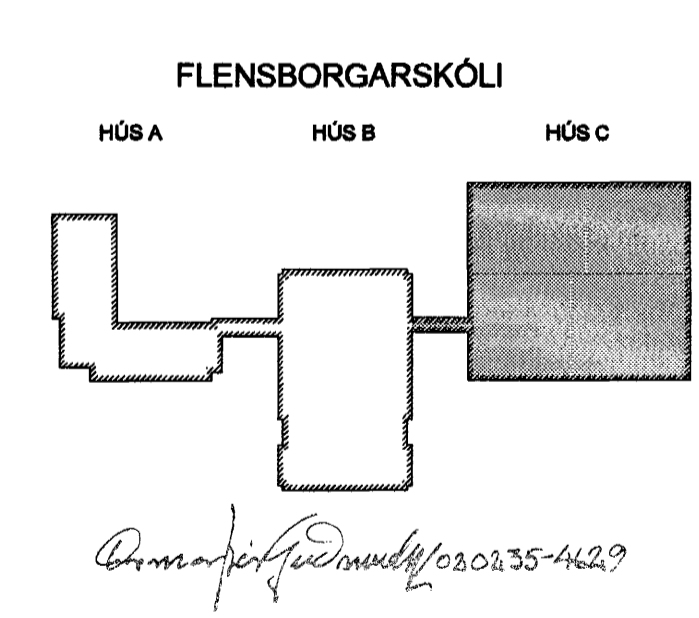


\\webmaster\verk\2004\04636\Project\04636\Steele\BU\04636 C-B2-G1-01.dwg

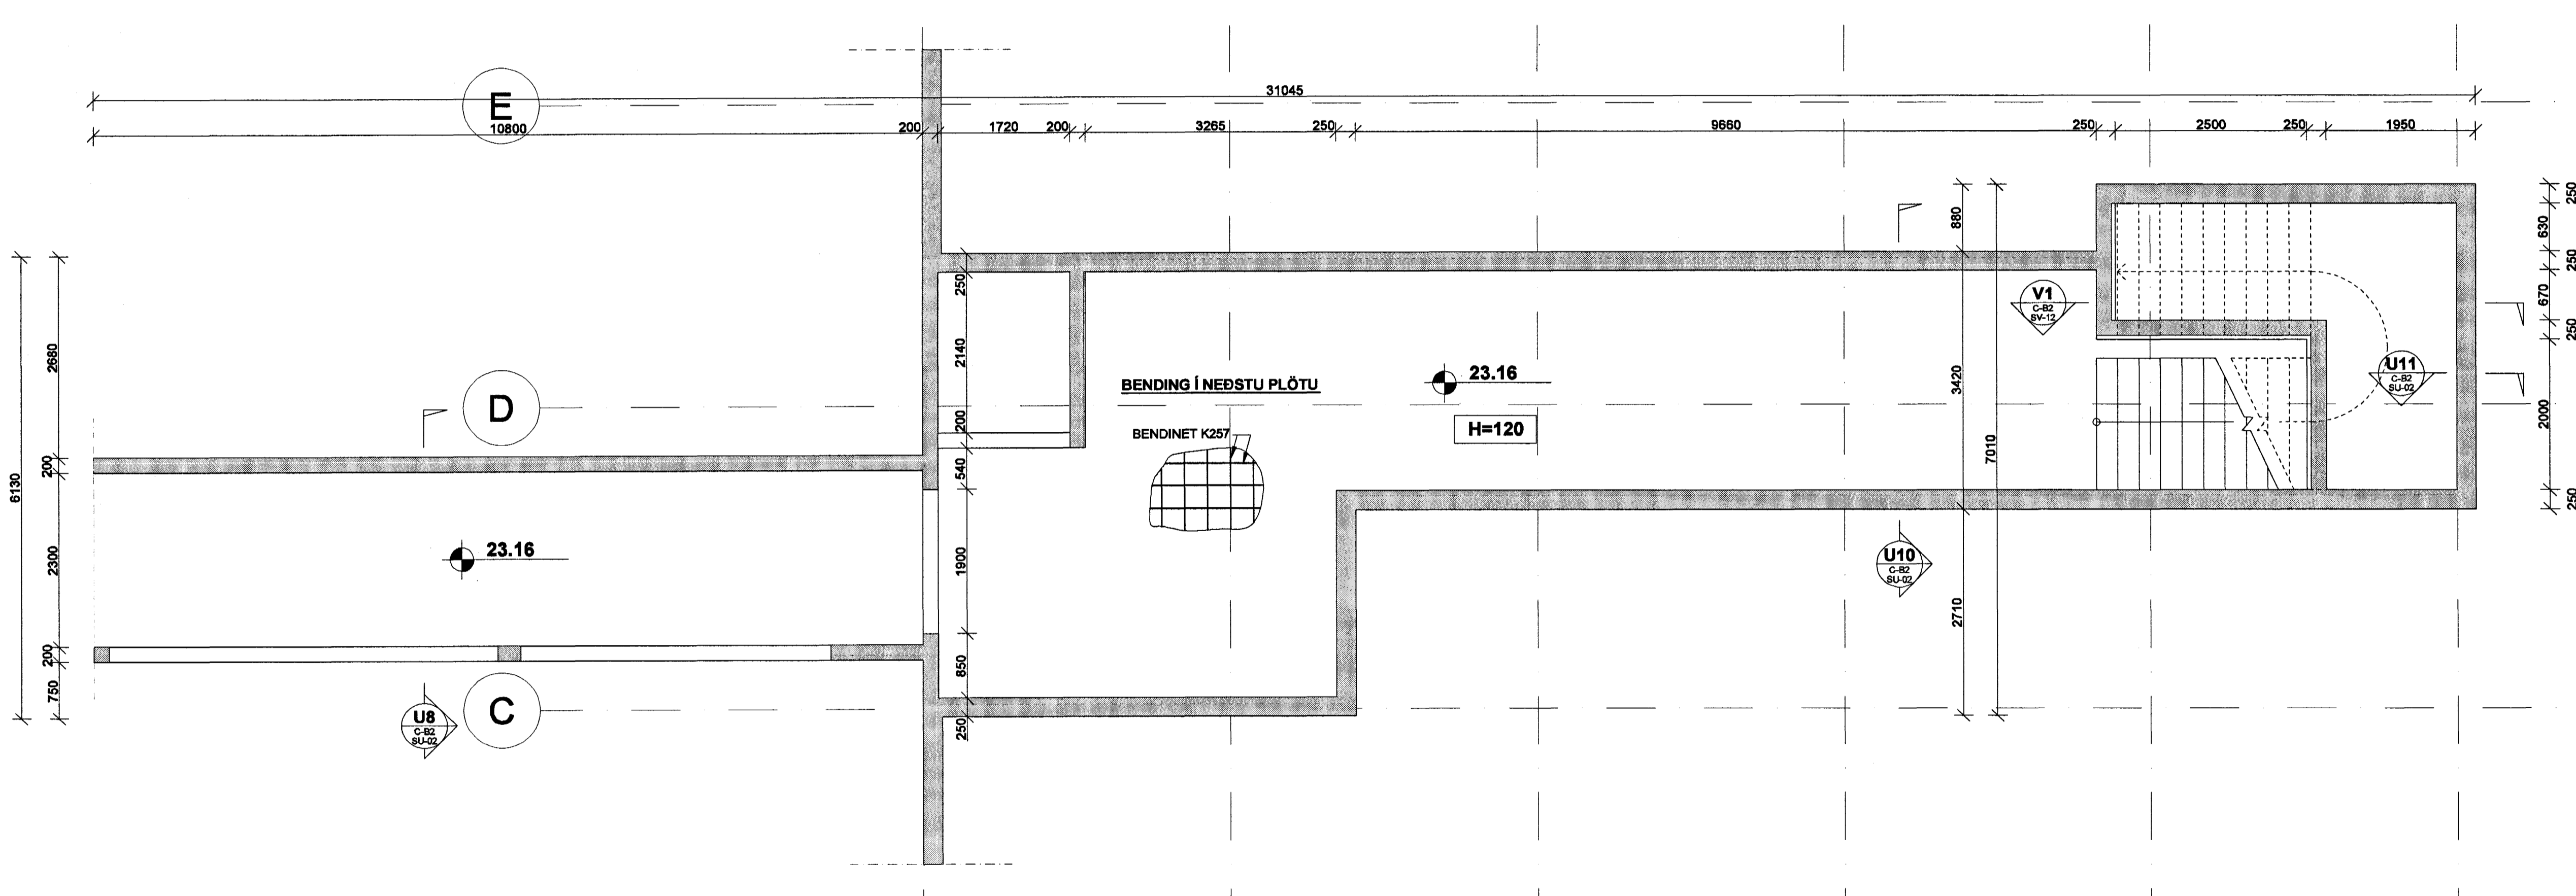

Byggingaráætlun
27 JUNI 2005
[Signature]

Útg. Daga. Skýring. Hannas/Vitfarir

VSB
VERKFRÆÐISTOFA

BEJARHRAUNI 20 · 220 HAFNARFJÖRÐUR · KENNIT. 710796-2890

Áritun séðhönnuðar
Björn Gústafsson, 180550-4889 *BG*

Verkefni:
**BREKKUGATA 19
HAFNARFJÖRÐUR**

Verkhlaus
**BURÐARVIRKI
UNDIRSTÖÐUR 1.H
GRUNNMÝND**

Hannað BG	Teknað HÖJ	Yfirfarir HÖJ	Kvarði 1:50 / A1	Síða -
Daga 09.06.2005	Verkefni 04836	Tekning C-B2-G1-01	Útgáfa -	