



\\webmaster\verk\2004\04836\Project\04836\Sheets\U04836\_C-B2-G1-04.dwg

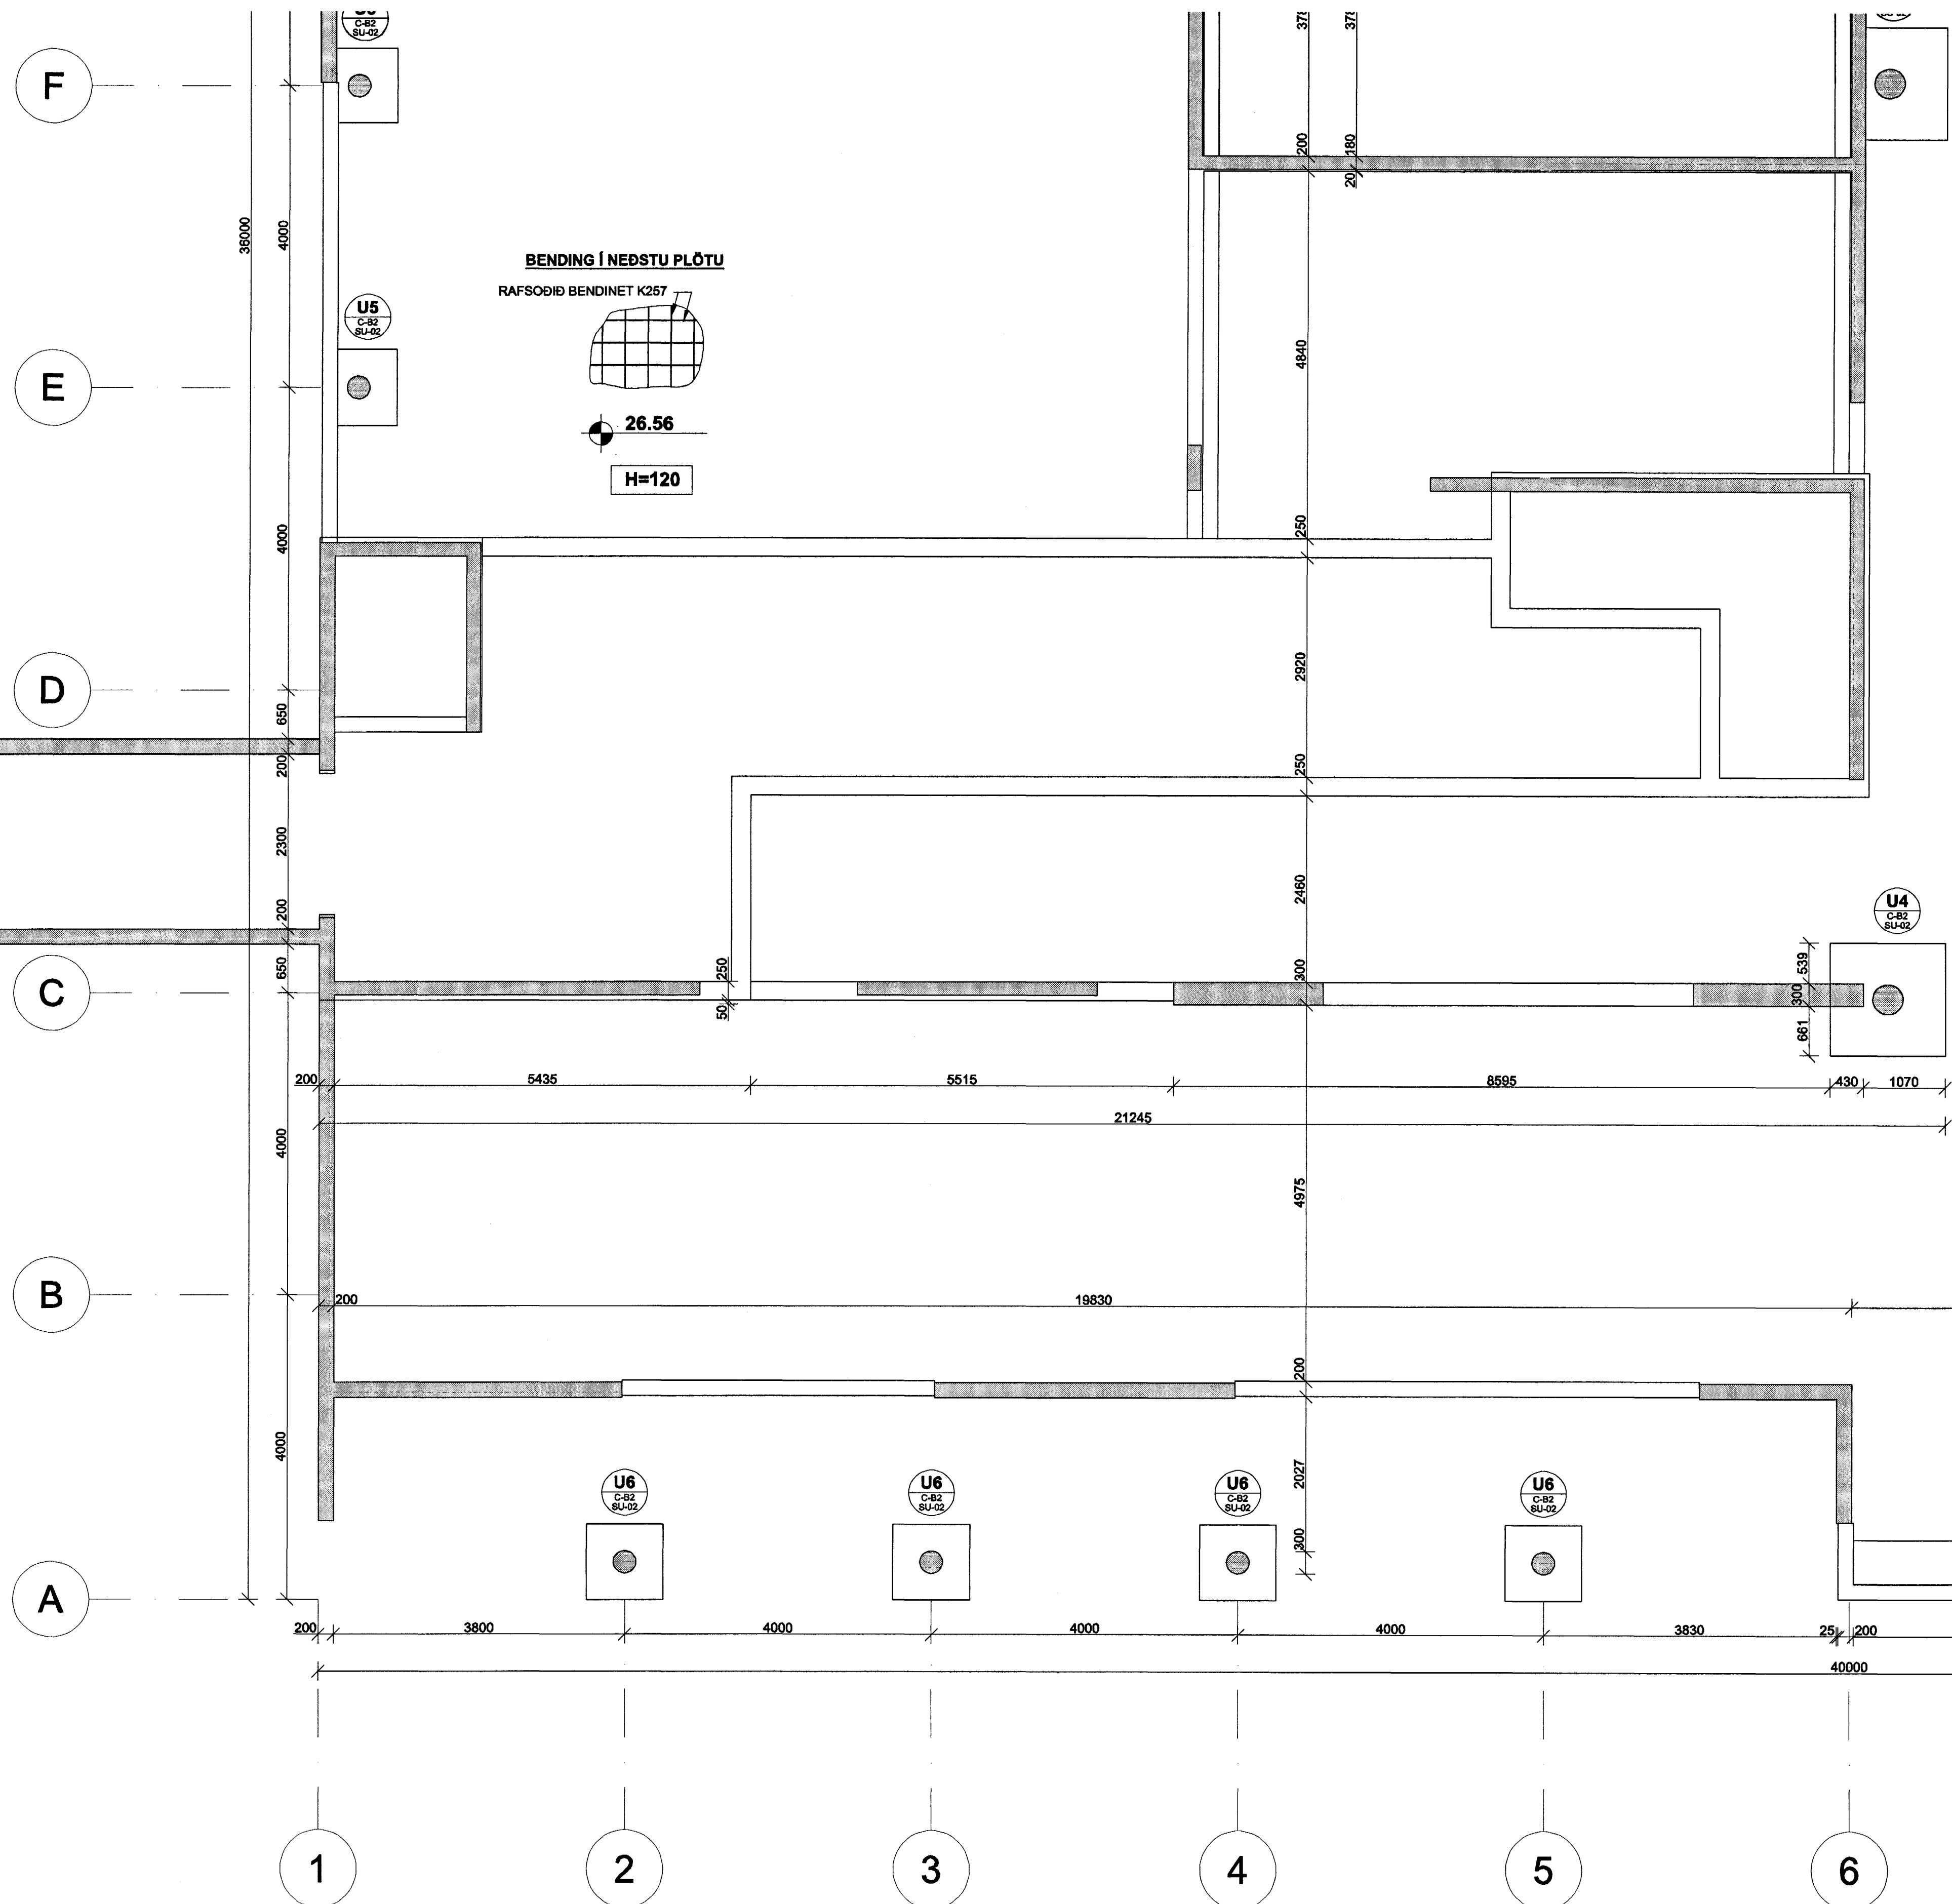

**BENDING Í NEDSTU PLÖTU**

RAFSODIÐ BENDINET K257

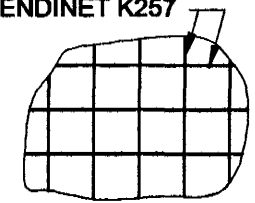


26.56

H=120

**FLENSBORGARSKÓLI**

HÚS A HÚS B HÚS C

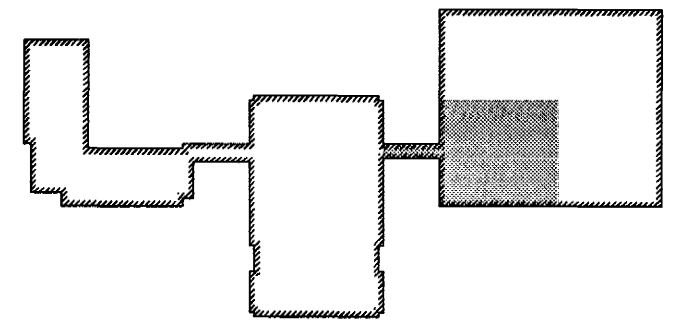

*Handwritten signature and reference number: 03.02.35-4629*

Útg. Dags. Skýring Hannað/Yfirfarð

**VSB**  
VERKFRÆÐISTOFA

BEJARHRAUNI 20 · 220 HAFNARFJÖRÐUR · KENNIT. 710766-2889

Áritun séðhönnuðar  
Björn Gústafsson, 180550-4889 *BG*

Verkefni  
**BREKKUGATA 19  
HAFNARFJÖRÐUR**

Verkefni  
**BURÐARVIRKI  
UNDIRSTÖÐUR, 2h-sv  
GRUNNMÝNDIR**

Hannað BG	Teknað JJR	Yfirfarð	Kvarði 1:50 / A1	Síða -
Daga 09.06.2005	Verkefni 04836	Tekning C-B2-G1-04	Útgáfa -	

Bygginguvaldið Hofnarjarðar  
Alþjóttíðinn  
27 JUNI 2005  
*JO*