
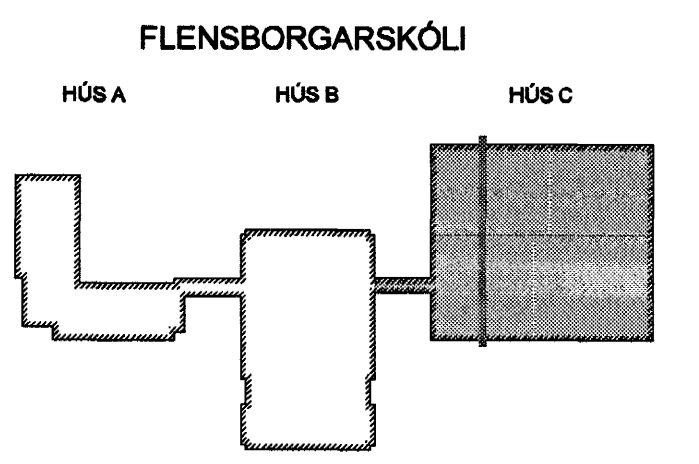
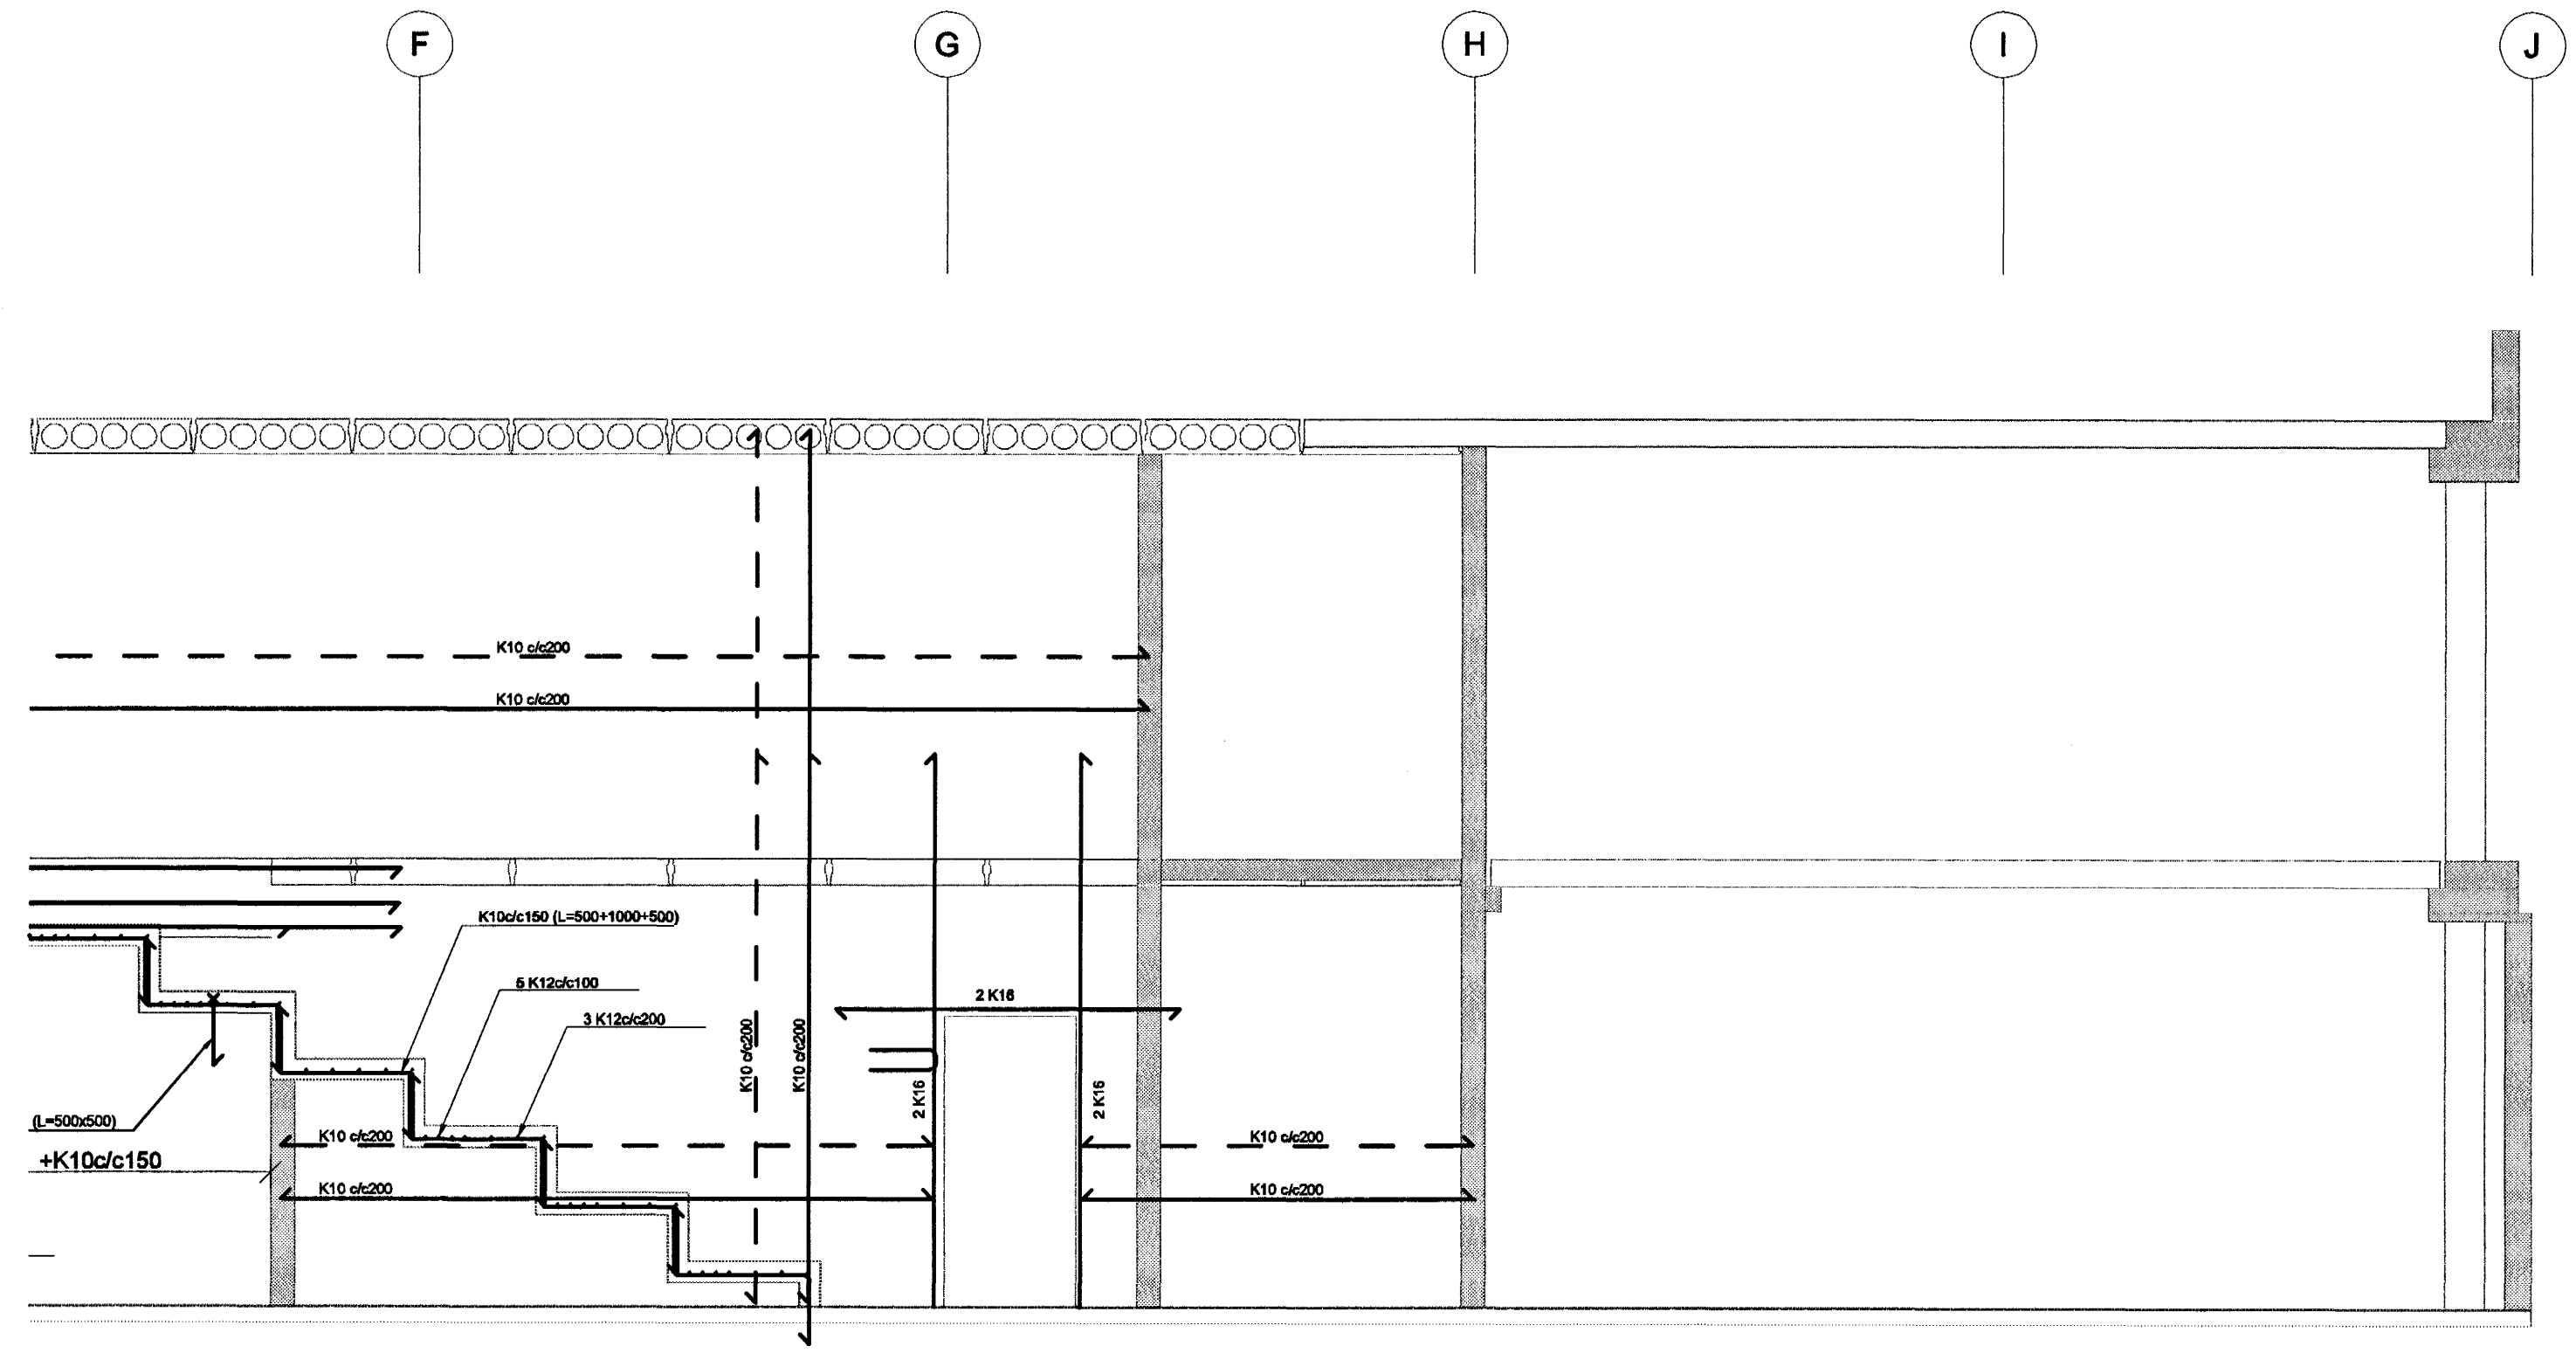


VL-4 VEGGUR Í LÍNU 4
C-B2 SV-02
1:50

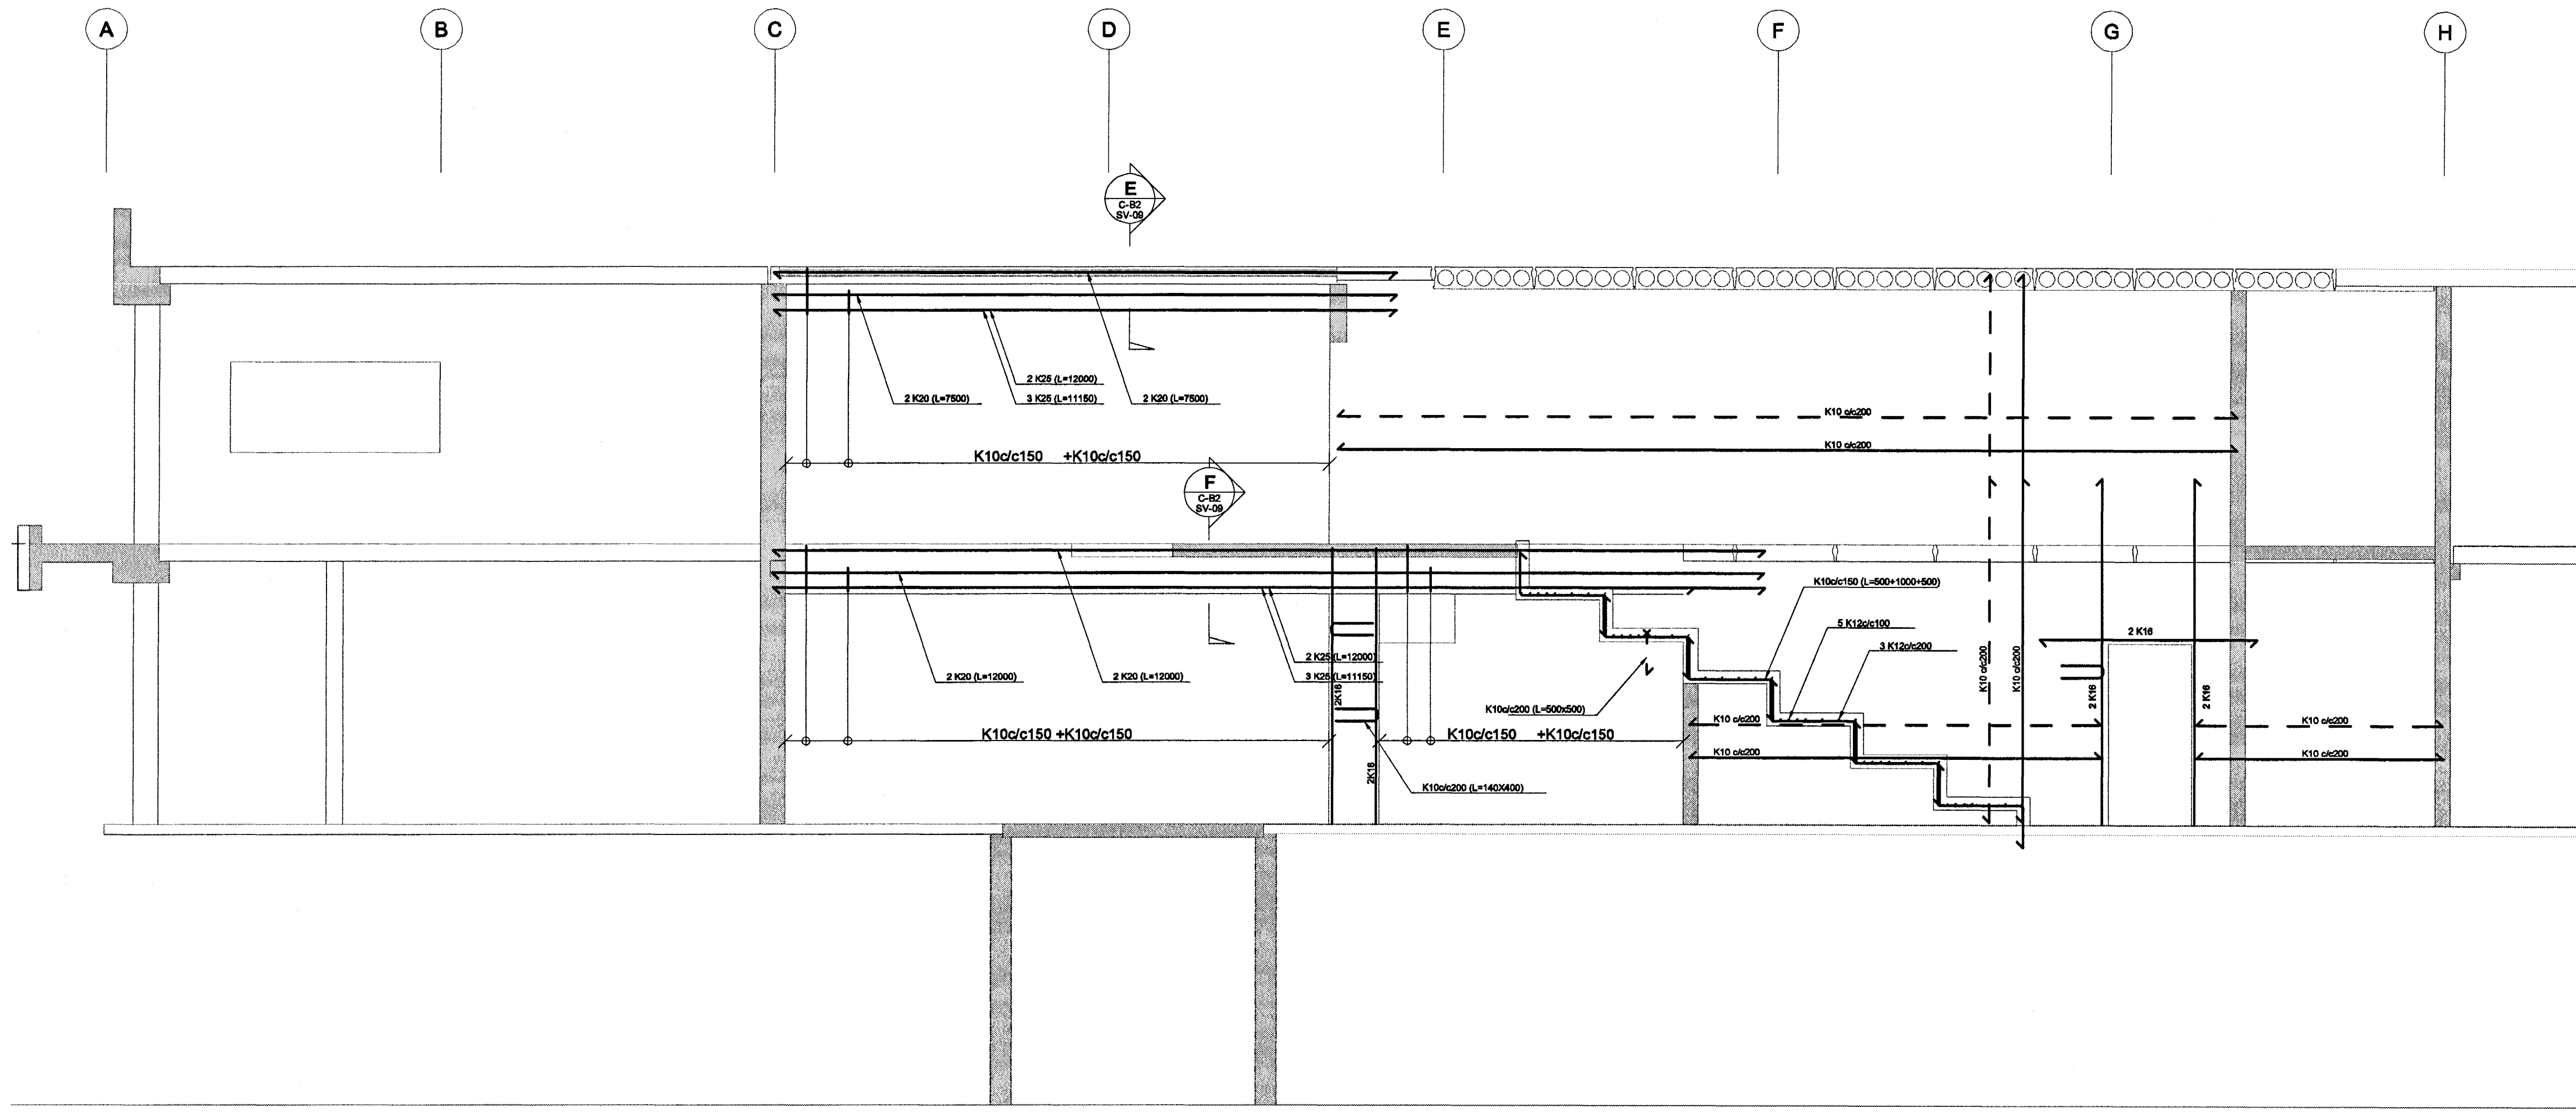

Handwritten signature and reference number: 020235-4629

Útg. Dags. Skýring Hannab/Virfirð

Byggingstíðni Hafnarjardar
Ágúst Þann
27 JUNI 2005
Handwritten initials

VSB
VERKFRÆÐISTOFA

BÆJARHRAUNI 20 · 220 HAFNARFJÖRÐUR · KENNIT. 710766-2899

Áritun sérhönnuvar
Björn Guðafsson, 180550-4889 *Handwritten initials*

Verkefni
**BREKKUGATA 19
HAFNARFJÖRÐUR**

Verkið
**BURÐARVIRKI
VEGGUR Í LÍNU 4
HLIÐARMYND**

Hannað HJ/BG	Telknað DEI/JJR	Virfirð 1:50/ A1	Síða -
Dags. 09.06.2005	Verkefni 04836	Telking C-B2-SV-02	Útgáfa -

\\webmaster\werk\2004\04836\Project\04836\Sheets\BJ04836 C-B2-SV-02.dwg