




SNID A  
1:20  
C-B2  
SV-07

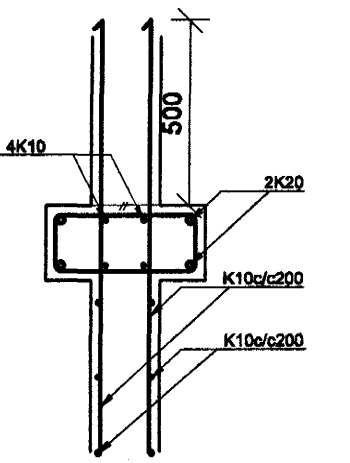


SNID B-D  
1:20  
C-B2  
SV-07

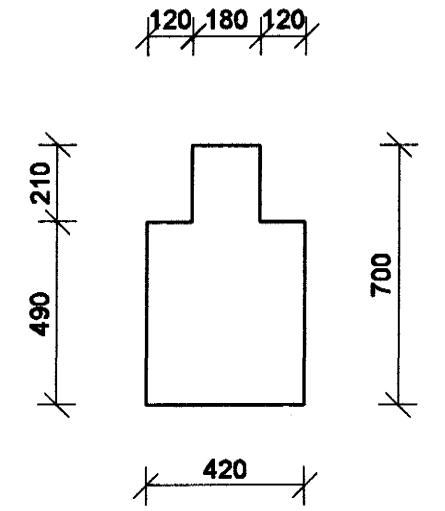


SNID B  
1:20  
C-B2  
SV-07

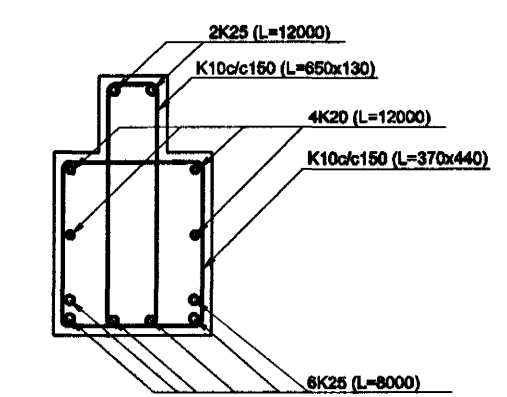

SNID C  
1:20  
C-B2  
SV-07

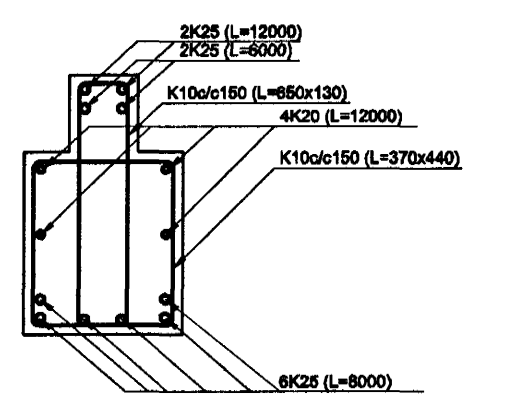


SNID D  
1:20  
C-B2  
SV-07

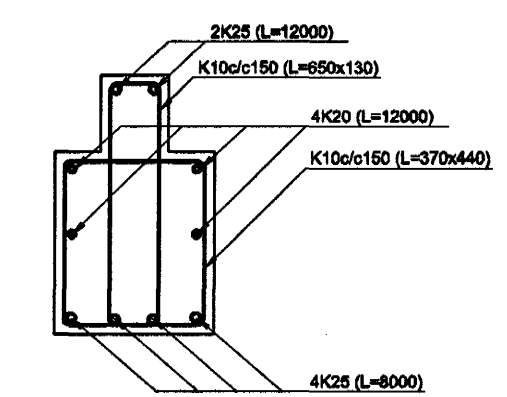


SNID E-F  
1:20  
C-B2  
SV-02

BITI L4

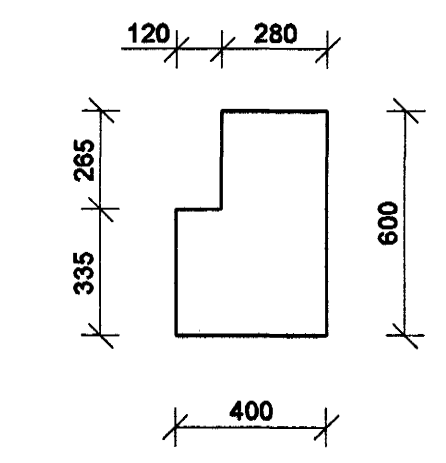


SNID E  
1:20  
C-B2  
SV-02


BITI 3H, L4

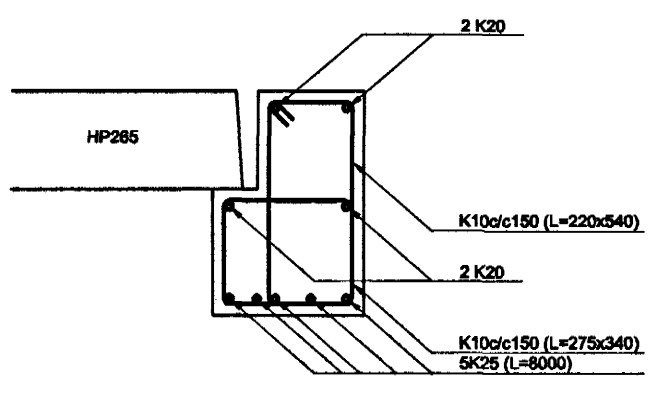


SNID F  
1:20  
C-B2  
SV-02

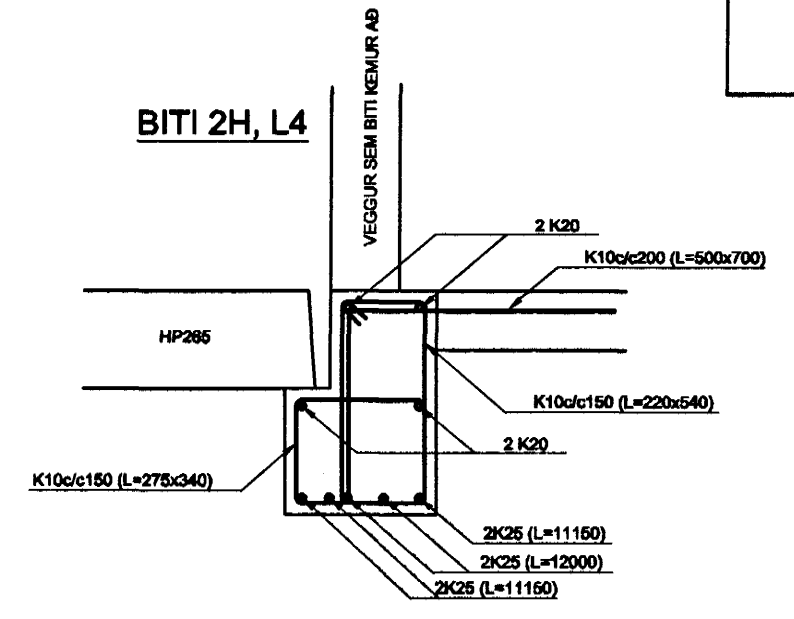


SNID H  
1:20  
C-B2  
SV-02

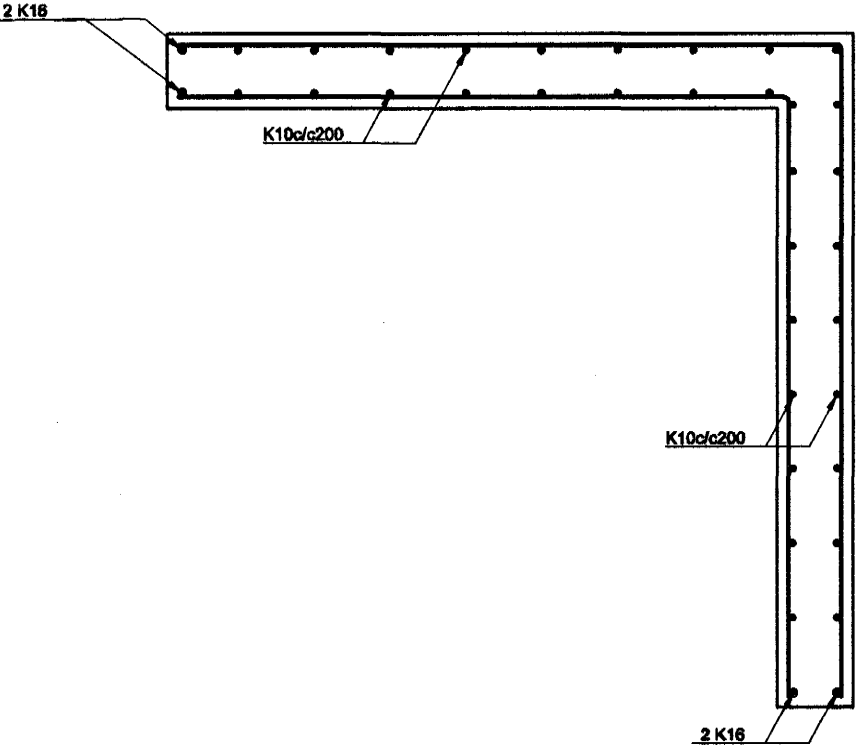


SNID I  
1:20  
C-B2  
SV-02

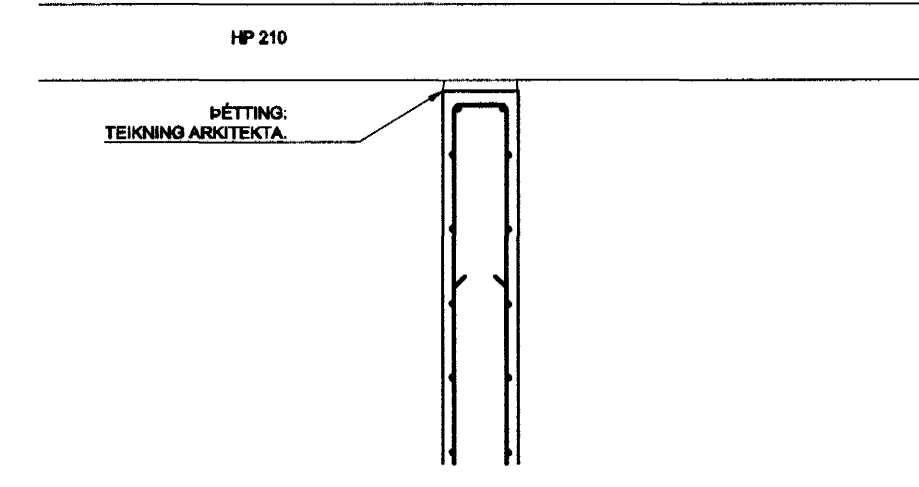


SNID G  
1:20  
C-B2  
SV-02

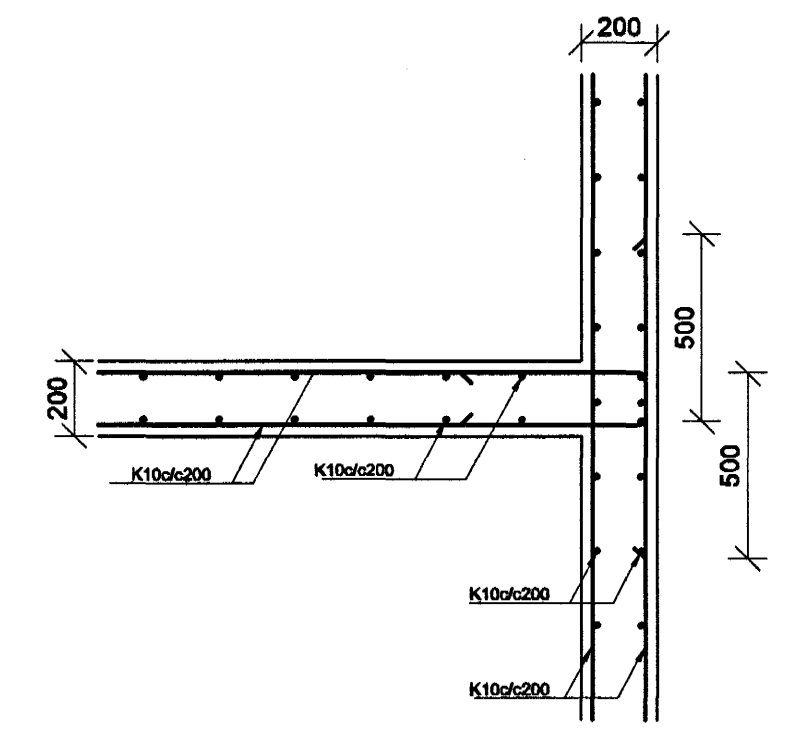


SNID N  
1:20  
C-B2  
SV-01

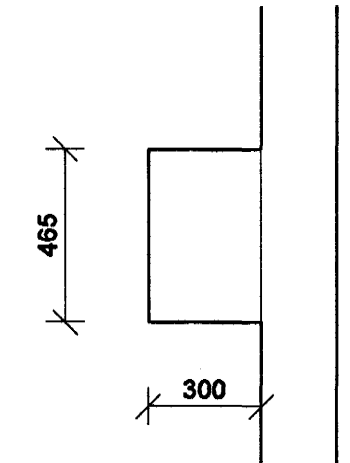


SNID N  
1:20  
C-B2  
SV-01

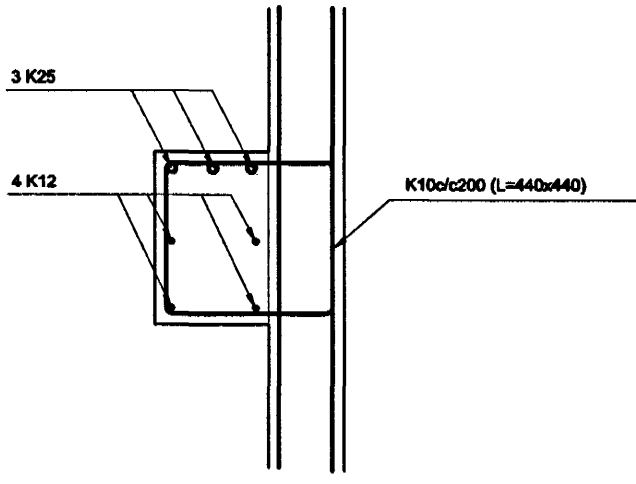


SNID M  
1:20  
C-B2  
SV-01

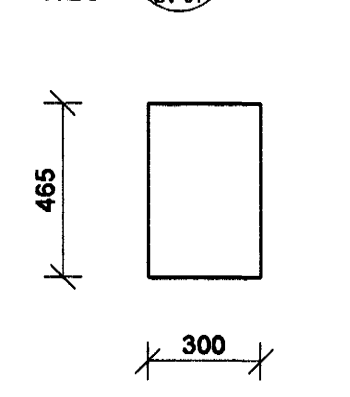


SNID M  
1:20  
C-B2  
SV-01

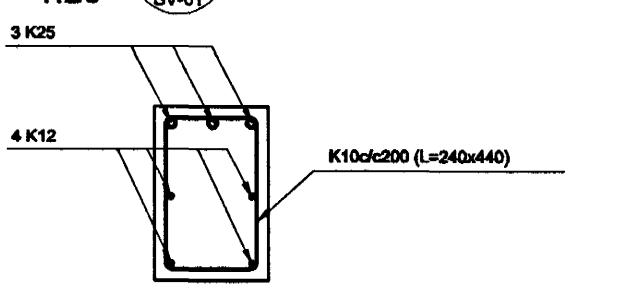


SNID K  
1:20  
C-B2  
SV-05

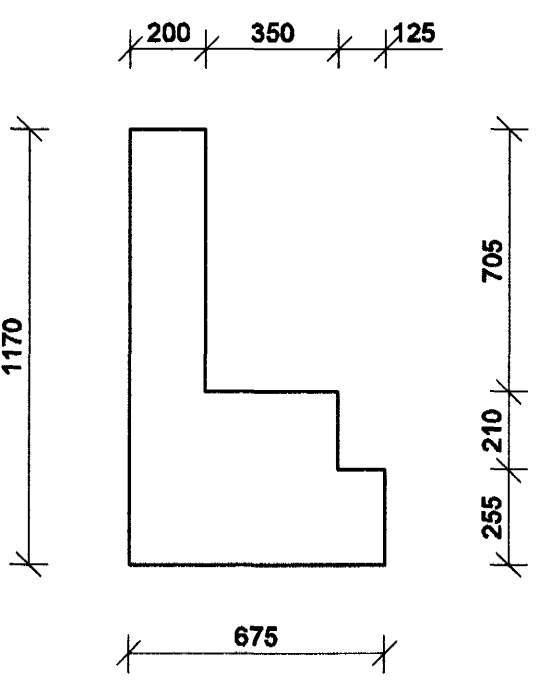


SNID K  
1:20  
C-B2  
SV-05

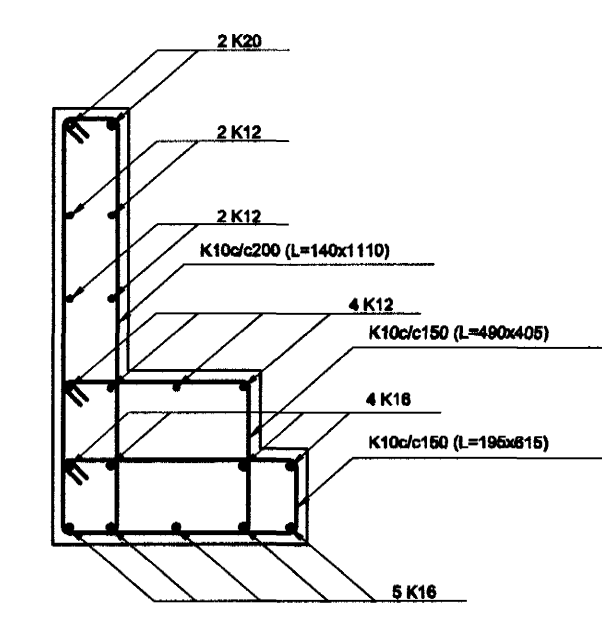


SNID J  
1:20  
C-B2  
SV-05

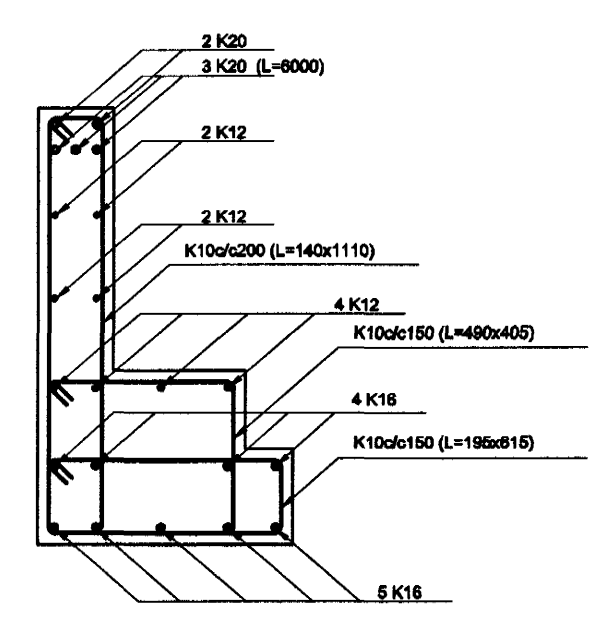


SNID P-R  
1:20  
C-B2  
SV-01

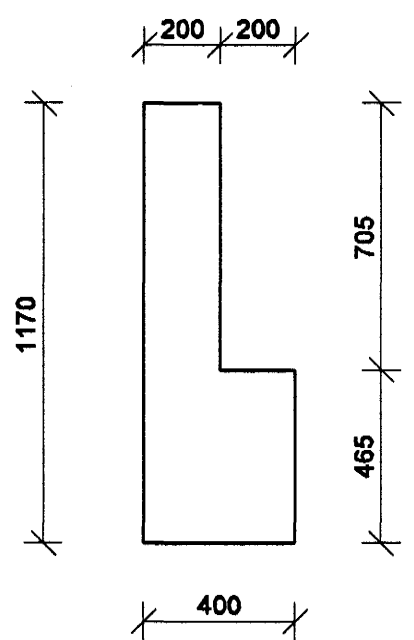


SNID P  
1:20  
C-B2  
SV-01

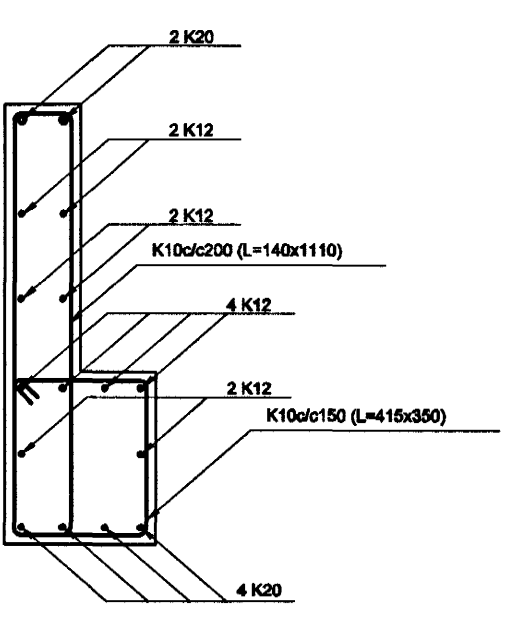



SNID R  
1:20  
C-B2  
SV-01

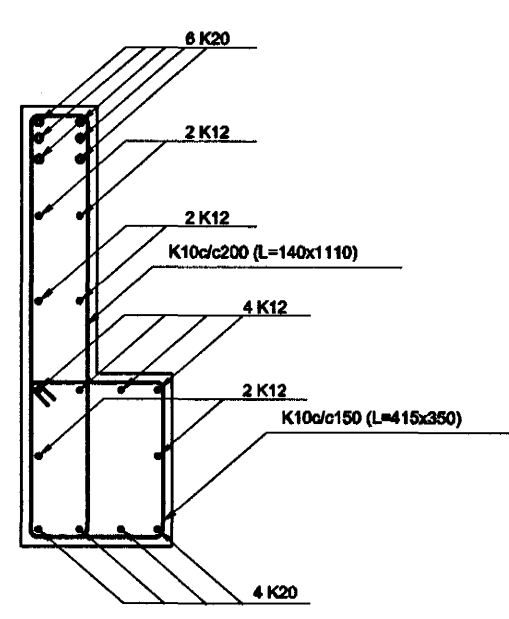

SNID L  
1:20  
C-B2  
SV-01

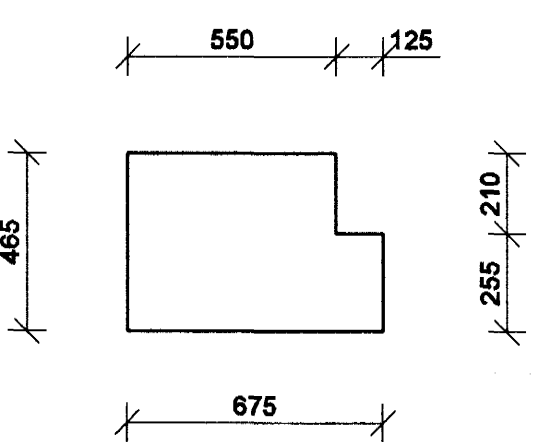

SNID L  
1:20  
C-B2  
SV-01

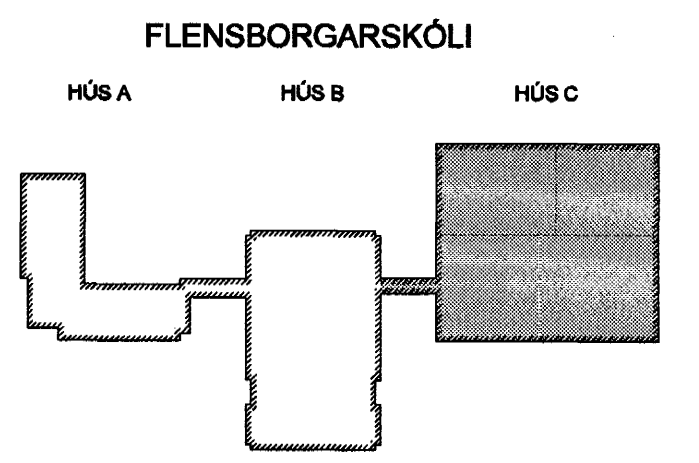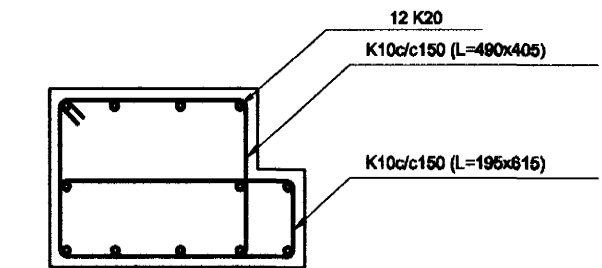

Flensborgarskóli  
HÚS A HÚS B HÚS C

Útg. Daga. Skýring. Hannað/Yfirfarir

VSB  
VERKFRÆÐISTOFA


BÆJARHRAUNI 20 · 220 HAFNARFJÖRÐUR · KENNIT. 710796-2898  
Björn Gústafsson, 180550-4889

VERKHEITI  
BREKKUGATA 19  
HAFNARFJÖRÐUR

VERKHEITI  
BURÐARVIRKI  
VEGGIR  
DEILIMYNDIR OG SNID

Hannað HJ/BG TEIKNÁÐ PEI Yfirfarir Kvarði 1:50 / A1 Síða -  
Daga. Verkefni 04836 Teikning Útgáfa Útgáfa -  
09.06.2005 04836 C-B2-SV-09

Býgingarstjórnir  
27 JUNI 2005

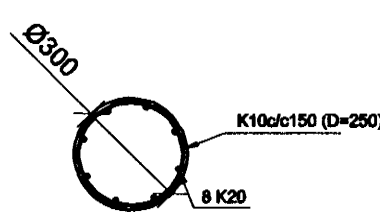

\\webmaster\work\2004\04836\Project\04836\Sheets\B\U04836 C-B2-SV-09.dwg