


\\webmaster\werk\2004\04836\Project\04836\Sheets\BU04836\_C-B3-G2-04.dwg

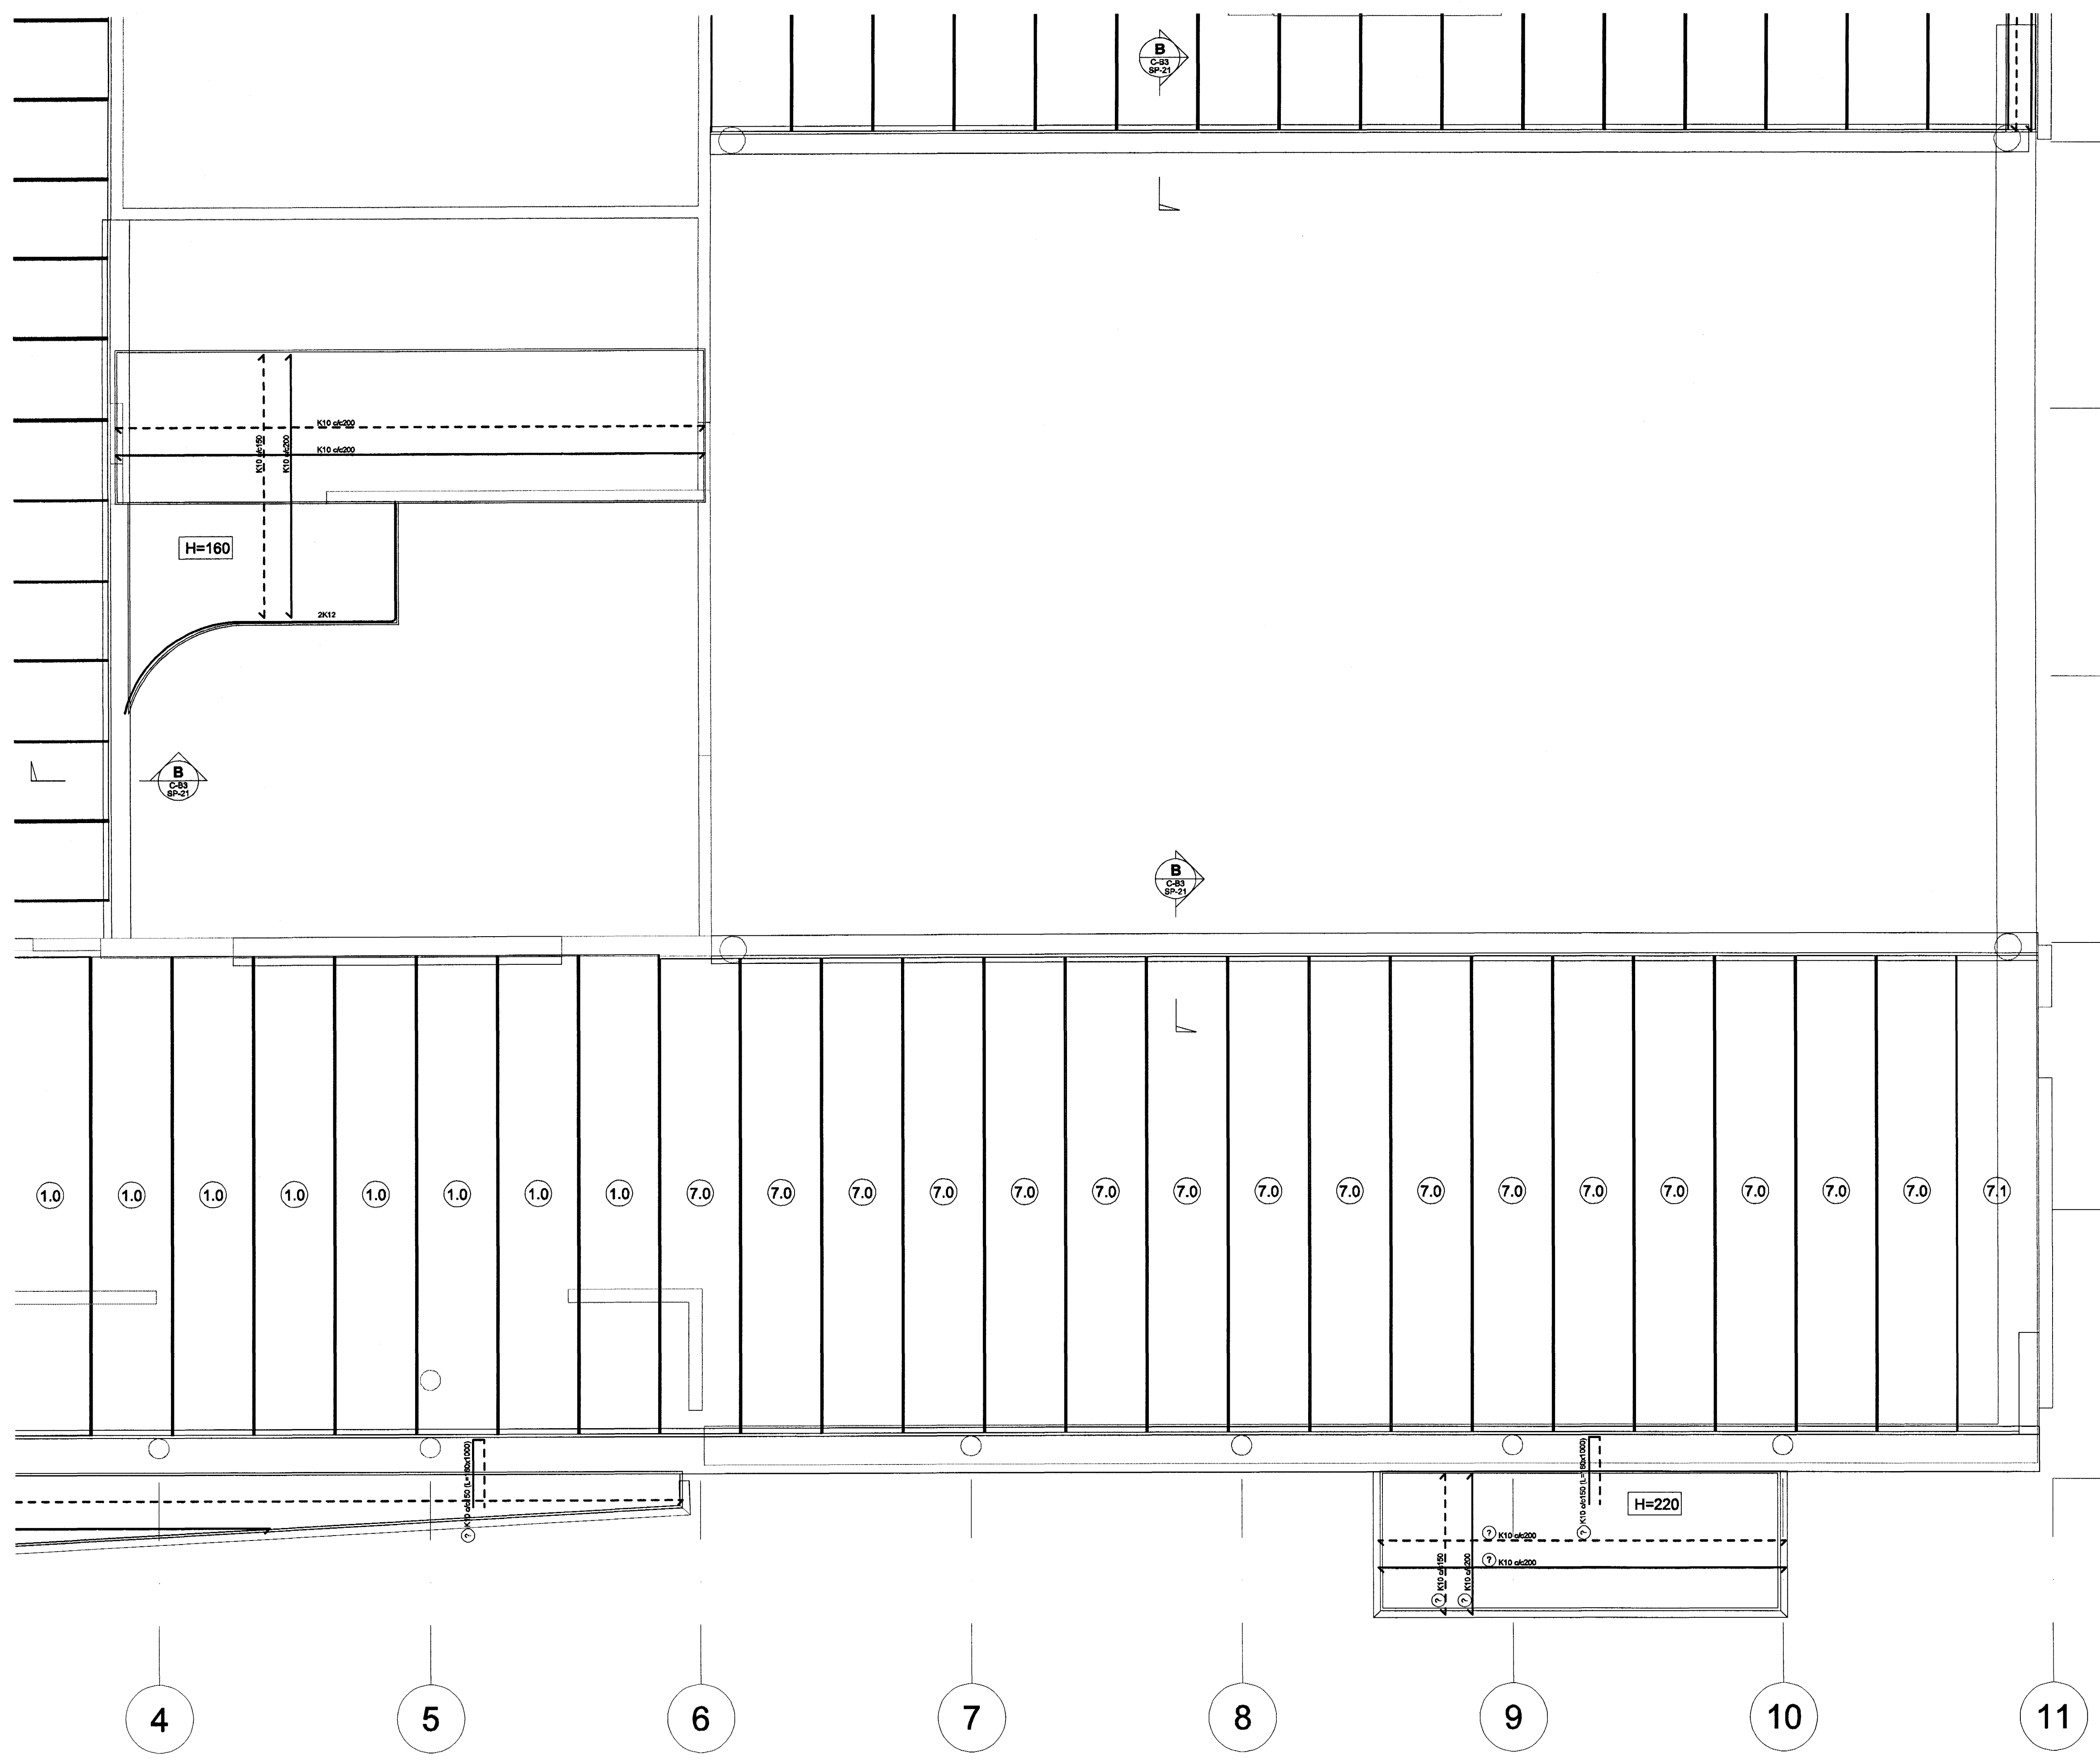

F


E

D

C

B

A

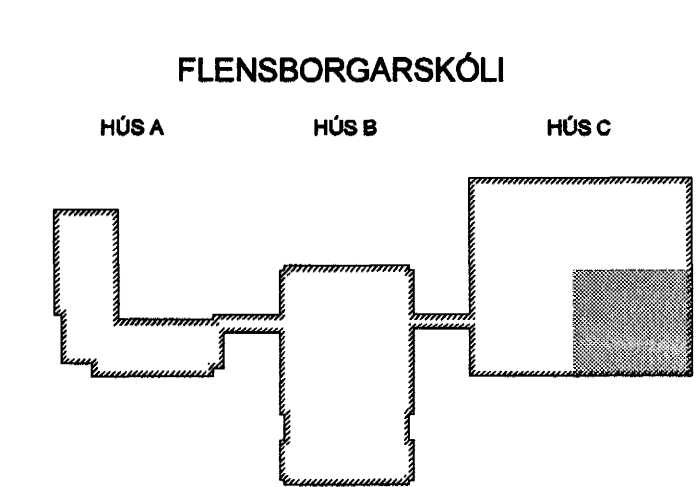

*Hanna D. Yfirfarir*

Útg. Daga. Skýring. Hannad/Yfirfarir

**VSB**  
VERKFRÆÐISTOFA

BEJARHRAUNI 20 · 220 HAFNARFJÖRDUR · KENNIT. 710796-2899

Áritun sérhönnuðar  
BJÖRN GÚSTAFSSON KT: 180550-4888 *RG*

Verkefni  
**BREKUGATA 19  
HAFNARFJÖRDUR**

Verkið  
**BURÐARVIRKI  
PLÖTUR, PLATA YFIR 2. HÆÐ, SUDAUSTUR  
GRUNNMÝND**

Hannad	Teknað	Yfirfarir	Kvæði	Síða
HÖJ	HÖJ		1:50 / A1	-
Daga	Verkefni	Tekning	Útgáfa	-
09.06.2005	04836	C-B3-G2-04	-	-

27 JUNI 2005  
*JJ*