SNIÐ A
1:20
C-83
02-02

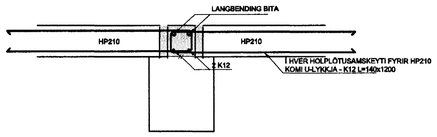

SNIÐ B
1:20
C-83
02-02
02-03
02-04

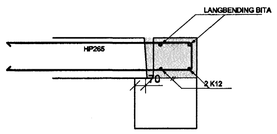

SNIÐ C
1:20
C-83
02-01

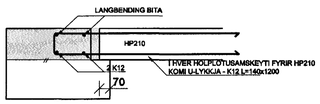

SNIÐ D
1:20
C-83
02-01
02-02

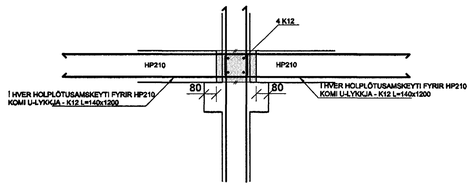

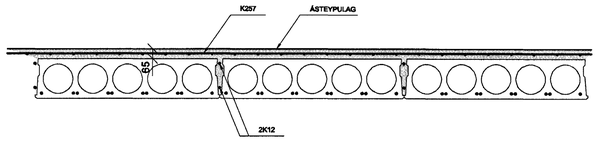

FLENSBORGARSKÓLI

HÚS A HÚS B HÚS C

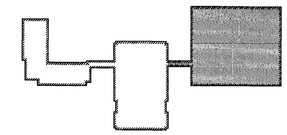

Útg. Dags. Skýring Hannað/Yfirfarið

VSB
VERKFRÆÐISTOFA

BÆJARHRAUNI 20 · 220 HAFNARFJÖRÐUR · KENNIT. 710796-2899

Móttekið hjá Hafnarfjarðar bæ
27 JÚNÍ 2005

Áritun sérhönnuðar
BJÖRN GÚSTAFSSON KT: 080550-4889

Verkheiti
BREKKUGATA 19
HAFNARFJÖRÐUR

Verkhluti
BURÐARVIRKI
PLÖTUR, PLATA YFIR 2. HÆÐ
SÉRMYNDIR

Hannað	Teiknað	Yfirfarið	Kvarði	Síða
HÖJ	HÖJ		1:20 / A1	-
Dags.		Verkefnr.	Teikning	Útgáfa
09.06.05		04836	C-B3-SP-21	-

\\vsbmaster\verk\2004\04836\Project\04836\Sheets\BU\04836 C-B3-SP-21.dwg