
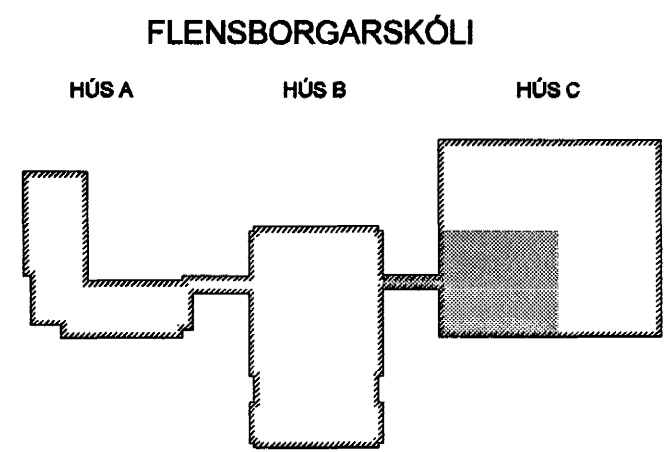


\\webmaster\werk\2004\04836\Project\04836\Sheets\BU04836 C-B3-G3-03.dwg

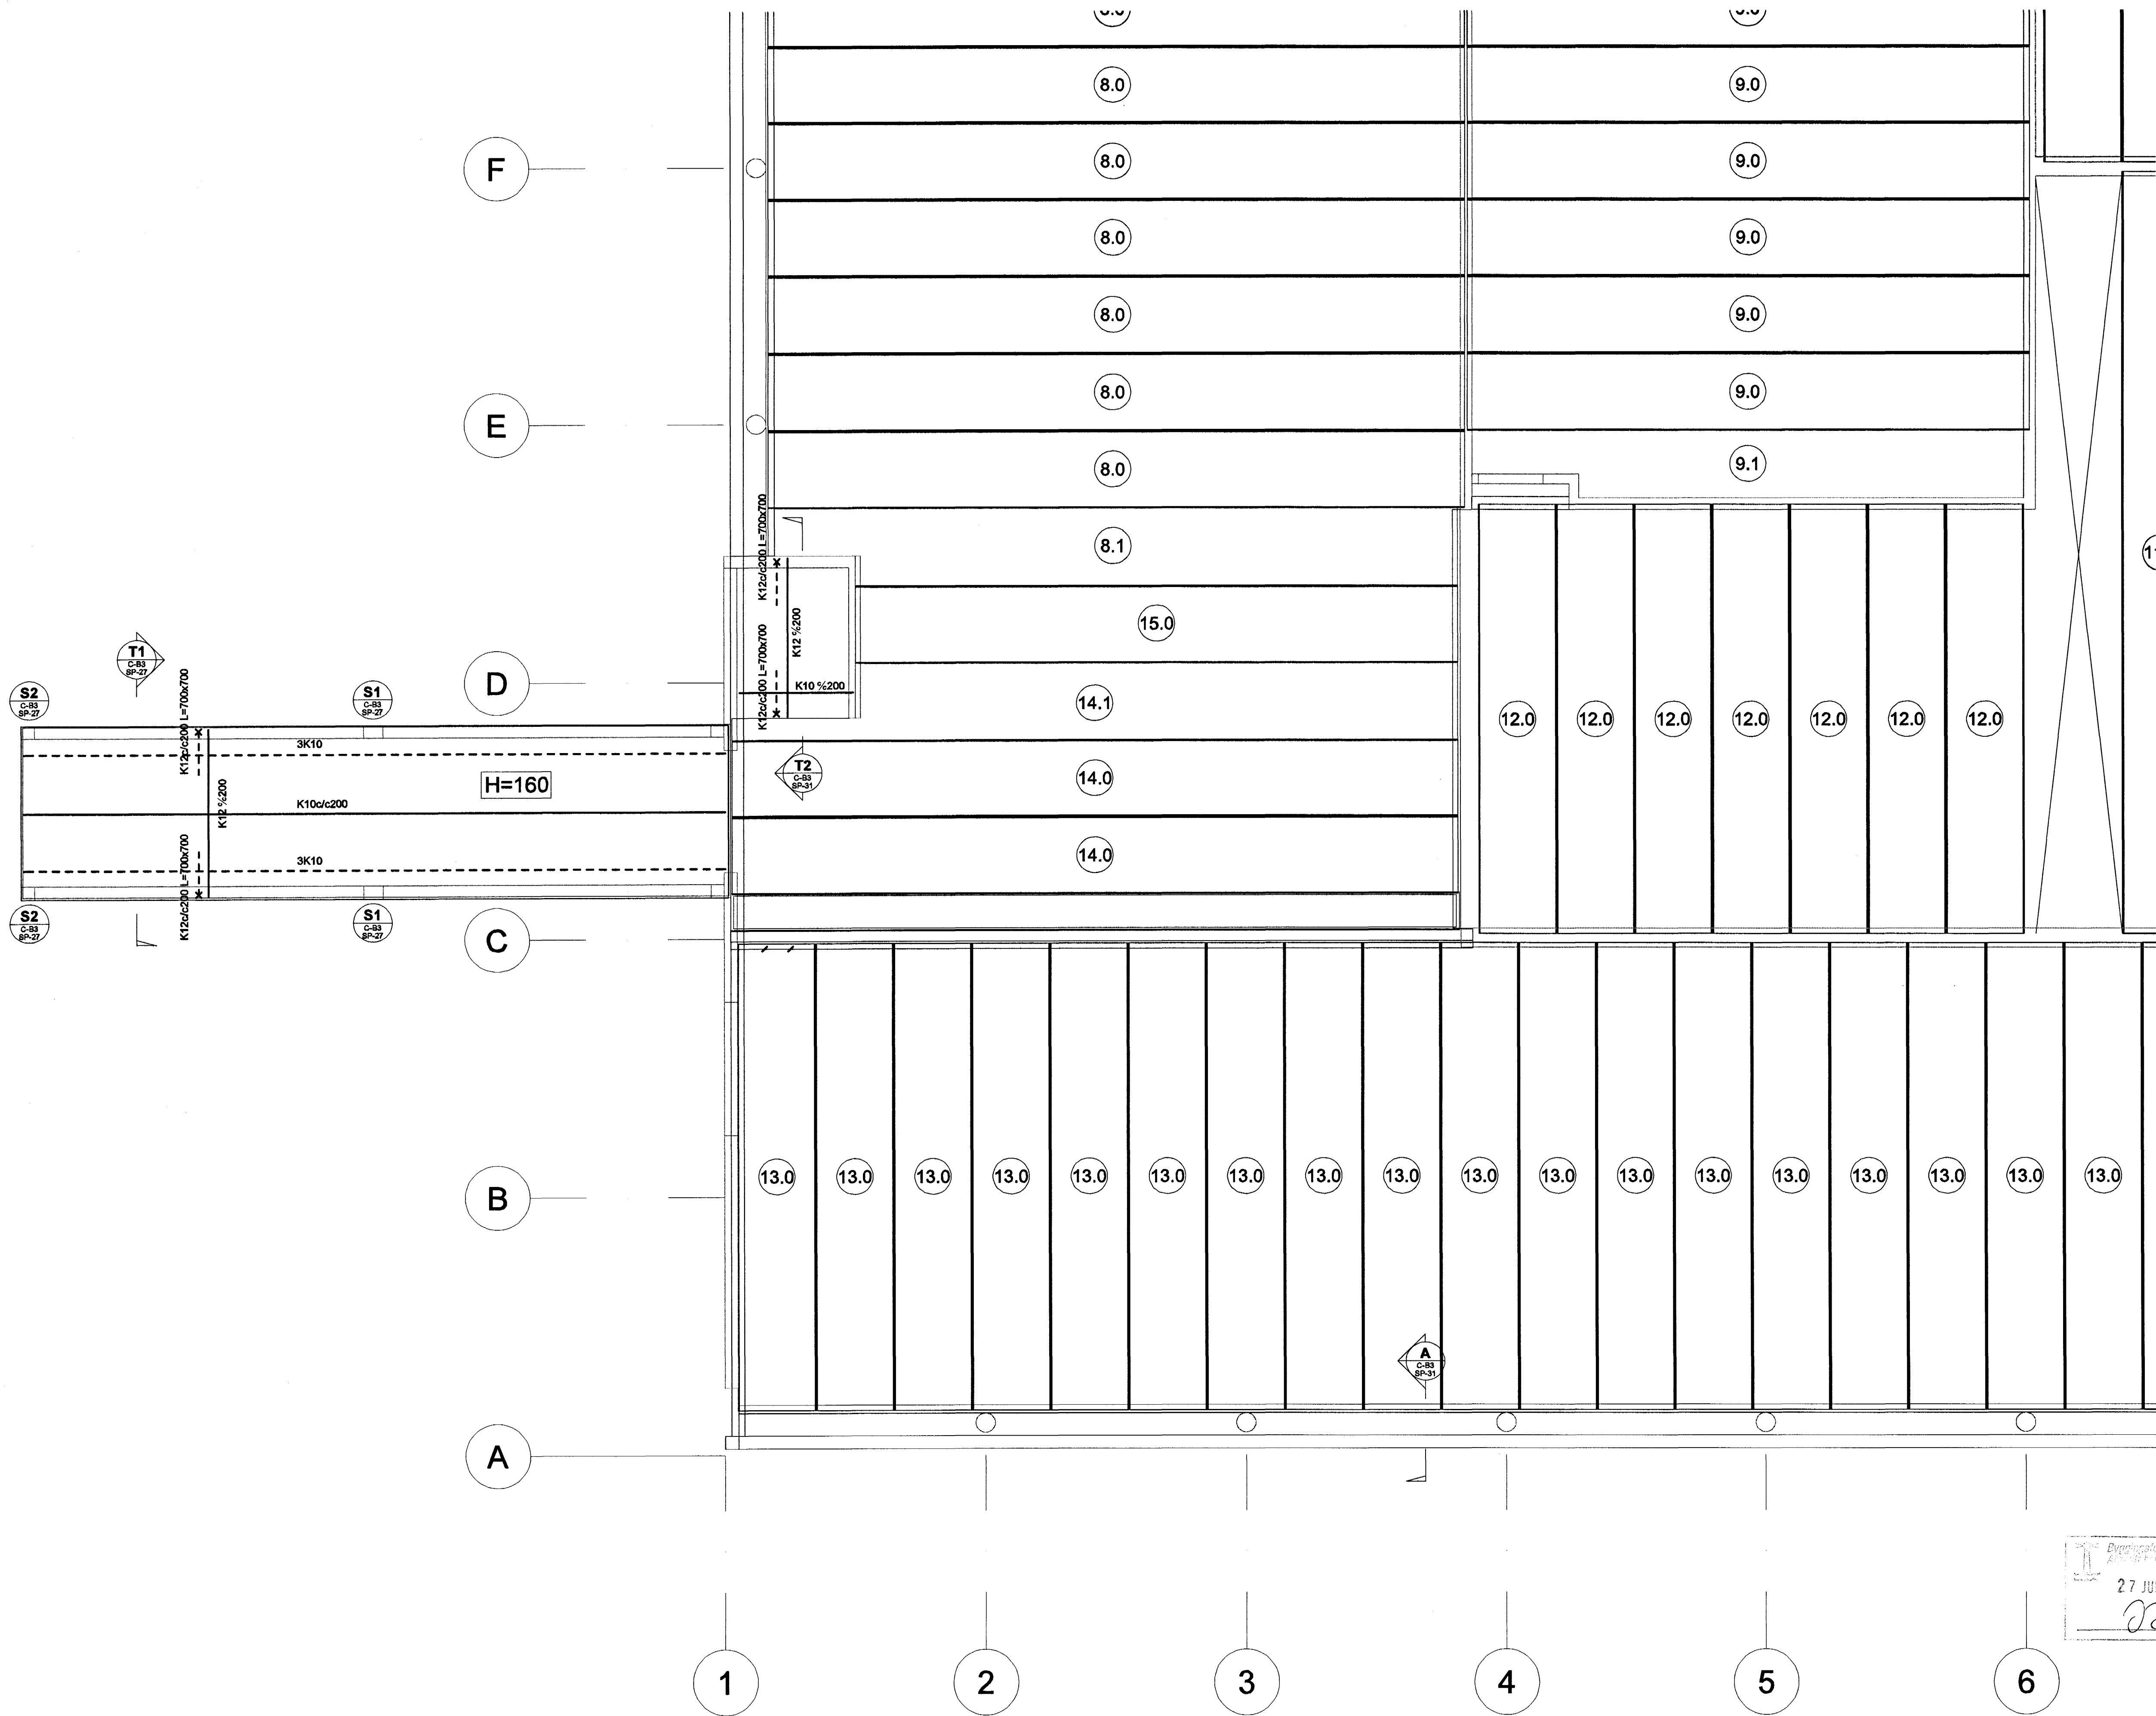

Hanna Ó. Yrriðadóttir
200235-4629

Úg. Daga. Skýring. Hanna Ó. Yrriðadóttir

27 JUNI 2005
[Signature]

VSB
VERKFRÆÐISTOFA

BÆJARHRAUNI 20 · 220 HAFNARFJÖRÐUR · KENNIT. 710766-2899

Áritun sérhönnuðar
Björn Guðafsson, 180550-4889 *[Signature]*

Verkefni
**BREKKUGATA 19
HAFNARFJÖRÐUR**

Verkið
**BURÐARVIRKI
PLÖTUR, PLATA YFIR 3. HÆÐ, SUBVESTUR
GRUNNMYND**

Hanna Ó. HÖJ	Teiknað HÖJ	Yfirfarið HÖJ	Kvarði 1:50 / A1	Síða -
Daga 09.06.2005	Verkefni 04836	Teikning C-B3-G3-03	Útgáfa -	