
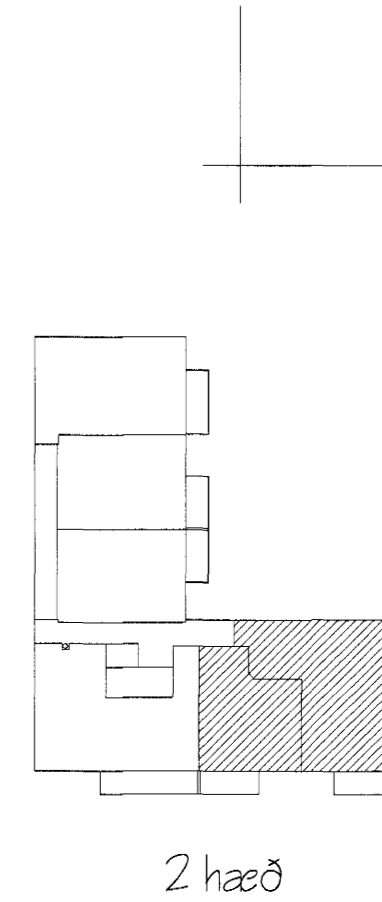


RAFLAGNATÁKN

×	Ljós - almennt	○	Tengidós	↗	Rör upp úr plötu	↘	Rofi	⊙	Bílskýrs húðaropnarí	⊕	Stuðdimmer	⊙ <sup>240°</sup>	Hreyfiskynjari á loft
⊗	Kastari	α	Tengidós á vegg	⊞	Fotosella	⊙	Samrofi	⊙	Prústi-rofi	-L	Loftnetstenqill	⊙ <sup>180°</sup>	Hreyfiskynjari á veqq
⊗	Veqqljós	↗	Rör í qeppum hæð	⊞	Jarðskaut	⊙	Krossrofi	⊙	Dimmer	-K	Tenqill	⊙	Hraðastýring
⊗	Veqqljós með rofa	↗	Rör niður úr plötu	⊞	Hurðarspöla	⊙ <sup>01</sup>	Útistöð fyrir durasíma	-H	Hátalaraúttak	-S	Símatenqill		

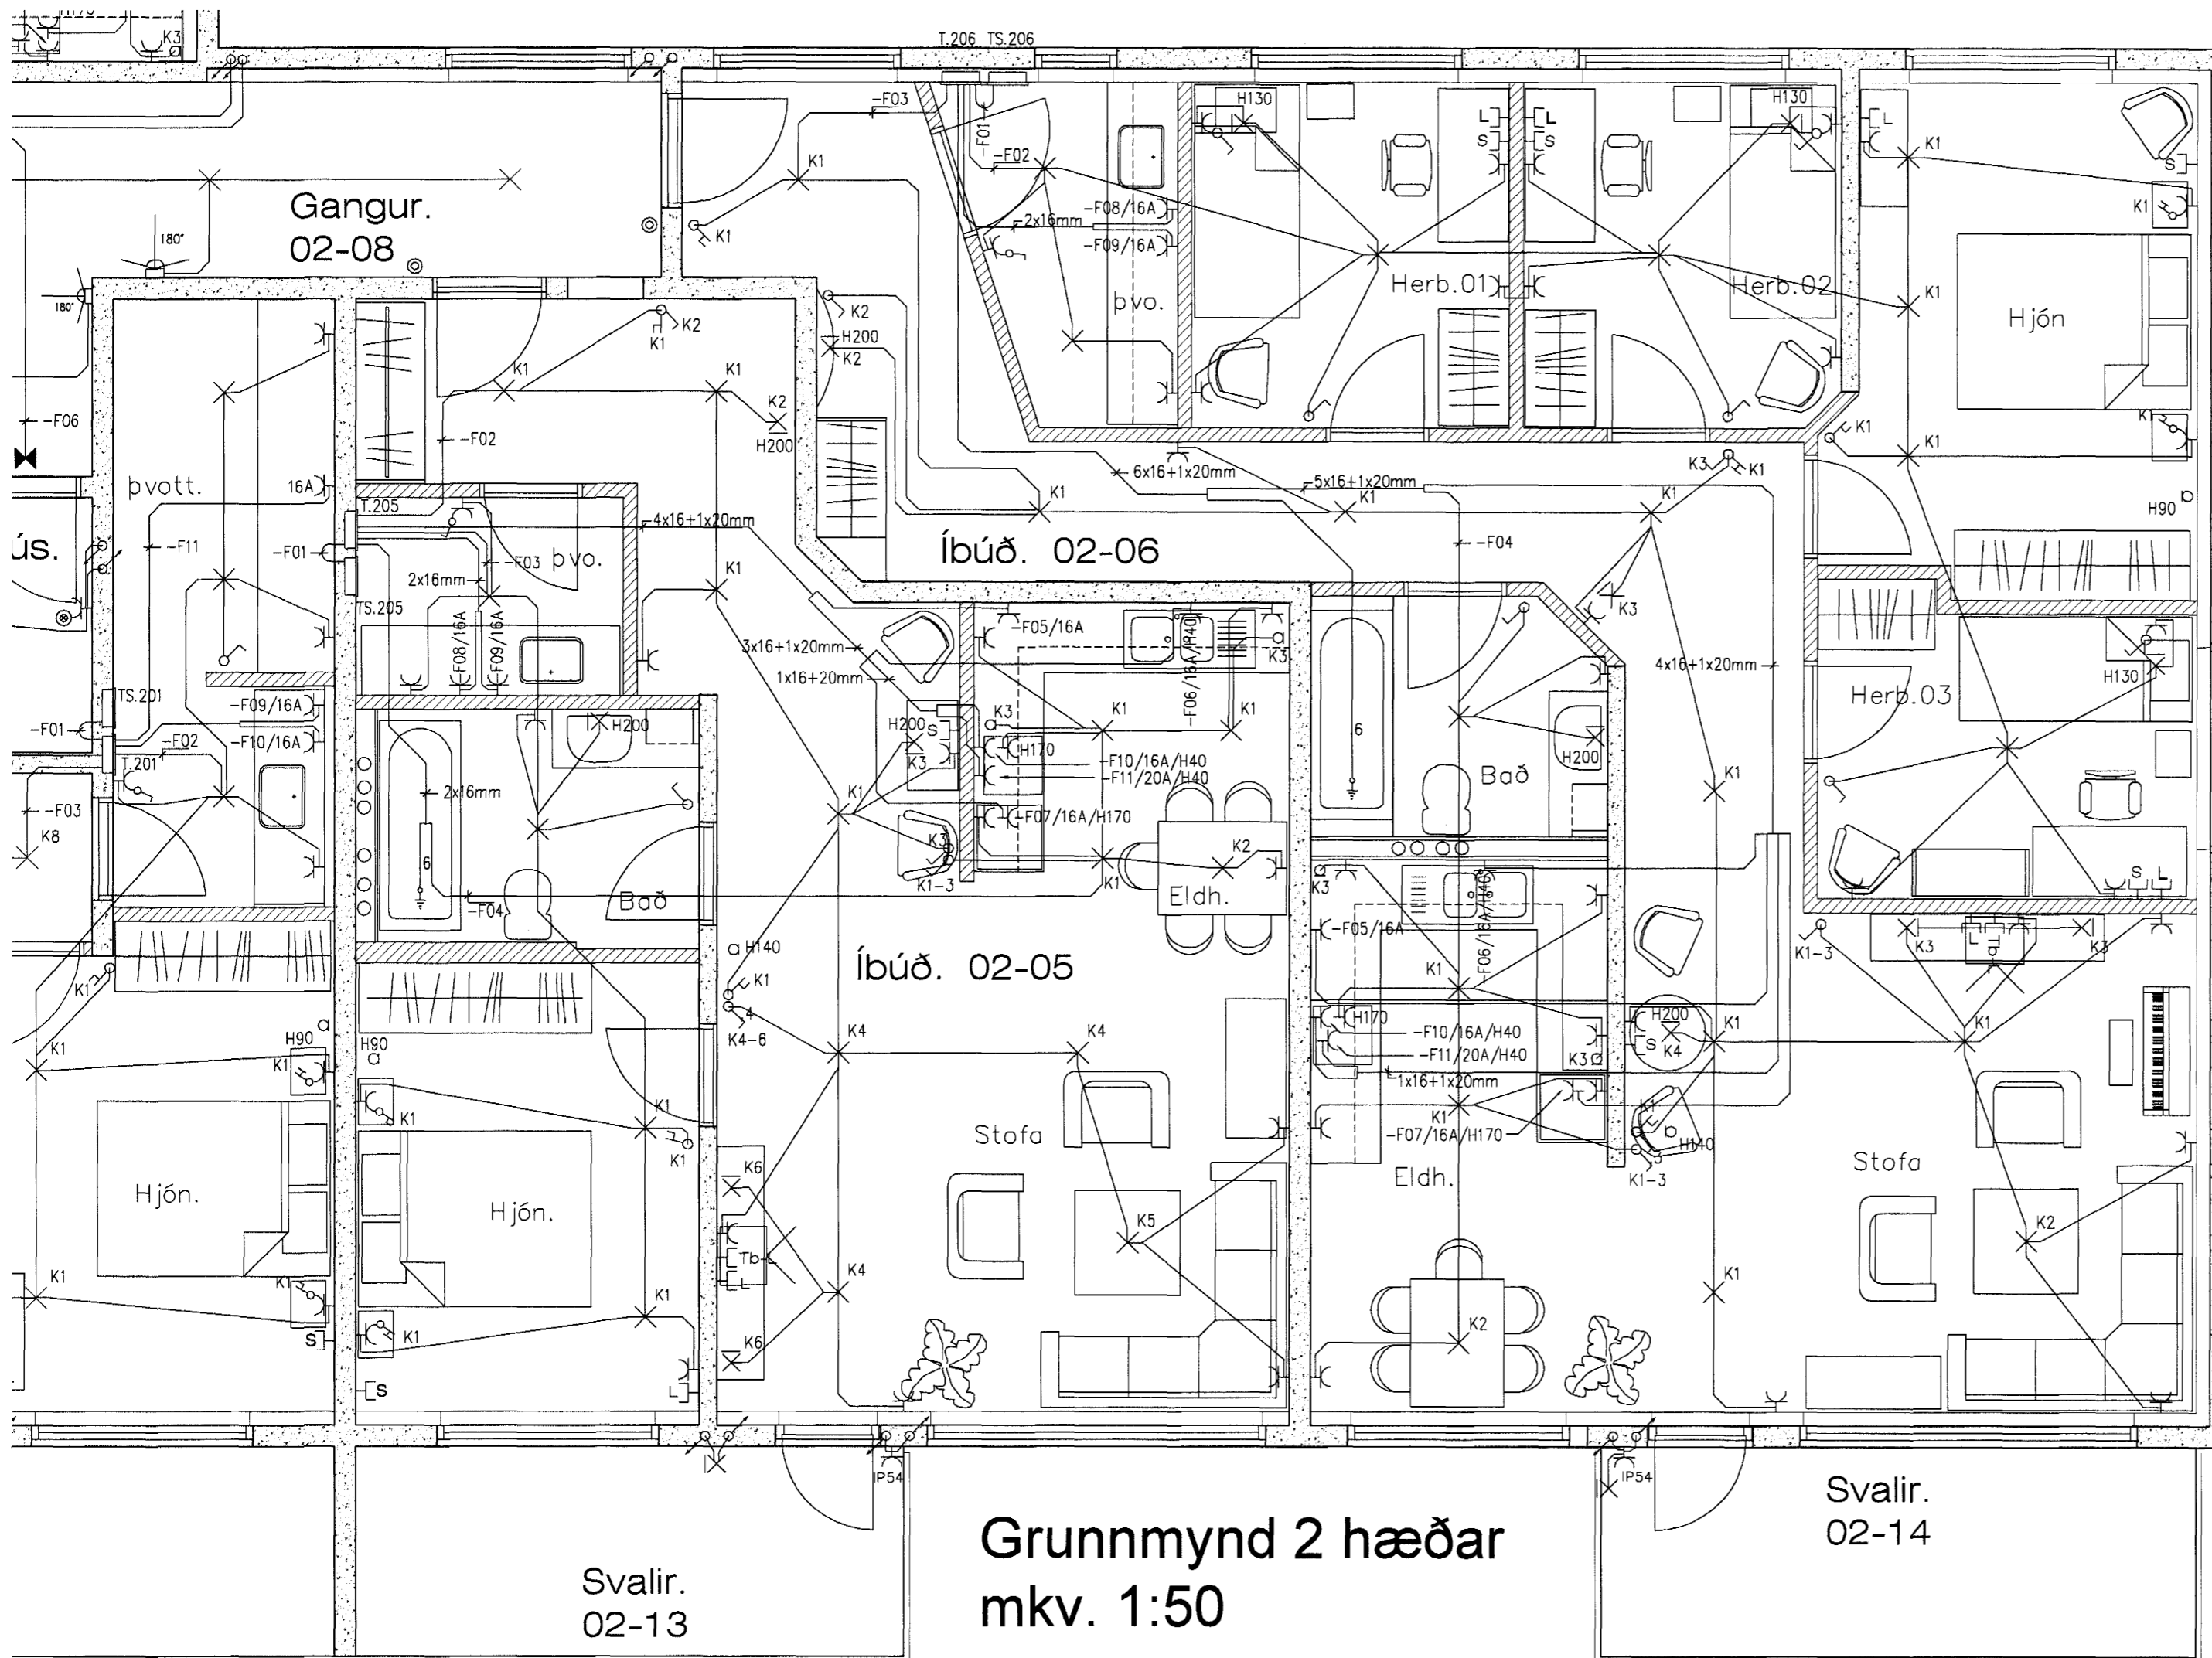

Grunnmynd 2 hæðar  
mkv. 1:50

Raflagnahönnun  
Helga Reimarssonar  
Múlaínd 2 Sími 691-2085  
Email: helgareimars@internet.is  
*Samf. Steinn*

ESKIVELLIR 5 HAFNAFIRÐI			
VERKNR. 17.04	mkv. 1:50	Grunnmynd 2 hæðar	BLAÐ 16 AF 50
TEIKNAD H.S.R.	Dags. 11.2004	raflagnir 02-05 og 02-06	SKRÁ Á DISKI 17.04
KT: 310355-5699	Nafn.	<i>Helga Reimarsson</i>	