

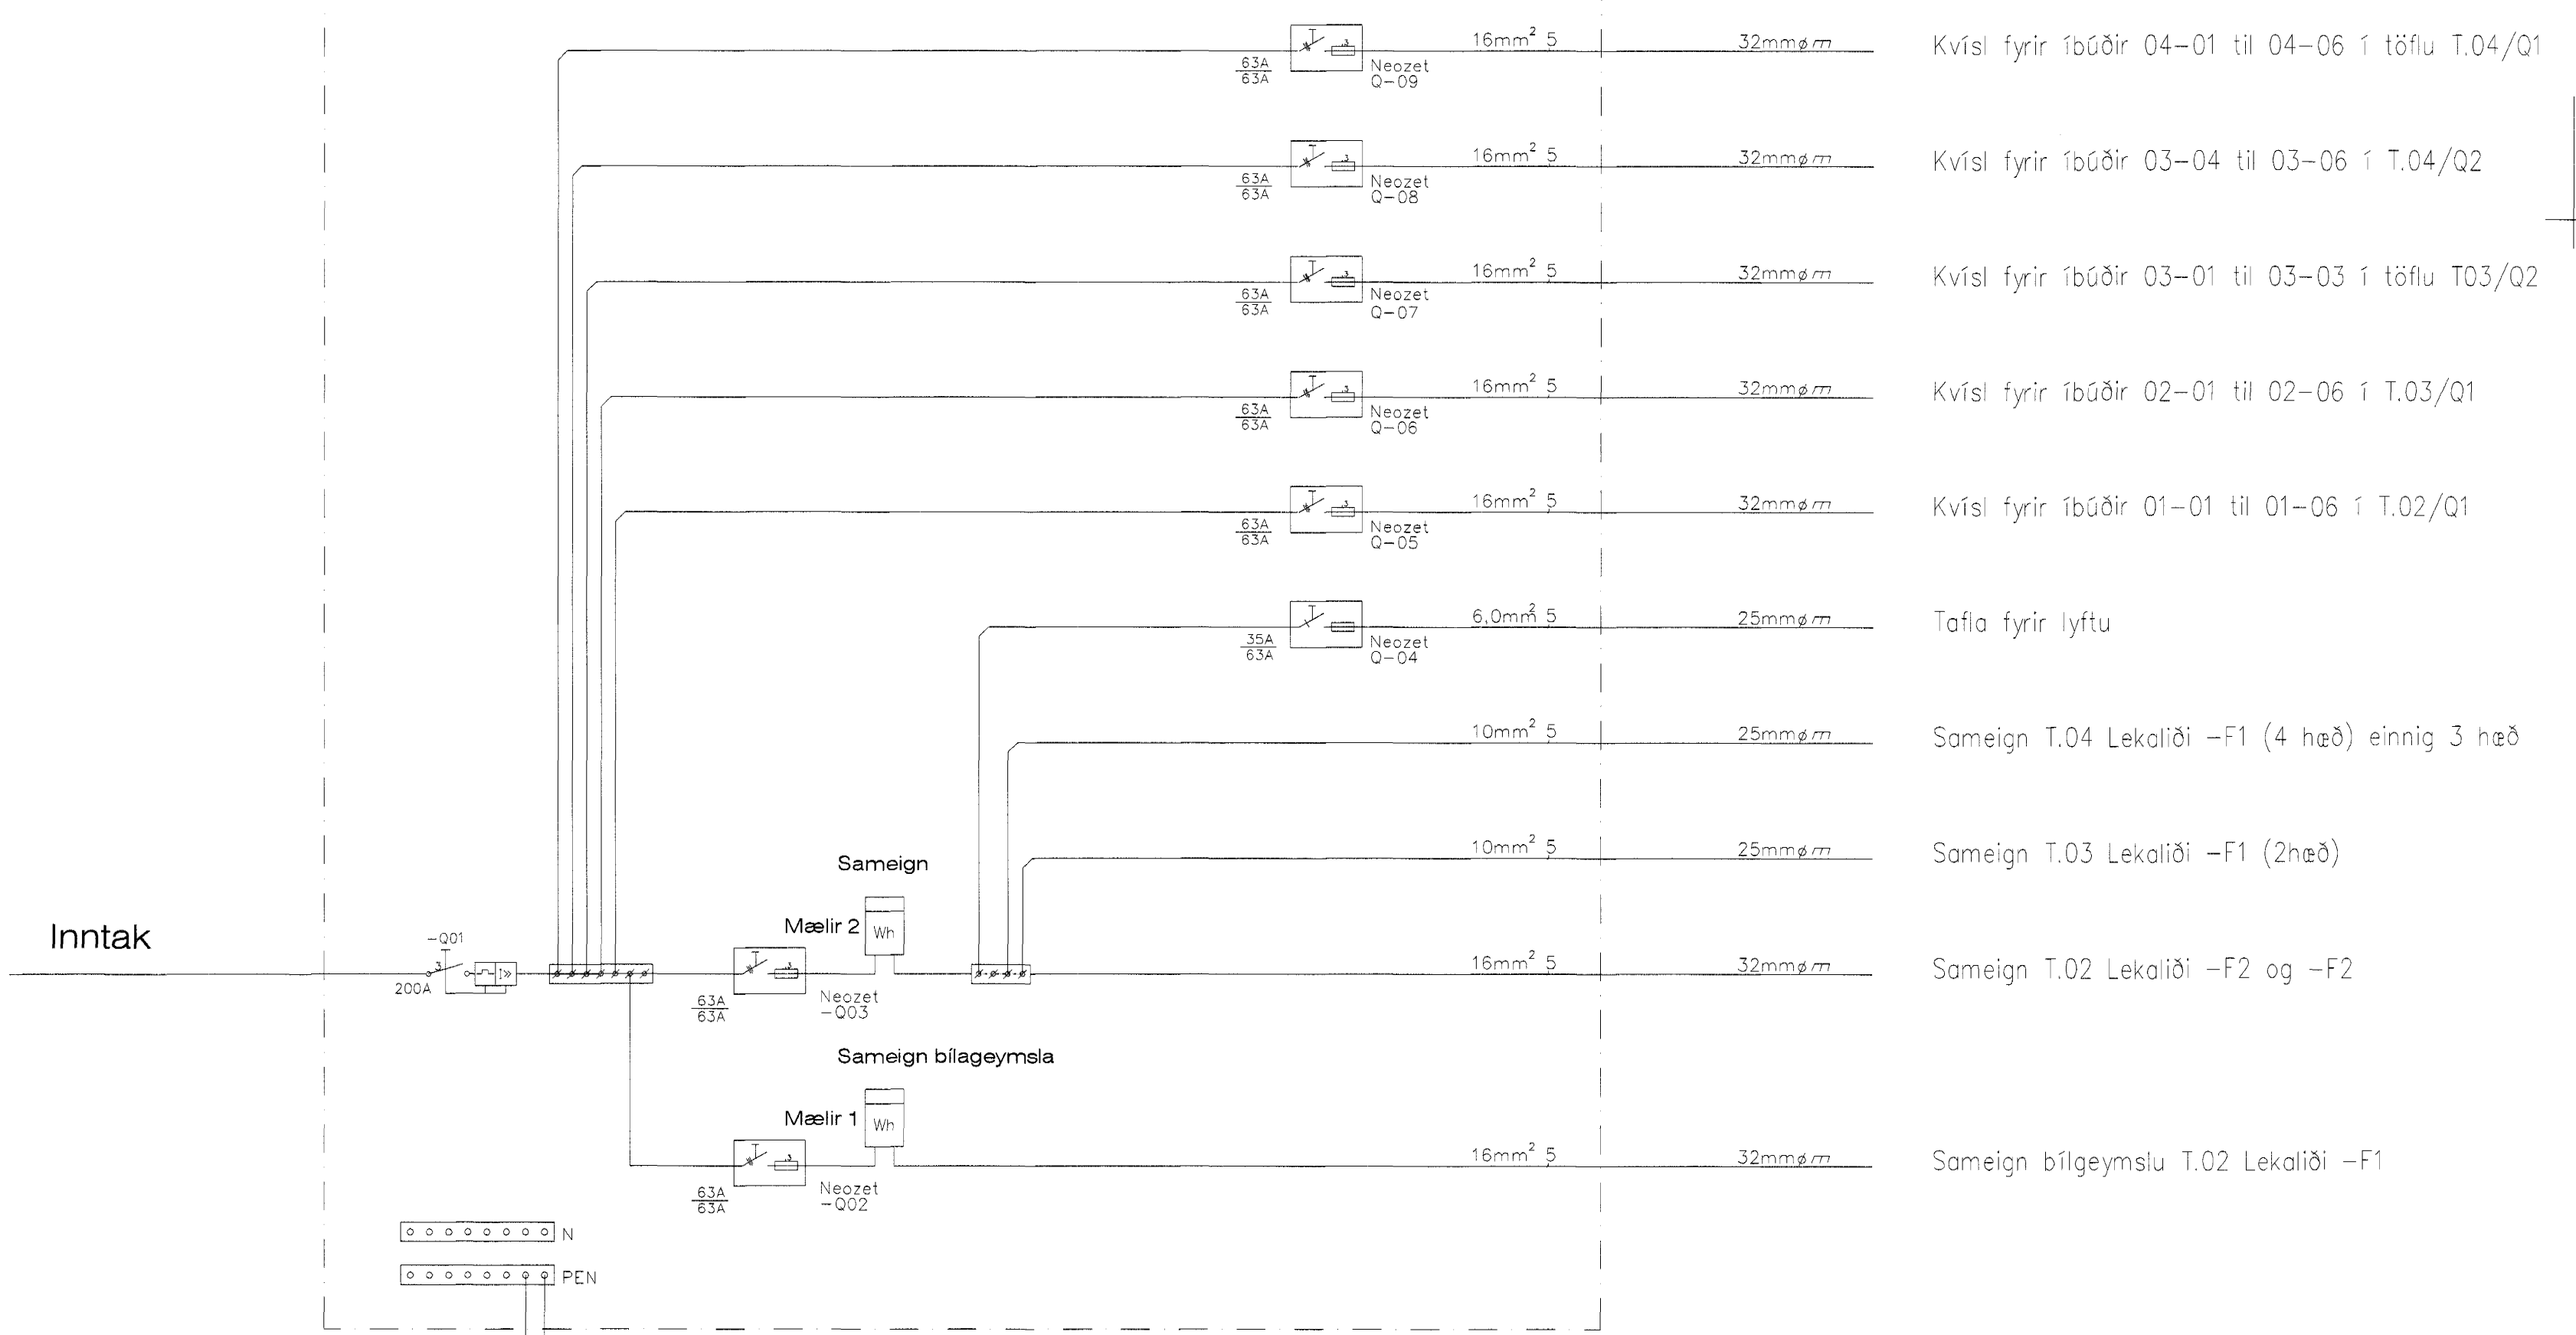


**+T01 Aðaltafla Eskivellir 5 kjallara.
3/N 400/230V TN-C-S- Kerfi**

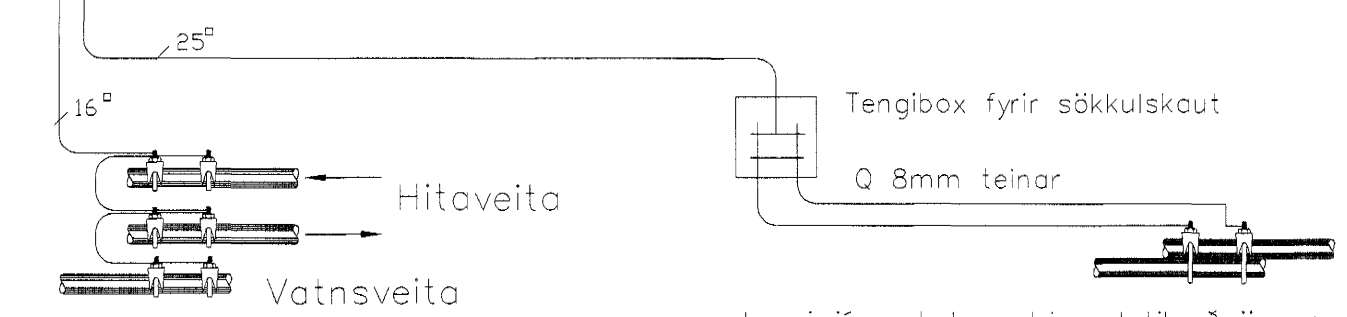

Inntak

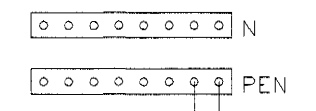

Þessi járn skal merkja vel til að önnur járn verði ekki notuð í misgrípum.

- Kvísl fyrir íbúðir 04-01 til 04-06 í töflu T.04/Q1
- Kvísl fyrir íbúðir 03-04 til 03-06 í T.04/Q2
- Kvísl fyrir íbúðir 03-01 til 03-03 í töflu T03/Q2
- Kvísl fyrir íbúðir 02-01 til 02-06 í T.03/Q1
- Kvísl fyrir íbúðir 01-01 til 01-06 í T.02/Q1
- Tafla fyrir lyftu
- Sameign T.04 Lekaliði -F1 (4 hæð) einnig 3 hæð
- Sameign T.03 Lekaliði -F1 (2hæð)
- Sameign T.02 Lekaliði -F2 og -F2
- Sameign bílageymslu T.02 Lekaliði -F1

Raflagnahönnun
Helga Reimarssonar
Múlalind 2 Sími 691-2085
Email: helgireimars@internet.is

Samp. Jan Luehm.

ESKIVELLIR 5 HAFNAFIRDI			
VERKNR. 17.04	mkv. 1:50	+T01 AÐALTAFLA	
TEIKNAD H.S.R.	Dags. 11.2004		
KT: 310355-5699	Nafn. <i>Helga Reimarsson</i>	BLAÐ 41 AF 50 SKRÁ Á DISKI 17.04	