


Ath: Fara skal eftir málsttum teikningum frá aðalhönnuði

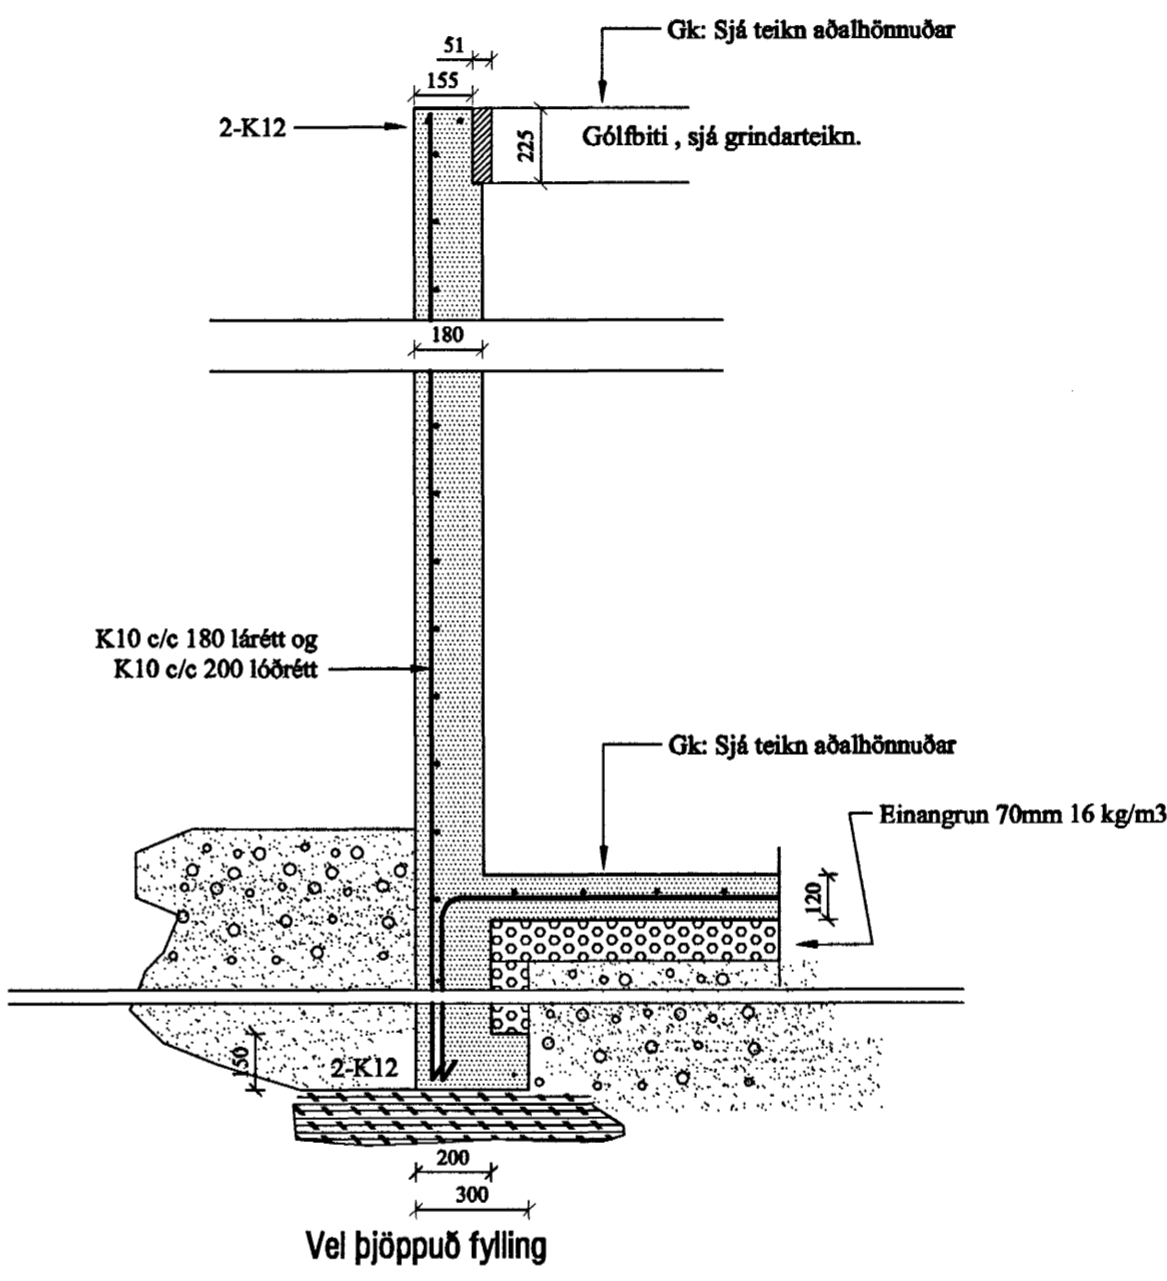

Breytingar:

Verkhúti:
Undirstöður

Teikn nr.	1-01
Tölvu nr.	
Verk. nr.	

Tilvísanir:
Sjá teikn nr:

Grunnmynd sökkla mk. 1:50


01 Snið 01
1-01 1-01 Mk. 1:20

Skýringar:

Undirstöður eru byggðar á fyllingu (púða)
 Fyllingin skal vera með góðri kornadreifingu og vera frostörugg.
 Mesta steinastærð í hverju lagi má ekki vera meiri en 1/3 af lagþykkt.
 Halda skal fyllingunni hæfilega rakri meðan á þjöppun stendur svo að hún nái lágmarksþjöppun.
 Dæmi um lagþykktir:

Tæki:	Lagþykkt:	Fjöldi yfirferða:
10 tonna víbróvaltari:	800mm	6
5 tonna víbróvaltari	400mm	6
0.1 tonna víbróvaltari	200mm	6

Að lokinni þjöppun skal taka þjöppupróf og eru þjöppunarkröfur eftirfarandi:
 Malarfylling: $E_2 \geq 1200, E_2/E_1 \leq 2.2$
 Hraunfylling: $E_2 \geq 1000, E_2/E_1 \leq 2.2$
 Hæð á undirstöðum skal ekki vera minni en 800mm og breidd hvergi minni en 200mm

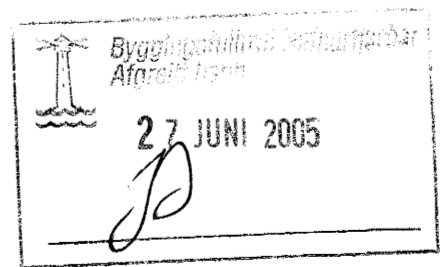

Verkefni:
Austurgata 34
(Viðbygging)

T S Ó ehf
Tækniþjónusta
KT.601200-2440
Hrisateig 7
105 Reykjavík
S:5533700, 8997864, 5812304
Fax:5533700
Netfang:tso@simnet.is

Dagsetning:
Júní 2005

Mælikvarðar:
1:50, 1:20

Teiknað af:
Sæma

Reiknað af:
Sæma

Áritun hönnuðar (teikning þessi er ógild án áritunar hönnuðar)

Nafn: *Sæmundur Óskarsson* Kennit: 180160-3109

Áritun aðalhönnuðar samkv. byggingareglugerð

Nafn: *Kristján* Kennit: 070365-4059

Hannað: **Sæmundur Óskarsson**
Byggingateknifræðingur
KT.180160-3109