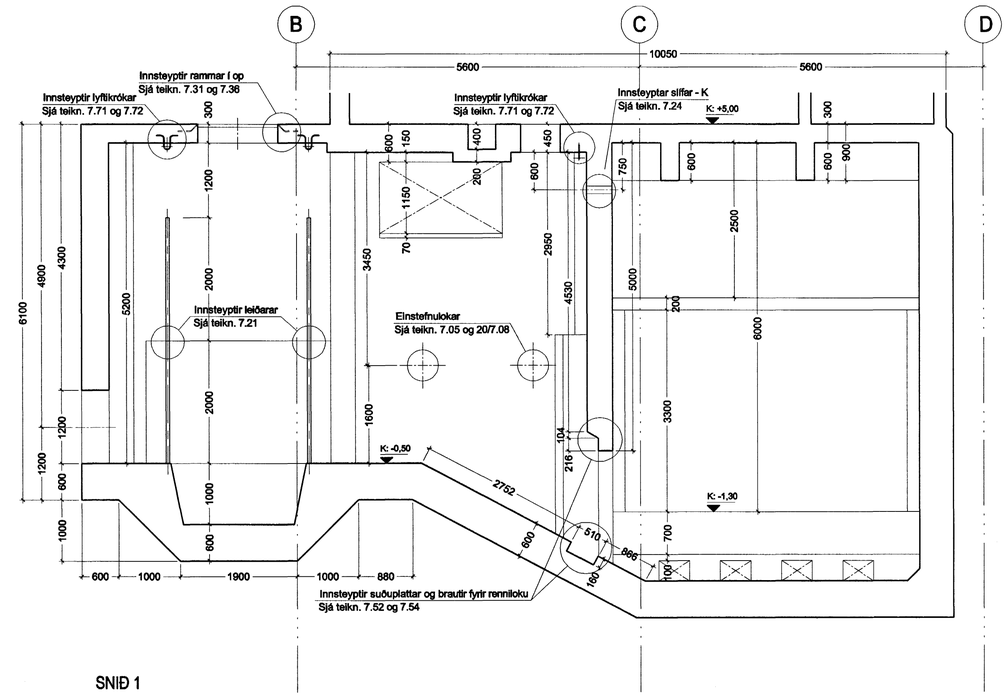

SNIÐ 1

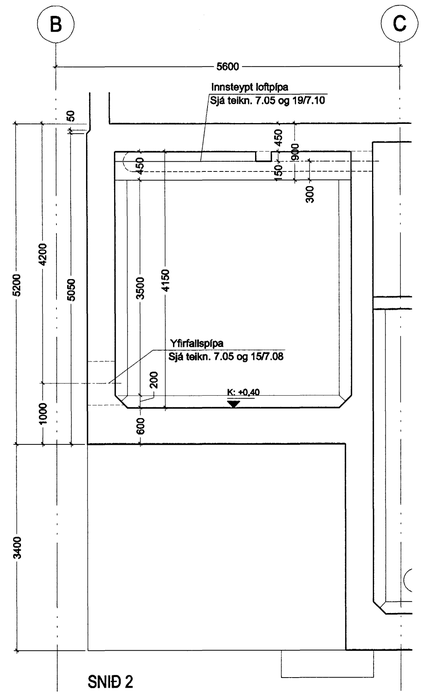

SNIÐ 2

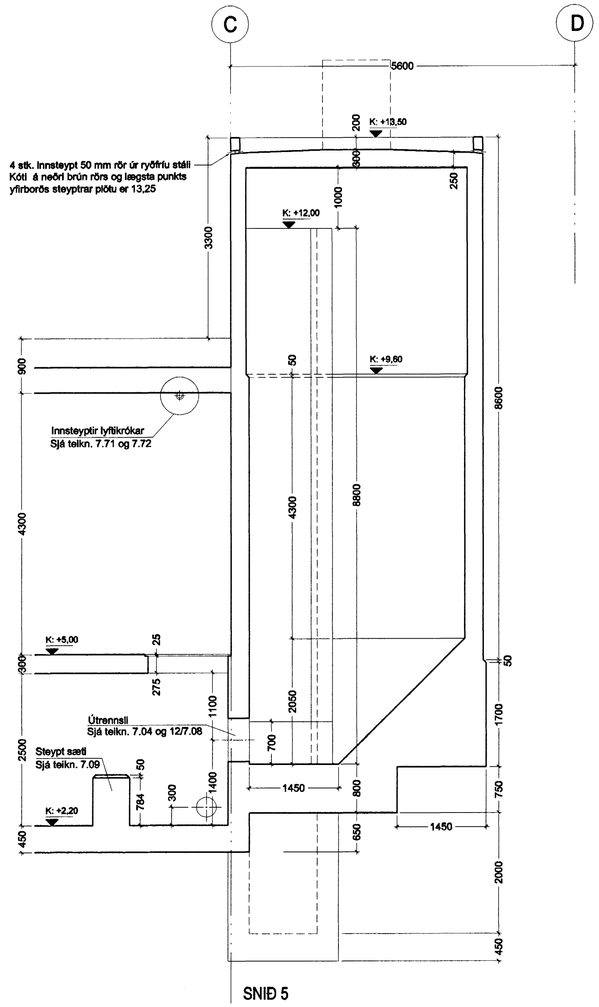

SNIÐ 5

SNIÐ 3

SNIÐ 4

Fráveita Hafnarfjarðar

SKOLPDÆLUSTÖÐ

Norðurbakki 27, stgr. **0403**

VERKTEIKNING

STEYPUTEIKNING
SNIÐ 1-5

MKV.: 1:50
DAGS: 15.03.2005
TEIKNAÐ: JBE
SKRÁ: 0403, (29)3.09-11.dwg

(29)3.09

Frumútgáfa

BATTERÍIÐ ARKITEKTAR

Jón Ólafur Ólafsson FAÍ
kt: 090658-4099

Sigurður Einarsson FAÍ
kt: 110457-2789

Sigurður Harðarson FAÍ
kt: 030448-3999

kt: 521291-1259
Trönuhrauni 1
220 Hafnarfirði

S: 54 54 700 F: 54 54 701
Netfang: batteri@arkitekt.is
Heimasíða: www.arkitekt.is

© BATTERÍIÐ EHF
ÖLL AFNOT OG AFRITUN TEIKNINGAR AÐ HLUTA EÐA Í HEILD ER HÁÐ SKRIFLEGU LEYFI HÖFUNDA

Fráveita Hafnarfjarðar
24 JÚNÍ 2005

VIÐHENGI: 0403-(29)3.09-11.dwg

Öll mál eru í mm. Mælið ekki af teikningum. Öll mál athuglist á staðnum. Ósamræmi í teikningum og varfastriði skal tilkynna arkitektum strax.

G:\Verk\2005\0403_Skolpdaelust\0 vid Herjolfsvik\Teikningar\Verkteikningar\0403-(29)3.09-11.dwg, 0403-(29)3.09, 12.5.2005 14:49:54, 1:1