



AUSTURHLID

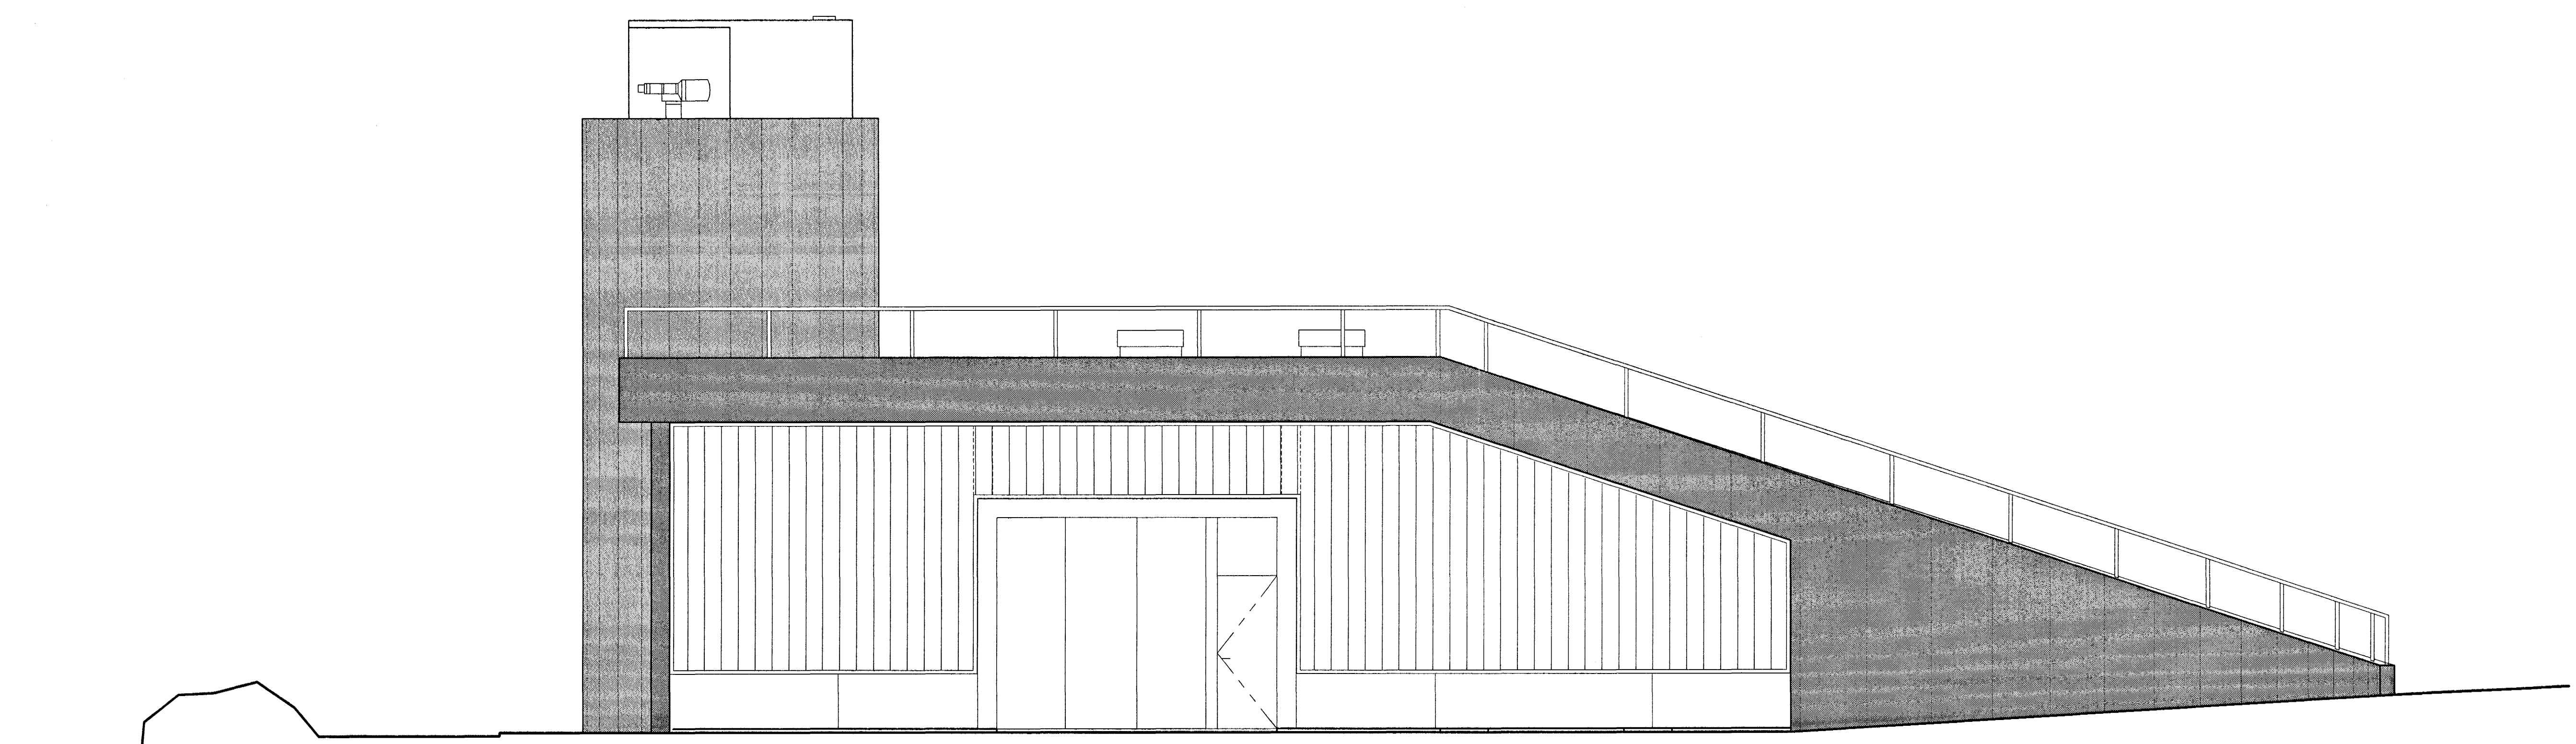

SUÐURHLID

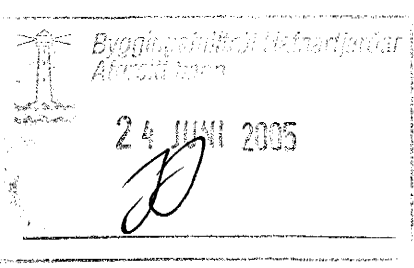

Fráveita Hafnarfjarðar  
**SKOLPDÆLUSTÖÐ**  
 Norðurbakki 27, stgr. **0403**  
**VERKEIKNING**  
 ÚTLIT  
 SUÐURHLID OG AUSTURHLID  
 MKV.: 1:50  
 DAGS: 15.03.2005  
 TEIKNAD: JSE  
 SKRÁ: 0403\_(39)3.08-09.dwg  
**(39)3.08**  
**Frumútgáfa**

**BATTERÍÐ**  
 ARKITEKTAR  
 Jón Ólafur Ólafsson FAI  
 kt: 090658-4669  
 Sígurður Einarsson FAI  
 kt: 110452-2789  
 kt: 521291-1259  
 Tíróuhverni 1  
 220 Hafnarfjörð  
 Sí: 54 54 700 F: 54 54 701  
 Netfang: batterid@arkid.is  
 Heimasíða: www.arkid.is

© BATTERÍÐ EHF  
 ÖLL AÐRIT OG AFRITUN TILHÖFUNDAR AD HILTA EÐA Í HÉLD ER HÁÐ BÖRFLUGU LEYFI HÖFUNDAR

G:\arkid\0403\_Skolpdælustöð\arkid.dwg 0403\_39\_08.dwg 0403\_39\_08.dwg 12.2.2005 14:26:34,11