GLUGGAR OG ÚTIHURÐIR ÚR ÁLI

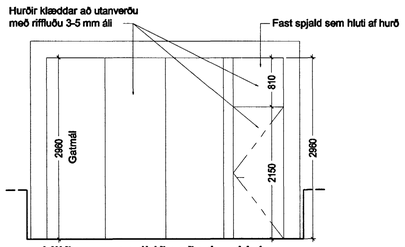

Hliðaropnandi iðnaðarh. H 1
3 Flekar
1 stk.

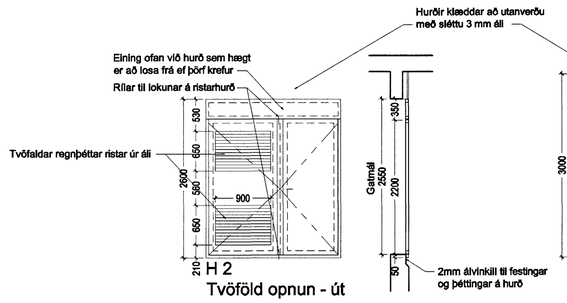

H 2
Tvöföld opnun - út
1 stk.

H 2
Vinstri opnun - út
1 stk.

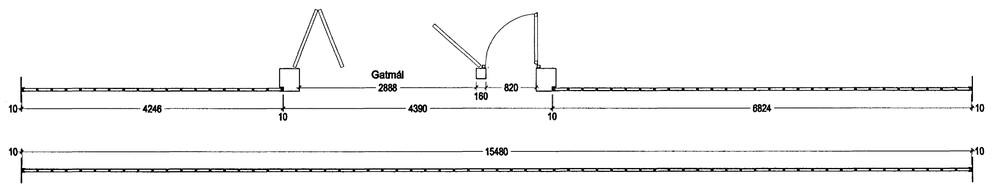

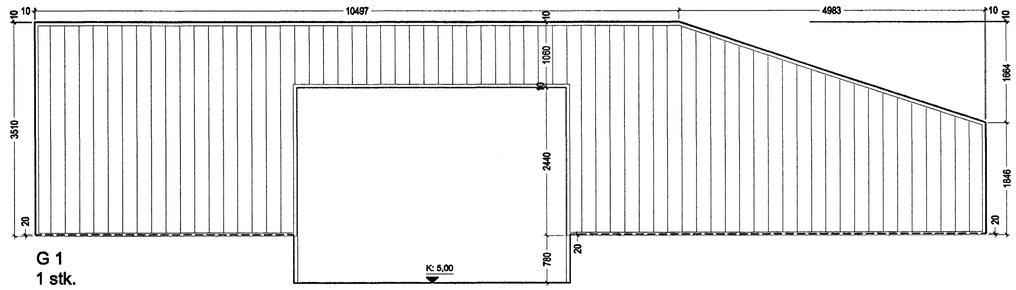

G 1
1 stk.

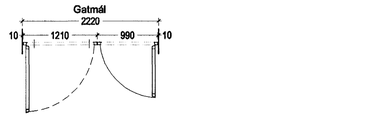

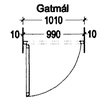

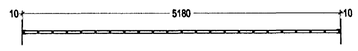

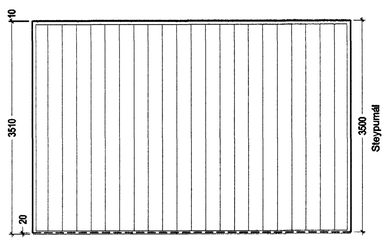

G 2
1 stk.

INNIHURÐIR ÚR STÁLI

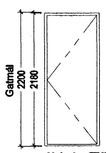

IH 1- Töfluherb.
Hægri opnun
1 stk.

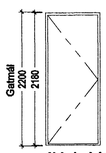

IH 1- Vothr.
Vinstri opnun
1 stk.

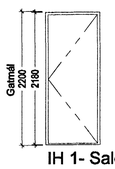

IH 1- Salerni
Hægri opnun
1 stk.

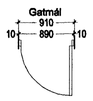

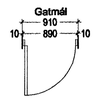

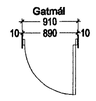

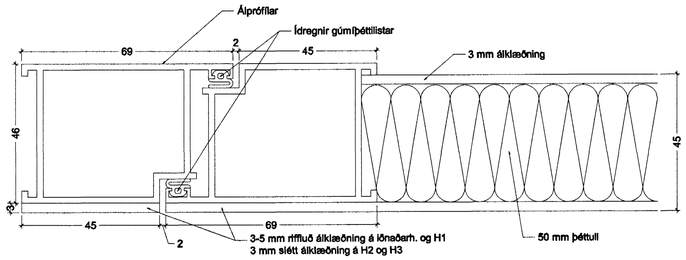

VIÐMIÐUNARPRÓFÍLL Í mkv. 1:1

Móttekið
Byggingarfulltrúinn
í Hafnarfirði
24 JÚNÍ 2005

Frávelta Hafnarfjarðar

SKOLPDÆLUSTÖÐ

Norðurbakki 27, stgr. **0403**

VERKTEIKNING

GLUGGAR, ÚTIHURÐIR OG INNIHURÐIR

MKV.: 1:50, 1:1
DAGS: 15.03.2005
TEIKNAÐ: JBE
SKRÁ: 0403, (31)4.01.dwg

(31)4.01

Frumútgáfa

BATTERÍIÐ ARKITEKTAR

Jón Ólafur Ólafsson FAÍ
kt: 090858-4099

Sigurður Einarsson FAÍ
kt: 110457-2789

Sigurður Harðarson FAÍ
kt: 030448-3999

kt: 521291-1259
Trönuhrauni 1
220 Hafnarfirði

S: 54 54 700 F: 54 54 701
Netfang: batteri@arkitekt.is
Heimasíða: www.arkitekt.is

© BATTERÍIÐ EHF
ÖLL AFNOT OG APRÍTUR TEIKNINGAR AÐ HLUTA EÐA Í HEILD ER HÁÐ SKRIFLEGU LEYFI HÖFUNDA

VIÐHENGI: 0403-(31)4.01.dwg

Öll mál eru í mm. Mælið ekki af teikningum. Öll mál athugist á staðnum. Ósamræmi í teikningum og verfastriði skal tilkynna arkitektum strax.

G:\Verk\2004\0403, Skólpdælustöð við Norðurbakka\Teikningar\Verkteikningar\0403-(31)4.01.dwg, 0403-(31)4.01, 12.5.2005 14:59:00, 1:1