



*Lifa Salsmann*

undirritun samræmingarhönnuðar:


Tafla				
Vatnsinntök	1	10A 3X1,5q	16mm	Herb, bað
	2	10A		Herb, herb.
	3	10A		Herb, fót, wc.
	4	10A		Þvottur, geymsla, andd.
	5	10A		Gangur, geymsla
	6	10A		Eldhús, borðstofa
	7	10A		Stofa
Tengikassi fyrir Sökkulskaut	8	10A		Bílskúr
	9	10A		T eldhús
	10	16A		Uppþvottavél
	11	16A		Þvottavél
Sökkulskaut	12	16A		Þurrkari
	13	16A		T bílskúr
	14	16A		Örb. ofn
	15	16A		Ofn
	15	25A 3X4q	20mm	Eldavél

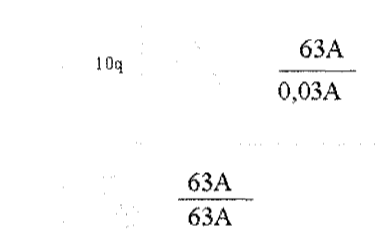

IN 50HZ 400V

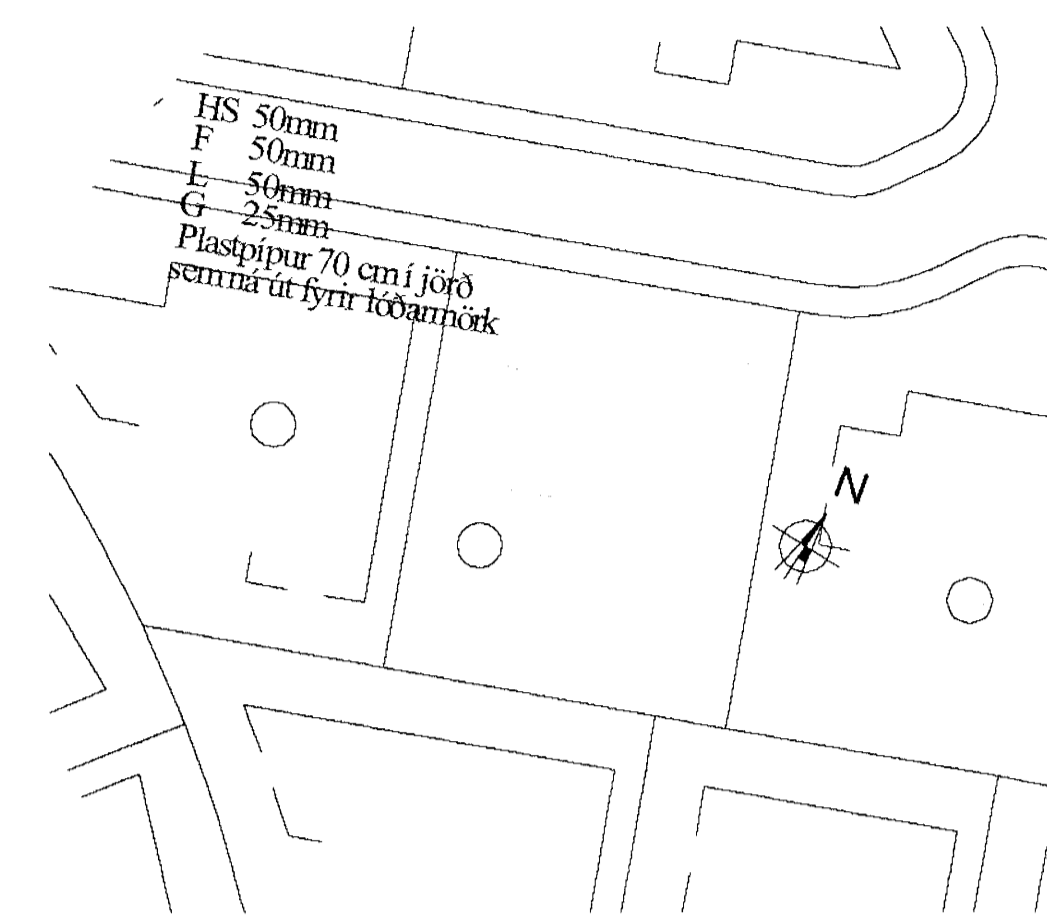

Afstöðumynd mkv. 1:500

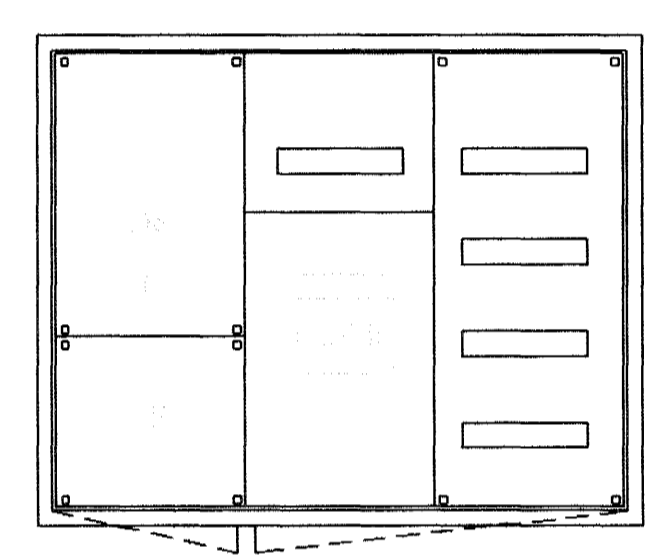


Afstöðumynd, SNIÐ MKV. 1:50

Snið af töfluvegg

10q  
Tengibox  
Koparvör íron tenging eða afbrúnað á PE- eða PEN-áskrunu í töflu.  
Tengibox fyrir sökkulskaut skal svalli vera sýnilegt og aðskilnað frá öðrum vatnsinntök eða töflu.  
Þessi járn skal merkið vel til að ósnarjám verði ekki notað í snagnum.

Grunnmynd sökkulveggja

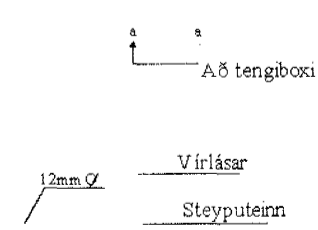


Snið í töfluvegg

Snið eru 2 neðstu steypu- styrktarjárn í steypuþökt ofan á neðstu mótavirum.

Virlásir

12mm

Samtenging steypuþetta. Setja skal tvo virlása á hv er samskygta.

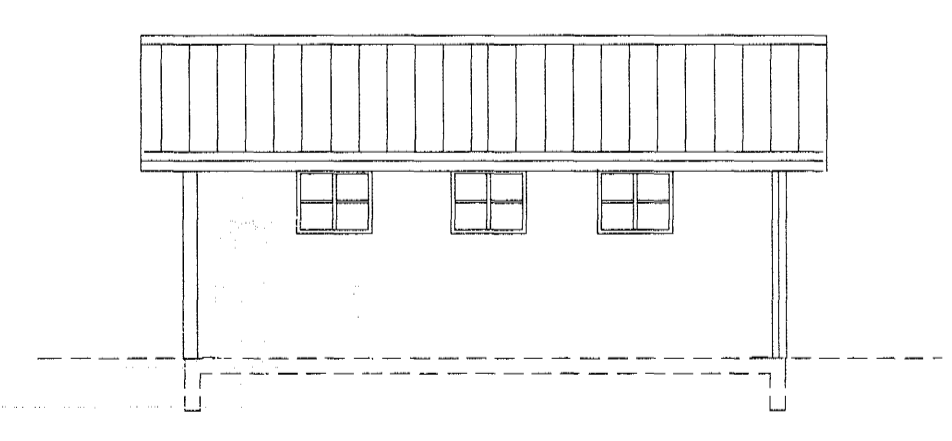

Br.	Dags.	Breyting	Br.	Sp.
<p>FURUVELLIR15 AFSTÖÐUMYND, SNIÐ EINLÍNUMYND, TAFLA</p>				
<p><b>Elys ehf</b> Reykjavíkurvegur 60 220 Hafnarf. s. 565-4750 gsm. 897-6530 Rafagnateikningar</p>				
Hannað:	þKK	Teknað:	KÓþ	Virjaríð:
Samþykkt:	<i>þorður</i>	Kl.:	040851-4969	
Mkv.:	1:1, 1:10, 1:100, 1:500	Bláðstærð:	A1	
Dags.:	21.06.05	Nr.:	657-04	Bl.:
				4 af 4

24 JUN 2005