


Járnbenir steypu hnallar undir dælur, sjá nánar teikn. dæluverktaka

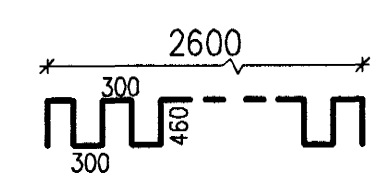

Innst. kverkplata IS-22B
Á teikn. 7.21
Innst. kverkplata IS-22A
Á teikn. 7.21


Úrtak í botnplötu og innst. suðuplattar, IS-20 á teikn. 7.24 (alls 7 stk) staðsetn. sjá teikn. 2.04 og 7.54

GRUNNMYND BOTNPLÖTU

9 bergboltar L=4,0m. Boraðir 3,35m niður.

- SKÝRINGAR:
- Öll mál eru í mm
 - Másetningar byggingarluta sjá steyputeikn. arkitekta (29)3.01-3.11
 - Steypuerð hvers verkhuta er skilgreind í verklýsingu

24 JUNI 2005
[Signature]

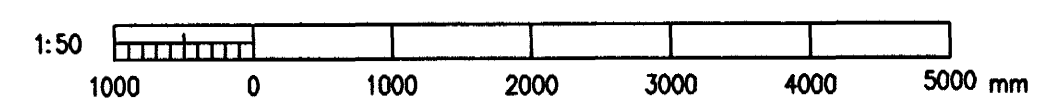

A		2005-05-12		VERKTEIKNING		ÓE	
Br.	Daga.	Breyting	Br.	Sb.			
<p>HAFNARFJARDARBÆR FRAVEITA HAFNARFJARDAR STRANDGÖTU 11 220 HAFNARFJÖRÐUR Sími: 565 5000, fex: 565 5016, netfang: www.vf.is</p>							
<p>DÆLUSTÖÐ VIÐ NORÐURGARÐ BURÐARVIRKI JÁRNENDING BOTNPLATA, GRUNNMYND</p>							
<p>VST Verfræðistofa Sigurðar Thoroddsen hf. Ármúla 4, 108 Reykjavík, Sími: 511276-0288 Sími: 569 5000, fex: 569 5016, netfang: www.vst.is</p>							
Hammi:	AS	Tekna:	KSG	Yfirfar:	KGS		
Söfnun:	[Signature]			Kl.:	210444-7269		
Tilvask:	K:\2003.02\07\tekn\burd\201.dwg						
Mkv:	1:50			Blöðun:	A1		
Daga:	MARS 2005		Nr:	2003.0207		2.01 A	