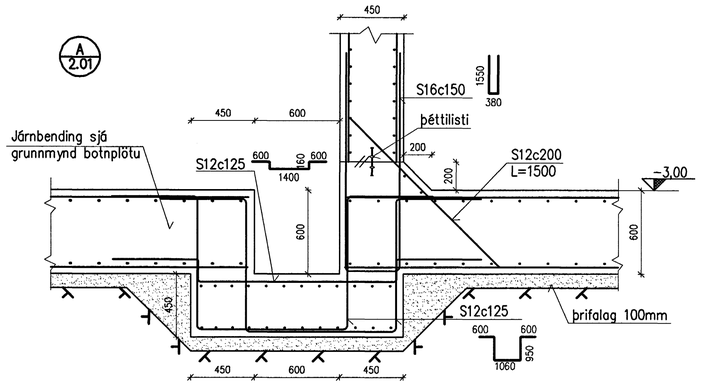

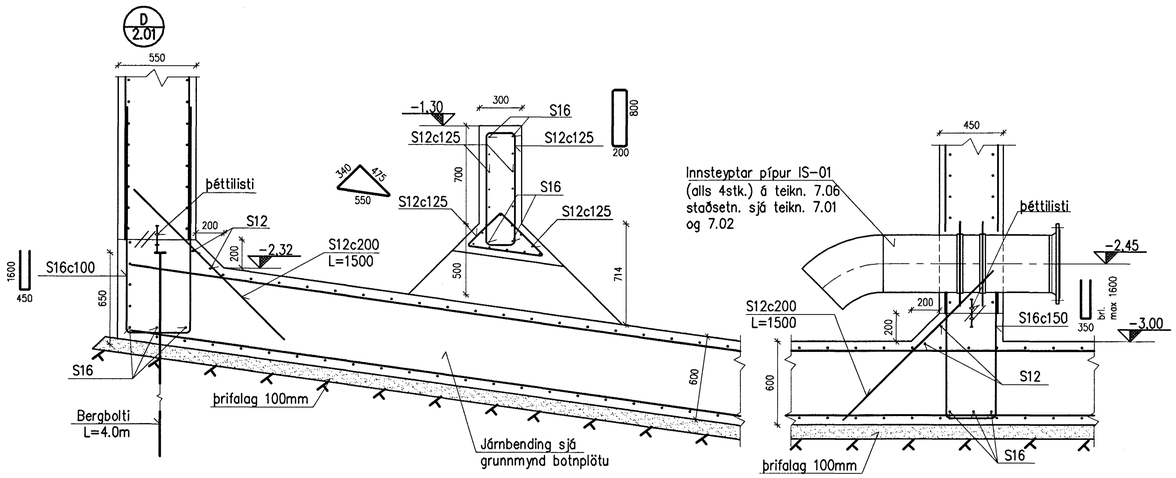

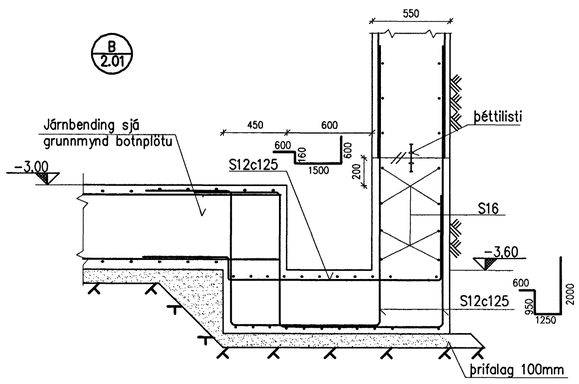

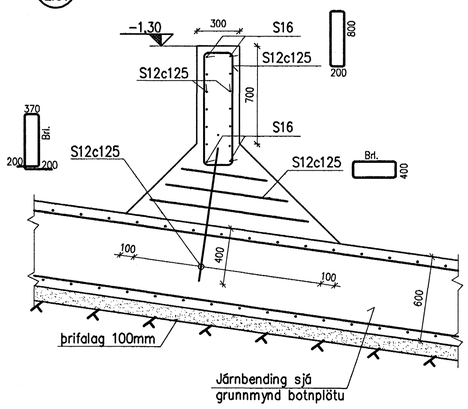

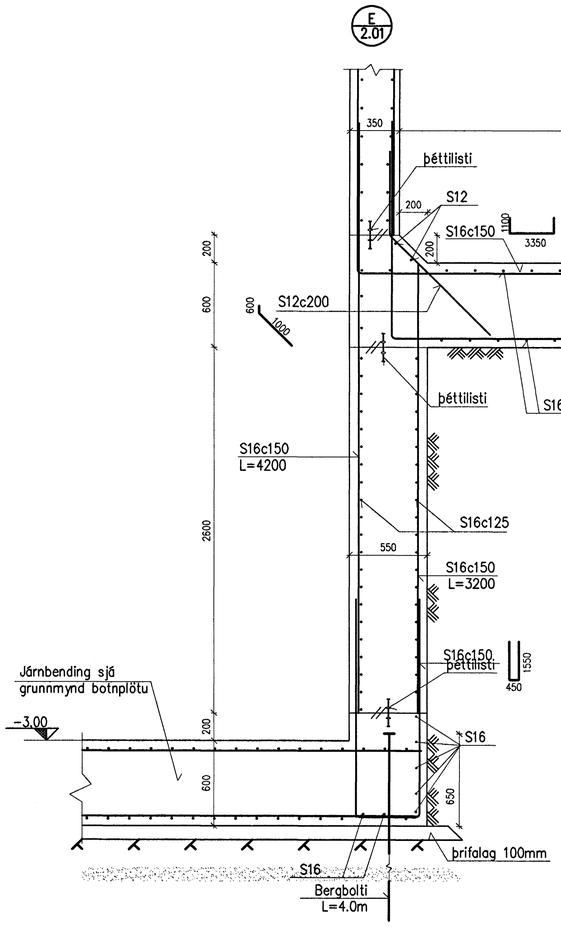

SKÝRINGAR:

1. Öll mál eru í mm
2. Málsetningar byggingarhluta sjá steyputeikn. arkitekta (29)3.01–3.11
3. Staðsetning bergbolta sjá grunnmynd botnplötu
4. Steypugerð hvers verkhluta er skilgreind í verkýsingu
5. Járnbending í veggi er sýnd á veggjateikn. 2.19–2.22

24 JÚNÍ 2005

Br.	Dags.	Breyting	Br.	Sb.
A	2005-05-12	VERKTEIKNING	ÓE	

HAFNARFJARÐARBÆR
FRÁVEITA HAFNARFJARÐAR
STRANDGÖTU 11
220 HAFNARFJÖRÐUR
SÍMI: 585 5685
FAX: 585 5639

DÆLUSTÖÐ VIÐ NORÐURGARÐ
BURÐARVIRKI
JÁRNBENDING
BOTNPLATA, SNIÐ A, B, C, D OG E

Nr:

VST Verkfræðistofa Sigurðar Thoroddsen hf.
Ármúla 4, 108 Reykjavík, kt: 611276-0289
Sími: 569 5000, fax: 569 5010, veffang: www.vst.is

Hannað:	Teiknað:	Yfirfarið:
AS	KSG	KGS

Samþykkt fh. VST hf: Kt.: 210444-7269

Tölvuskrá: K:\2003.02\07\teikn\burd\202-204.dwg

Mkv.	1:20	Blaðstærð:	A1
Dags.	MARS 2005	Nr:	2003.0207 2.02 A

1:20
1000 0 1000 2000 mm

K:\2003.02\07\teikn\burd\202-204.dwg, 202, 2005-05-12 20:35:44, Overstte A1, 1:1