A 2.05

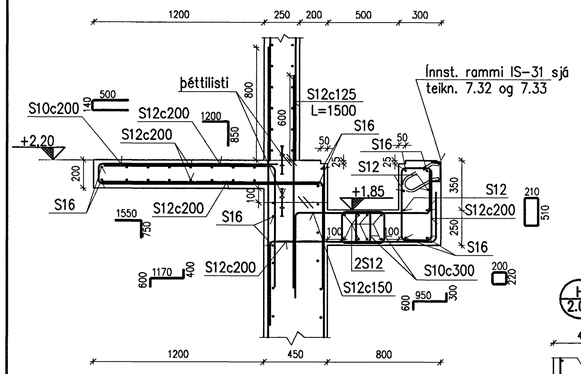

B 2.05

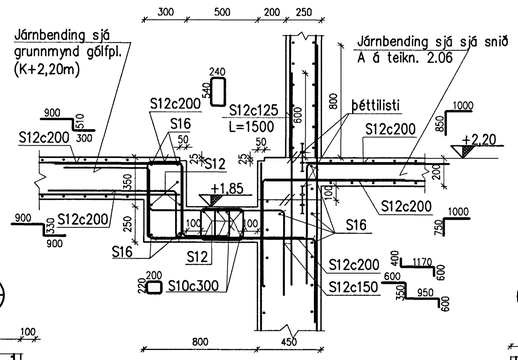

C 2.05

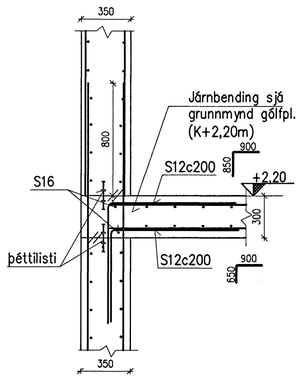

D 2.05

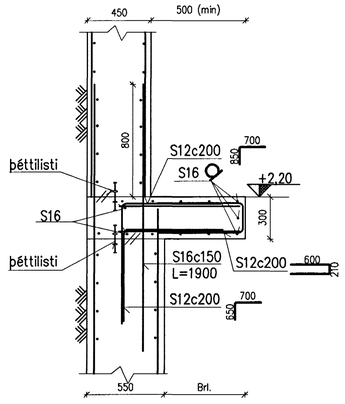

E 2.05

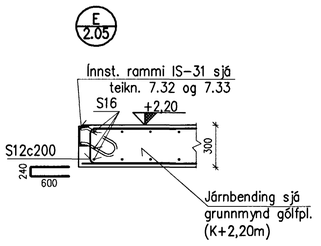

F 2.05

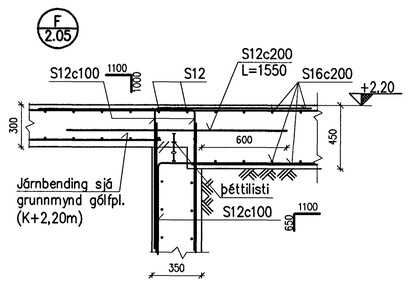

H 2.05

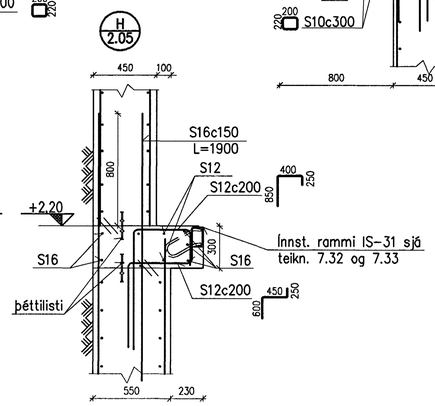

I 2.05

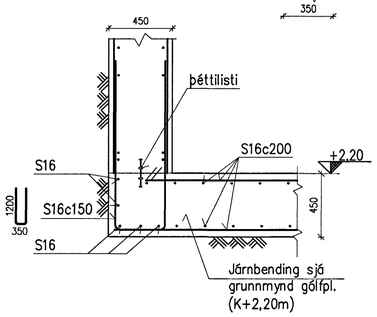

K 2.05

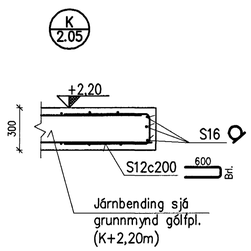

L 2.05

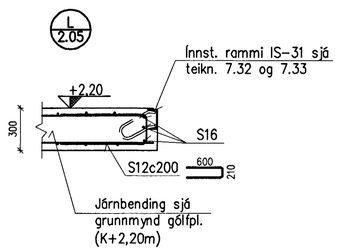

G 2.05

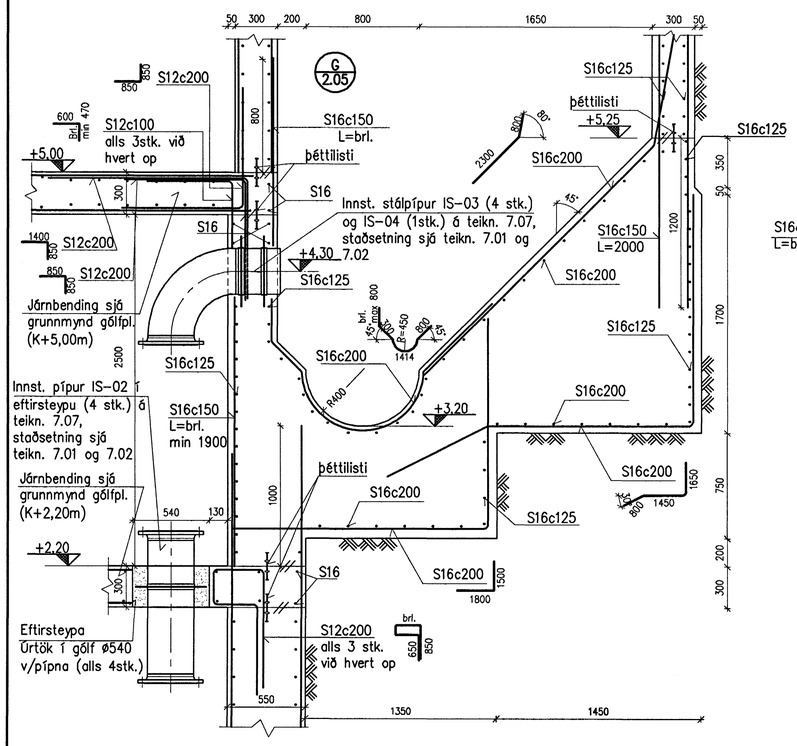

J 2.05

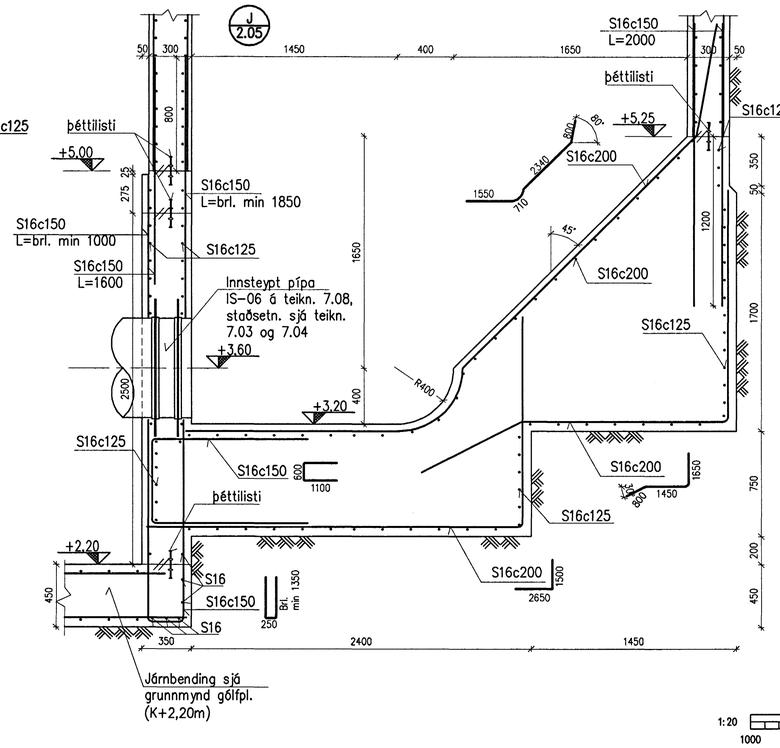

P 2.05

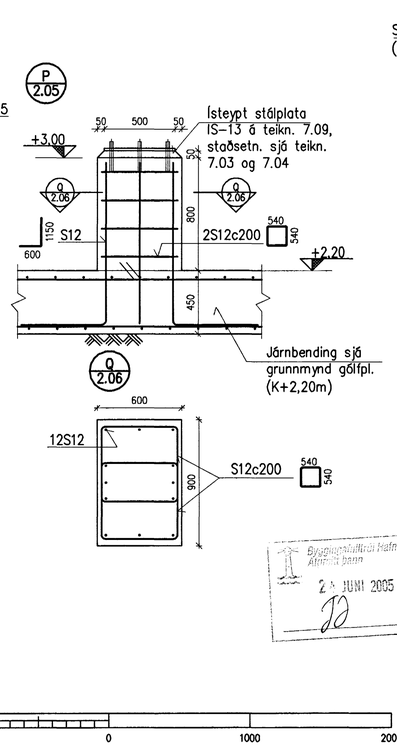

R 2.05

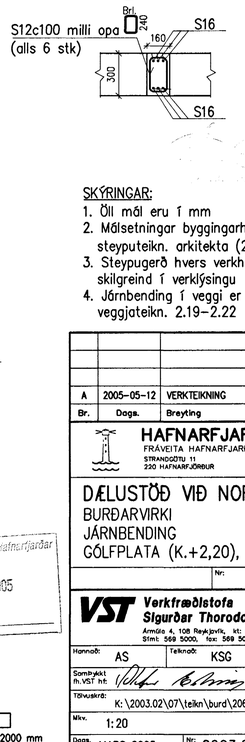

SKÝRINGAR:

1. Öll mál eru í mm
2. Málsetningar byggingarhluta sjá steyputeikn. arkitekta (29)3.01–3.11
3. Steypugerð hvers verkhluta er skilgreind í verklýsingu
4. Járnbending í veggi er sýnd á veggjateikn. 2.19–2.22

Br.	Dags.	Breyting	Br.	Sb.
A	2005-05-12	VERKTEIKNING	ÓE	

Byggingarfulltrúi Hafnarfjarðar
Afrit í lagi
21. JÚNÍ 2005

HAFNARFJARÐARBÆR
FRÁVEITA HAFNARFJARÐAR
STRANDGÖTU 11
220 HAFNARFJÖRÐUR
Sími: 585 5685
FAX: 585 5639

DÆLUSTÖÐ VIÐ NORÐURGARÐ
BURÐARVIRKI
JÁRNBENDING
GÓLFPLATA (K.+2,20), SNIÐ

Nr:

VST Verkfræðistofa Sigurðar Thoroddsen hf.
Ármúla 4, 108 Reykjavík, kt: 611276-0289
Sími: 569 5000, fax: 569 5010, veffang: www.vst.is

Hannað:	Teiknað:	Yfirfarið:
AS	KSG	KGS

Samþykkt fh. VST hf.: KT.: 210444-7269

Tölvuskrá: K:\2003.02\07\teikn\burd\206.dwg

Mkv.	Blaðstærð:
1:20	A1

Dags.	Nr:
MARS 2005	2003.0207 2.06 A

1:20
1000 0 1000 2000 mm

K:\2003.02\07\teikn\burd\206.dwg, 206, 2005-05-13 08:41:16, Overzize A1, 1:1