

Isteypt pípa IS-07 á teikn. 7.09, staðsetn. sjá teikn. 7.03 og 7.04

Úrtak í kanti sjá arkít. teikn.

Tengjárn 8S16 sjá veggmynd af vegg V10 á teikn. 2.21

Innst. 25mm, 50mm og 75mm PEH rör, staðsetn. sjá arkít. teikn.

Isteyptur rammi IS-32 á teikn. 7.33, staðs. sjá teikn. 7.31

Isteyptur rammi IS-33 á teikn. 7.33, staðs. sjá teikn. 7.31

Tengjárn 2S16 sjá veggmynd af vegg V18 á teikn. 2.22

Isteyptur rammi IS-35 á teikn. 7.36, staðs. sjá teikn. 7.31

2S16 L=4900 og 1S16 L=4500

3S16 L=2900

2S16 L=2900

Innst. NF staðsetn. sjá arkít. teikn.

Innst. ø55mm rör staðsetn. sjá arkít. teikn.

Isteyptur rammi IS-34 á teikn. 7.33, staðs. sjá teikn. 7.31

Innsteyptur hölkur IS-25C á teikn. 7.24, staðs. sjá teikn. 7.52 og 7.58

Innst. 10 stk. ø110mm rör staðsetn. sjá arkít. teikn. (ath. lengd brl.)

Isteyptur rammi IS-31 á teikn. 7.33, staðs. sjá teikn. 7.31 og 7.32

2S16 L=2300

2S16 L=2000

Isteyptur slífar IS-25A á teikn. 7.24, staðsetn. sjá arkít. teikn.

2S12 1500 900

Innst. ø110mm PEH rör staðsetn. sjá arkít. teikn.

Innst. 10 stk. ø110mm rör staðsetn. sjá arkít. teikn. (ath. lengd brl.)


GRUNNMYND GÓLFPLÖTU (K+5.00)

(JÁRN Í NEDRI BRÚN OG KRINGUM OP, EINGÖNGU AUKAJÁRN ERU SÝND Á GRUNNMYNDINN)

JÁRN Í NEDRI BRÚN :

= S12c200 í báðar áttir í neðri brún gólfpl. (K+5,00m), önnur járn eru sýnd á teikn. 2.07, 2.08 og 2.09, (plötubýkkt er 200mm og 300mm)

= S12c125 í báðar áttir í neðri brún gólfpl. (K+5,00m), önnur járn eru sýnd á teikn. 2.07, 2.08 og 2.09, (plötubýkkt er 450mm)

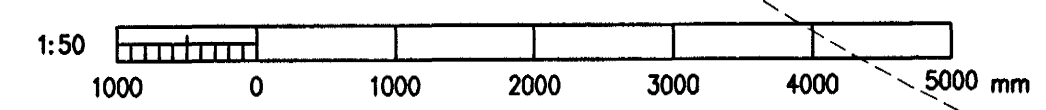

- SKÝRINGAR:**
- Öll mál eru í mm
 - Málsetningar byggingarluta sjá steyputeikn. arkitekta (29)3.01-3.11
 - Járnþending efri brún gólfpl. (K+5,00m) er sýnd á teikn. 2.08
 - Skerjárnun gólfplötu (K+5,00m) og staðsetning sniða og bita sýnd á teikn. 2.09
 - Steyptugæð hvers verkhluta er skilgreind í verklýsingu

A 2005-05-12		VERKTEKNING	ÓE
Br.	Daga.	Breyting	Br. Sp.
HAFNARFJARÐARBÆR FRAVEIÐA HAFNARFJARÐAR STRANDGÖTUN 11 220 HAFNARFJARÐUR Sími: 565 5685 Fax: 565 5639			
DÆLUSTÖÐ VIÐ NORÐURGARÐ BURÐARVIRKI JÁRNÞENDING, GÓLFPLATA (K+5,00) JÁRN Í NEDRI BRÚN OG KRINGUM OP			
VST Verkfæðistofa Sigurðar Thoroddsen hf. Ármúla 4, 108 Reykjavík, Sími: 611276-0289 Sími: 568 5000, Fax: 568 5010, vefur: www.vst.is			
Hamnab.	AS	Teknab.	KSG
Yfirforb.	KGS	Kl.	210444-7269
Sambýkt.	Innviðskráðing		
Tilvaka:	K:\2003.02\07\teikn\burd\207-209.dwg		
Mkv.	1:50	Blöðstær:	A1
Daga.	MARS 2005	Nr.	2003.0207 2.07 A

Byggingarástæða Hafnarfjarðar
 24 JUNÍ 2005