




S10c200 (alls 5stk) röð byrjar
150mm frá innbrúnum veggja
neðra rýmis

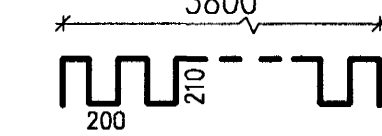


S10c200 (alls 6stk) röð byrjar
150mm frá innbrúnum
innveggja neðra rýmis

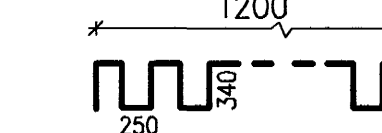


S10c200 (alls 4stk) röð byrjar
100mm frá innbrún bita eða
milliveggs (neðra rýmis)

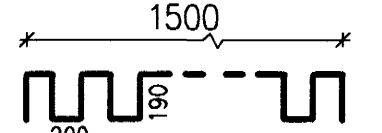


S10c200 (alls 2stk) röð byrjar
125mm frá innbrún innveggs
eða bita (neðra rýmis)

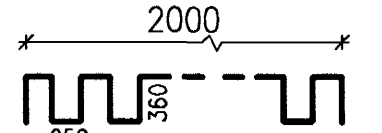


S10c200 (alls 4stk) röð byrjar
150mm frá innvegg neðra
rýmis eða innbrún bita

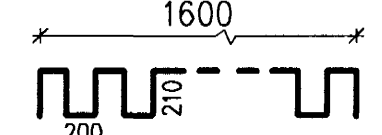


S10c200 (alls 4stk) röð byrjar
150mm frá innvegg eða
innbrún bita

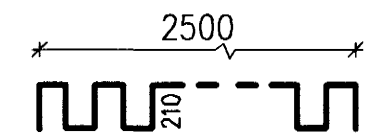


S10c200 (alls 4stk) röð byrjar
75mm frá innbrún bita eða
lúguopi 2500

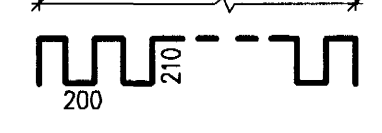


S10c200 (alls 2stk) röð byrjar
100mm frá innvegg (neðra
rýmis) eða lúguopi

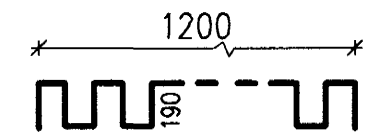


S10c200 (alls 6stk) röð byrjar
75mm frá bitabrún eða lúguopi

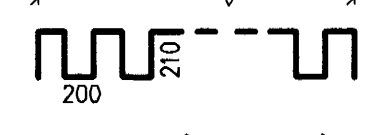

S10c200 (alls 2stk) röð byrjar
150mm frá innbrún bita

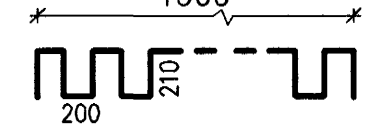

S10c200 (alls 2stk) röð byrjar
175mm frá innbrún útveggs
(neðra rýmis)

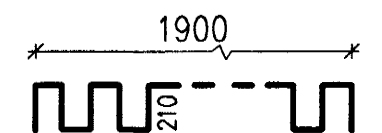

- SKÝRINGAR:**
- Öll mál eru í mm
 - Málsetningar byggingarhluta sjá steyputekn. arkitekta (29)3.01-3.11
 - Járnbending í neðri brún gólfpl. (K+5,00m) og járnending kringum op er sýnd á teikn. 2.07
 - Járnending í efri brún gólfpl. (K+5,00m) er sýnd á teikn. 2.08
 - Isteyptir hlutir í gólfplötu sýndir á teikn. 2.07
 - Steyptgerð hvers verkhluta er skilgreind í verklýsingu
 - Járnending bita B1-B5 er sýnd á teikn. 2.12
 - Járnending bita B6-B9 er sýnd á teikn. 2.13

GRUNNMYND GÓLFPLÖTU (K+5.00)
(SKERJÁRN OG STAÐSETNING SNIDA OG BITA)



Byggingarhluti Hefingjardar
Mars 2005
24 JUNI 2005

A		2005-05-12		VERKTEIKNING		ÓE	
Br.	Dags.	Breyting	Br.	St.			
<p>HAFNARFJARDARBÆR FRÁVEITA HAFNARFJARDAR STRANDGÖTU 11 120 HAFNARFJARDUR</p> <p>Sími: 565 5665 FAX: 565 5639</p>							
<p>DÆLUSTÖÐ VIÐ NORDURGARÐ BURÐARVIRKI JÁRNBENDING, GÓLFPLATA (K.+5,00) SKERJÁRN OG STADS. SNIDA OG BITA</p>							
<p>VST Verkræðistofa Sigurðar Thoroddsen hf. Arnleia 4, 108 Reykjavík, kt: 611276-0289 Sími: 569 5000, fax: 569 5010, vefvangi: www.vst.is</p>							
Hönnuð:	AS	Teknað:	KSG	Yfirvörð:	KGS		
Sambýkt af VST:	[Signature]			Kl. númer:	210444-7269		
Tölvuskýr:	K:\2003.02\07\tekn\burd\207-209.dwg			Bláskrá:	A1		
Mík:	1:50			Bláskrá:	A1		
Dags:	MARS 2005		Nr.:	2003.0207		2.09 A	