V9 Mkv. 1:50

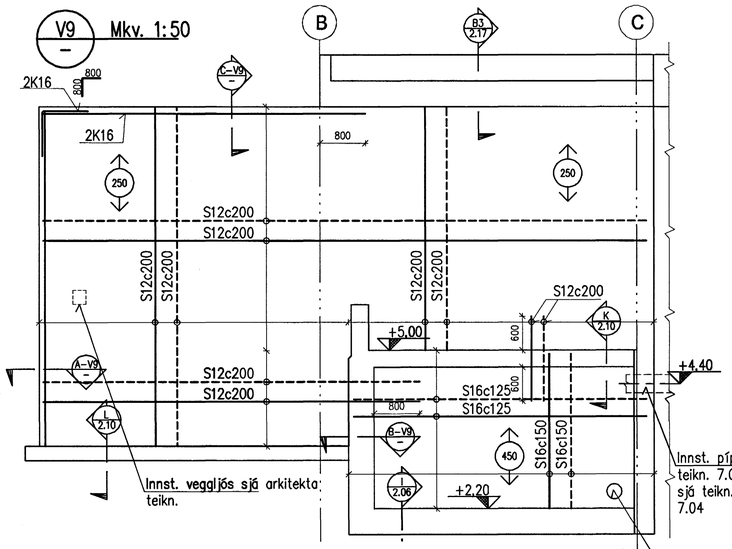

V10 Mkv. 1:50

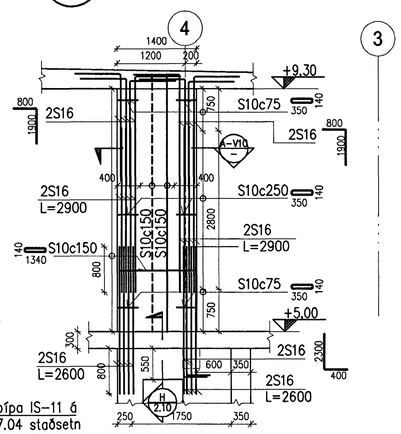

V11 Mkv. 1:50

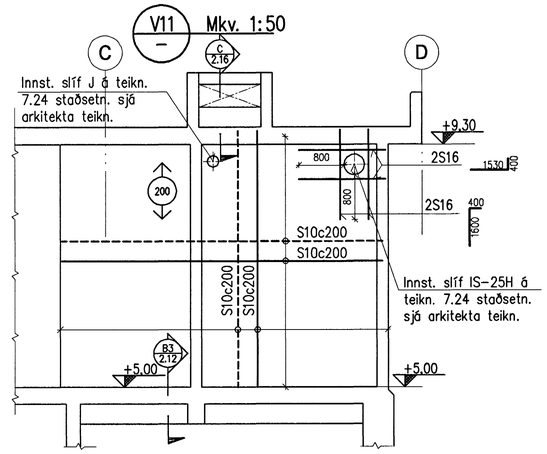

V12 Mkv. 1:50

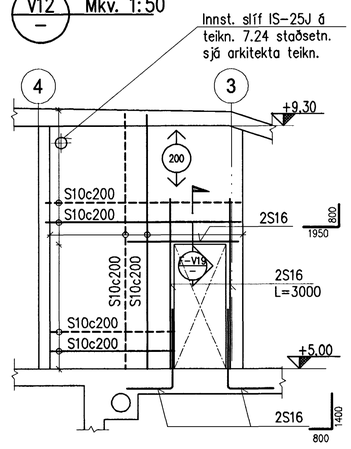

A–V9 Mkv. 1:20

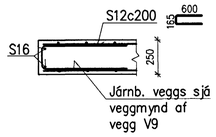

B–V9 Mkv. 1:20

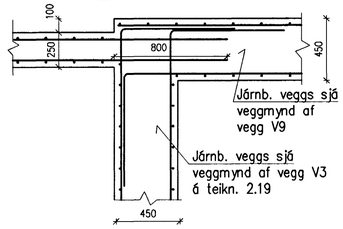

C–V9 Mkv. 1:20

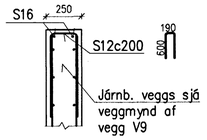

V13 Mkv. 1:50

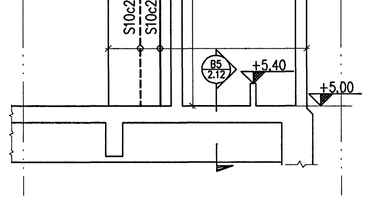

V14 Mkv. 1:50

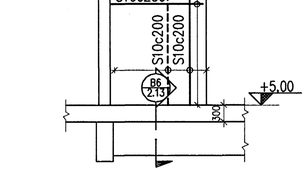

K–V6 2.20 Mkv. 1:20

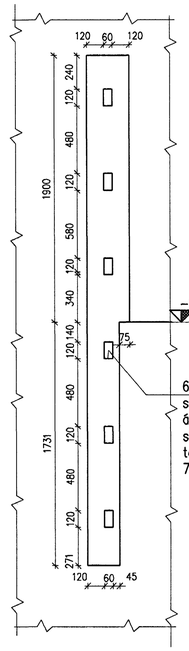

J–V6 2.20 Mkv. 1:20

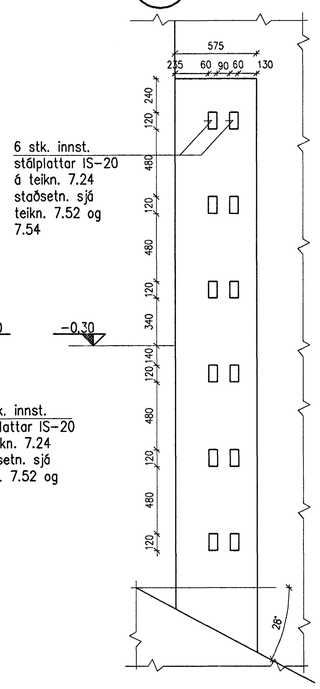

V15 Mkv. 1:50

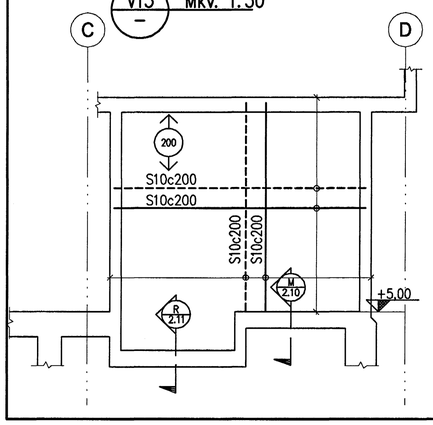

V16 Mkv. 1:50

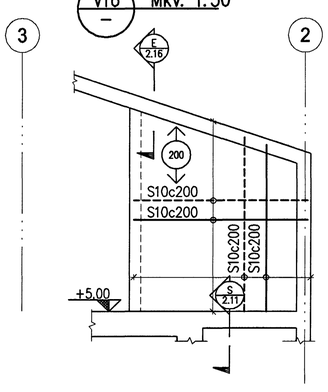

G–V6 2.20 Mkv. 1:20

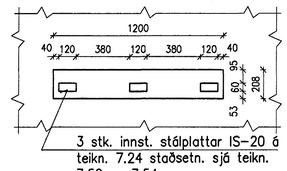

H–V6 2.20 Mkv. 1:20

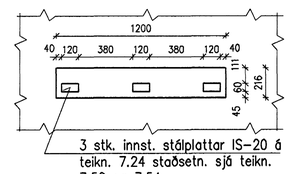

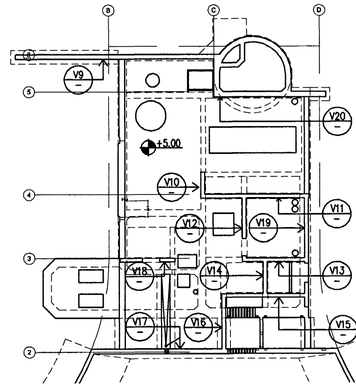

A–V10 Mkv. 1:20

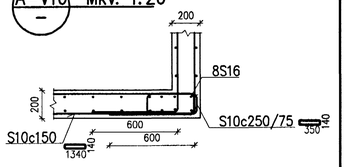

GRUNNMYND EKKI Í KVARÐA

SKÝRINGAR:

1. Öll mál eru í mm
2. Málsetningar byggingarhluta sjá steyputeikn. arkitekta (29)3.01–3.11
3. Lykkjur eru í vegg V17, sjá snið T og R á teikn. 2.11
4. Tengijárn úr veggjum í plötur eru sýnd á sniðum tekin á grunnmyndum platna.
5. Tengijárn milli steypuáfanga eru í sumum tilfellum eingöngu sýnd á sniðum.
6. Steypugerð hvers verkhluta er skilgreind í verklýsingu
7. þéttilistar á samskeytum platna og veggja sjá grunnmyndir platna

1:50 1000 0 1000 2000 3000 4000 5000 mm

1:20 1000 0 1000 2000 mm

Byggingarfulltrúinn í Hafnarfirði
24 JÚNÍ 2005

Br.	Dags.	Breyting	Br.	Sb.
A	2005-05-12	VERKTEIKNING	ÓE	

HAFNARFJARÐARBÆR
FRÁVEITA HAFNARFJARÐAR
STRANDGÖTU 11 220 HAFNARFJÖRÐUR
Sími: 585 5685 FAX: 585 5639

DÆLUSTÖÐ VIÐ NORÐURGARÐ
BURÐARVIRKI
JÁRNBENDING
VEGGUR V9 – V16

Nr:

VST Verkfræðistofa Sigurðar Thoroddsen hf.
Ármúla 4, 108 Reykjavík, kt: 611276–0289
Sími: 569 5000, fax: 569 5010, veffang: www.vst.is

Hannað:	Teiknað:	Yfirfarið:
AS	KSG	KGS

Samþykkt fh. VST hf: Kt.: 210444–7269

Tölvuskrá: K:\2003.02\07\teikn\burd\221–222.dwg

Mkv.	Blaðstærð:
1:50/1:20	A1

Dags.	Nr:
MARS 2005	2003.0207 2.21 A

K:\2003.02\07\teikn\burd\221-222.dwg, V9-V16-221, 2005-05-13 13:30:40, Overstæð A1, 1:1