V17 Mkv. 1:50

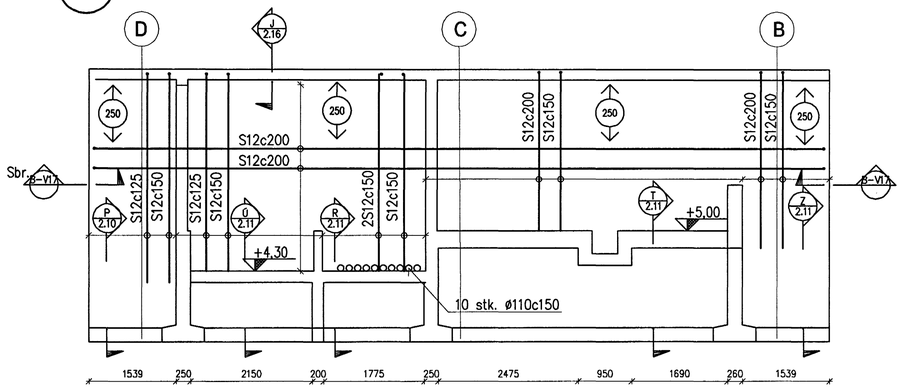

V18 Mkv. 1:50

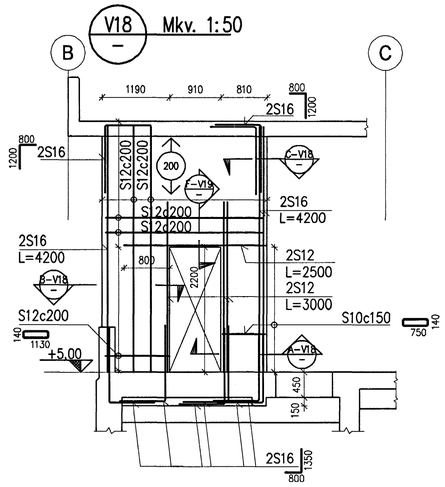

V19 Mkv. 1:50

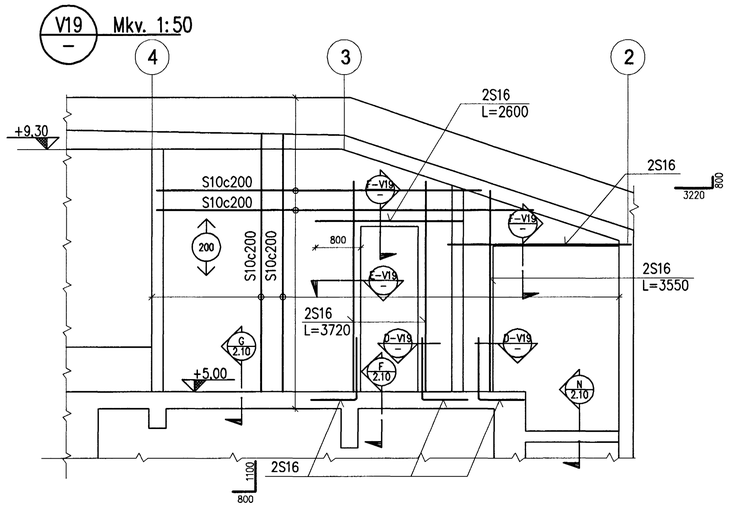

B V17 Mkv. 1:20

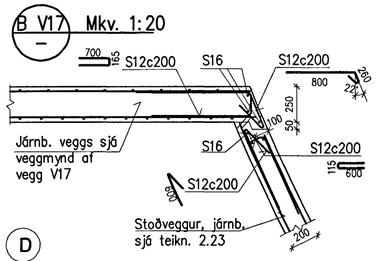

A-V18 Mkv. 1:20

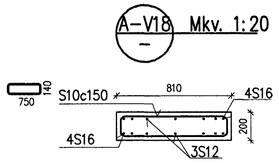

B-V18 Mkv. 1:20

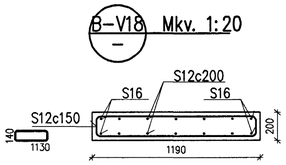

C-V18 Mkv. 1:20

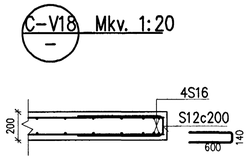

V20 Mkv. 1:50

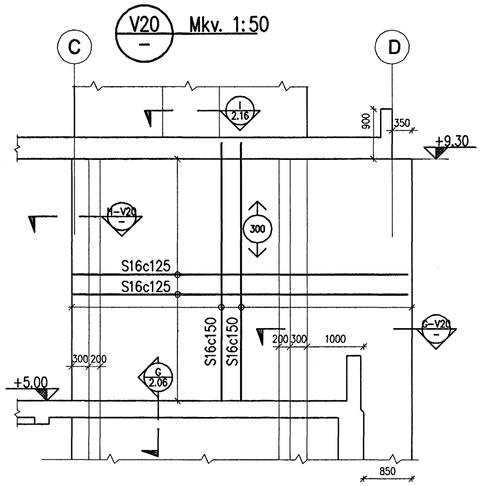

F-V19 Mkv. 1:20

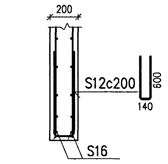

E-V19 Mkv. 1:20

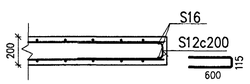

D-V19 Mkv. 1:20

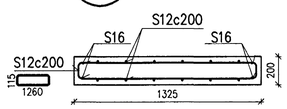

G-V20 Mkv. 1:20

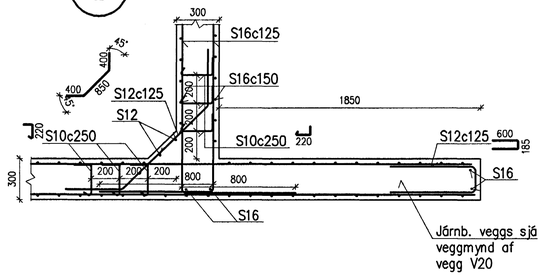

H-V20 Mkv. 1:20

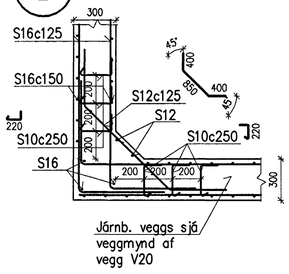

SKÝRINGAR:

1. Öll mál eru í mm
2. Málsetningar byggingarhluta sjá steyputeikn. arkitekta (29)3.01–3.11
3. Lykkjur eru í vegg V17, sjá snið T og R á teikn. 2.11
4. Tengijárn úr veggjum í plötur eru sýnd á sniðum tekin á grunnmyndum platna.
5. Tengijárn milli steypuþátfanga eru í sumum tilfellum eingöngu sýnd á sniðum.
6. Steypugerð hvers verkhluta er skilgreind í verklýsingu
7. Þéttilistar á samskeytum platna og veggja sjá grunnmyndir platna

1:50 1000 0 1000 2000 3000 4000 5000 mm

1:20 1000 0 1000 2000 mm

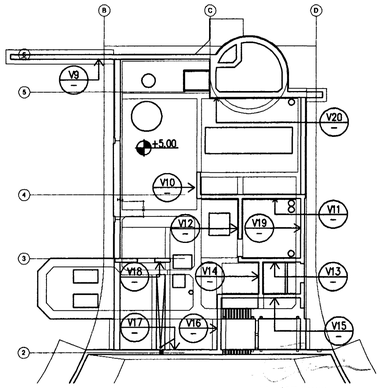

GRUNNMYND EKKI Í KVARÐA

Br.	Dags.	Breyting	Br.	Sb.
A	2005-05-12	VERKTEIKNING	ÓE	

HAFNARFJARÐARBÆR
FRÁVEITA HAFNARFJARÐAR
STRANDGÖTU 11 — SÍMI: 585 5685
220 HAFNARFJÖRÐUR — FAX: 585 5639

DÆLUSTÖÐ VIÐ NORÐURGARÐ

BURÐARVIRKI
JÁRNBENDING
VEGGUR V17 – V20

Nr:

VST Verkfræðistofa Sigurðar Thoroddsen hf.
Ármúla 4, 108 Reykjavík, kt.: 611276-0289
Sími: 568 5000, fax: 569 5010, veffang: www.vst.is

Hannað:	Teiknað:	Yfirfarið:
AS	KSG	KGS

Samtykkt fh.VST hf. — Kt.: 210444-7269

Tölvuskrá: K:\2003.02\07\teikn\burð\221-222.dwg

Mkv. 1:50/1:20 — Blaðstærð: A1

Dags. MARS 2005 — Nr: 2003.0207 2.22 A

K:\2003.02\07\teikn\burð\221-222.dwg, V17-V20-222, 2005-05-13 12:28:03, Overstæð A1, 1:1