STÁLSÚLUR ÁSÝND Mkv. 1:20

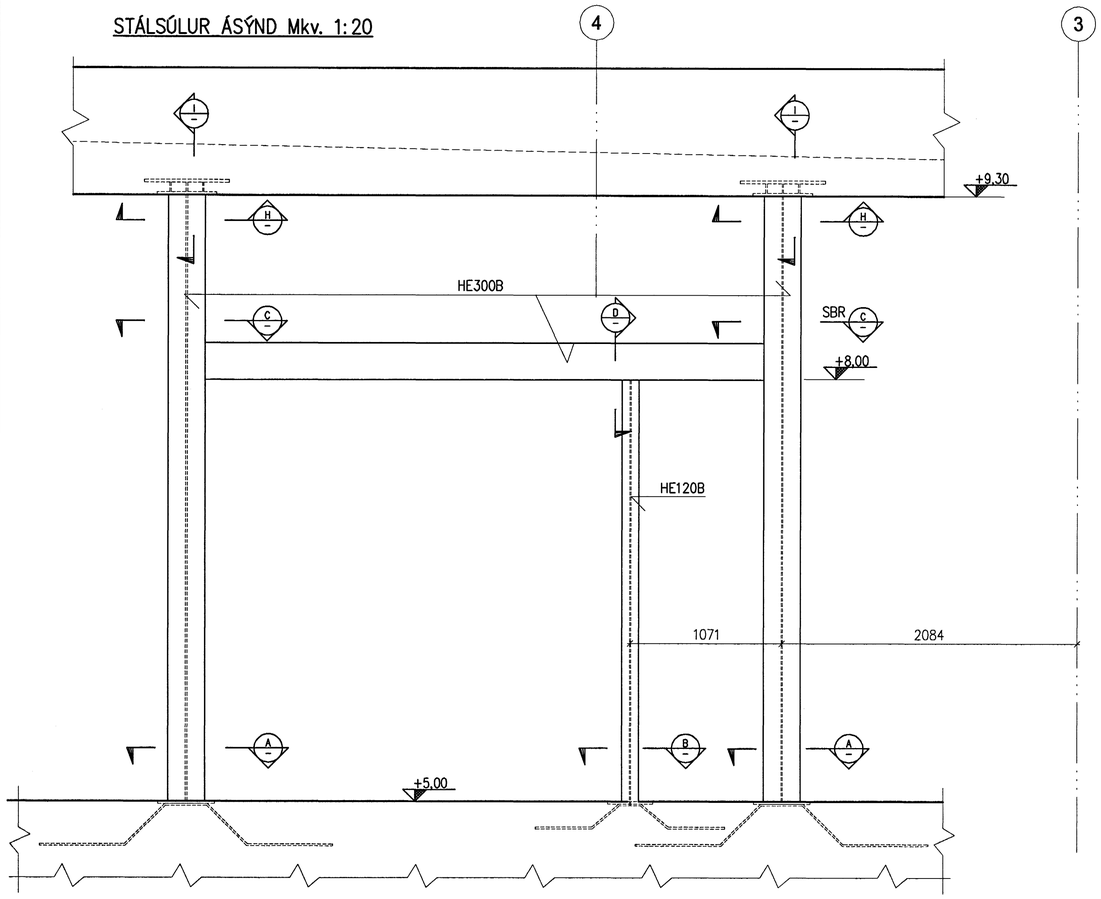

A Mkv. 1:10

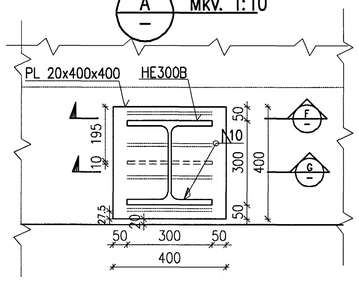

B Mkv. 1:10

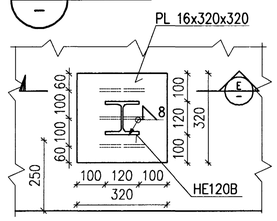

C Mkv. 1:10

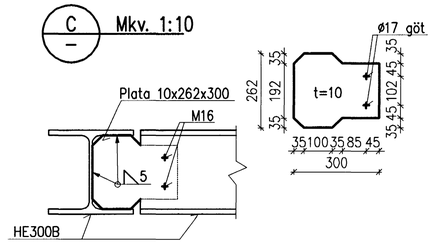

D Mkv. 1:10

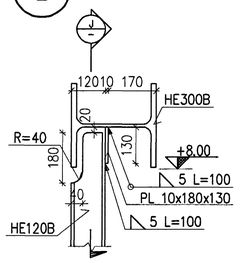

E Mkv. 1:10

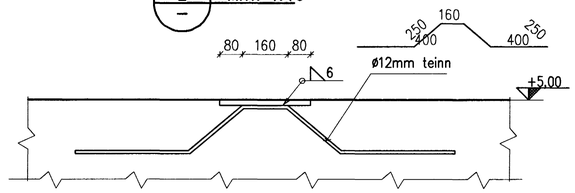

F Mkv. 1:10

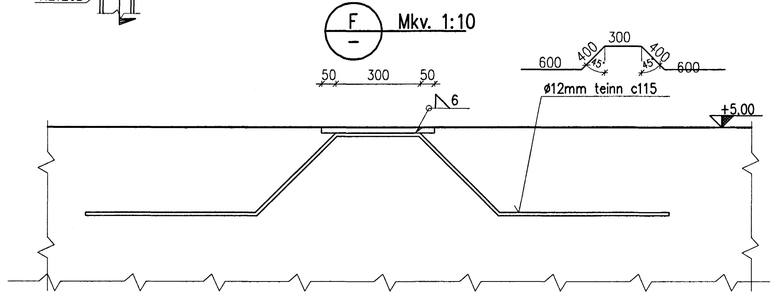

H Mkv. 1:10

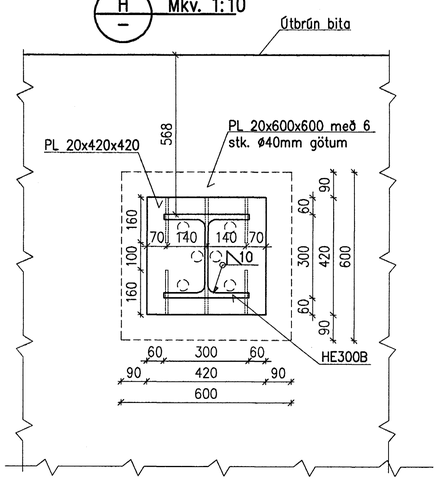

I Mkv. 1:10

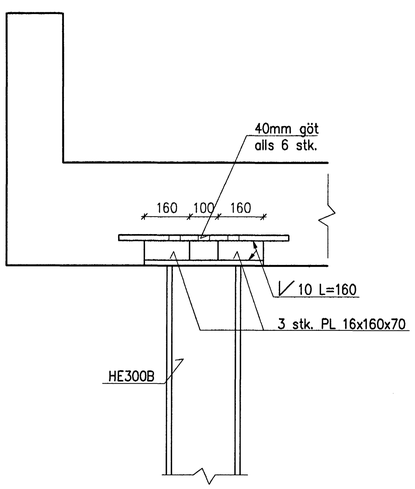

J Mkv. 1:10

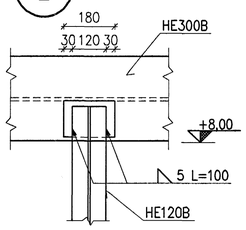

G Mkv. 1:10

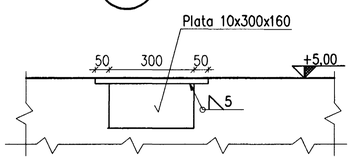

SKÝRINGAR:

1. Öll mál eru í mm
2. Málsetningar byggingarhluta sjá steyputeikn. arkitekta.
3. L fyrir aftan suðutákn og suðustærð táknar lengd suðunnar
4. R táknar radíus bogans
5. Hringur í suðumerkingum þýðir að soðið er allann hringinn.

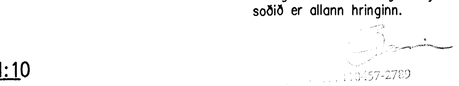

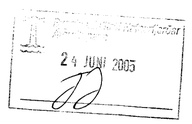

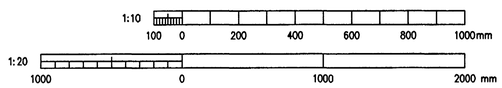

Br.	Dags.	Breyting	Br.	Sþ.
A	2005-05-12	VERKTEIKNING	ÓE	

HAFNARFJARÐARBÆR
FRÁVEITA HAFNARFJARÐAR
STRANDGÖTU 11
220 HAFNARFJÖRÐUR
SÍMI: 585 5665
FAX: 585 5639

DÆLUSTÖÐ VIÐ NORÐURGARÐ

BURÐARVIRKI
STÁLSÚLUR, BITI OG FESTINGAR
STÁLVIRKI

Nr:

VST Verkfræðistofa Sigurðar Thoroddsen hf.
Armúla 4, 108 Reykjavík, kt: 811275-0289
Sími: 569 5000, fax: 569 5010, veffang: www.vst.is

Hannað:	Teiknað:	Yfirfarið:
AS	KSG	KGS

Samþykkt fh.VST hf: KL.: 210444-7269

Tölvuskrá: K:\2003.02\07\teikn\burd\224.dwg

Mkv.	Blaðstærð:
1:20/1:10	A1

Dags.	Nr:
MARS 2005	2003.0207 2.24 A

K:\2003.02.07\teikn\burd\224.dwg, 224, 2005-05-17 08:50:00, Oversize A1, 1:1