


PLÖNTULISTI

FJÖLDI TEG.	ALMENN NÖFN	LATNESK HEITI	FJÖLDI	ALDUR-HÆÐ mm	RÓTARKERFI	GRÓÐURSETNING mm
1	Silfurreynir	<i>Sorbus intermedia</i>	50	2500-3000	Hnauspl.	5000 á milli
2	Stafafura	<i>Pinus contorta var latif.</i>	48	1/1/1 400-700	Pk. 1.5 l	5000 á milli
4	Garðagullregn	<i>Laburnum x watereri</i>	1	2000-2500	Hnauspl.	.
5	Siberíuþyrnir	<i>Crataegus sanguinea</i>	3	1500-2000	Hnauspl.	500 á milli
6	Birkikvistur	<i>Spiraea sp.</i>	289	250-300	Pk. 2,0 l	500 á milli
7	Geislasópur	<i>Cytisus purgans</i>	211	250-301	Pk. 2,0 l	600 á milli
8	Bergflétta	<i>Hedera helix</i>	9	250-302	Pk. 2,0 l	500 á milli
9	Rauðtoppur	<i>Lonicera tatarica</i>	16	0/1/1 300-400	Pk. 2,0 l	1500-2000 á milli
10	Hélurfs	<i>Ribes laxiflorum</i>	30	250-300	Pk. 2,0 l	600 á milli
11	Koparreynir	<i>Sorbus koeheana</i>	18	250-301	Pk. 2,0 l	600 á milli
12	Ístenskur einir	<i>Juniperus communis</i>	10	250-302	Pk. 2,0 l	600 á milli

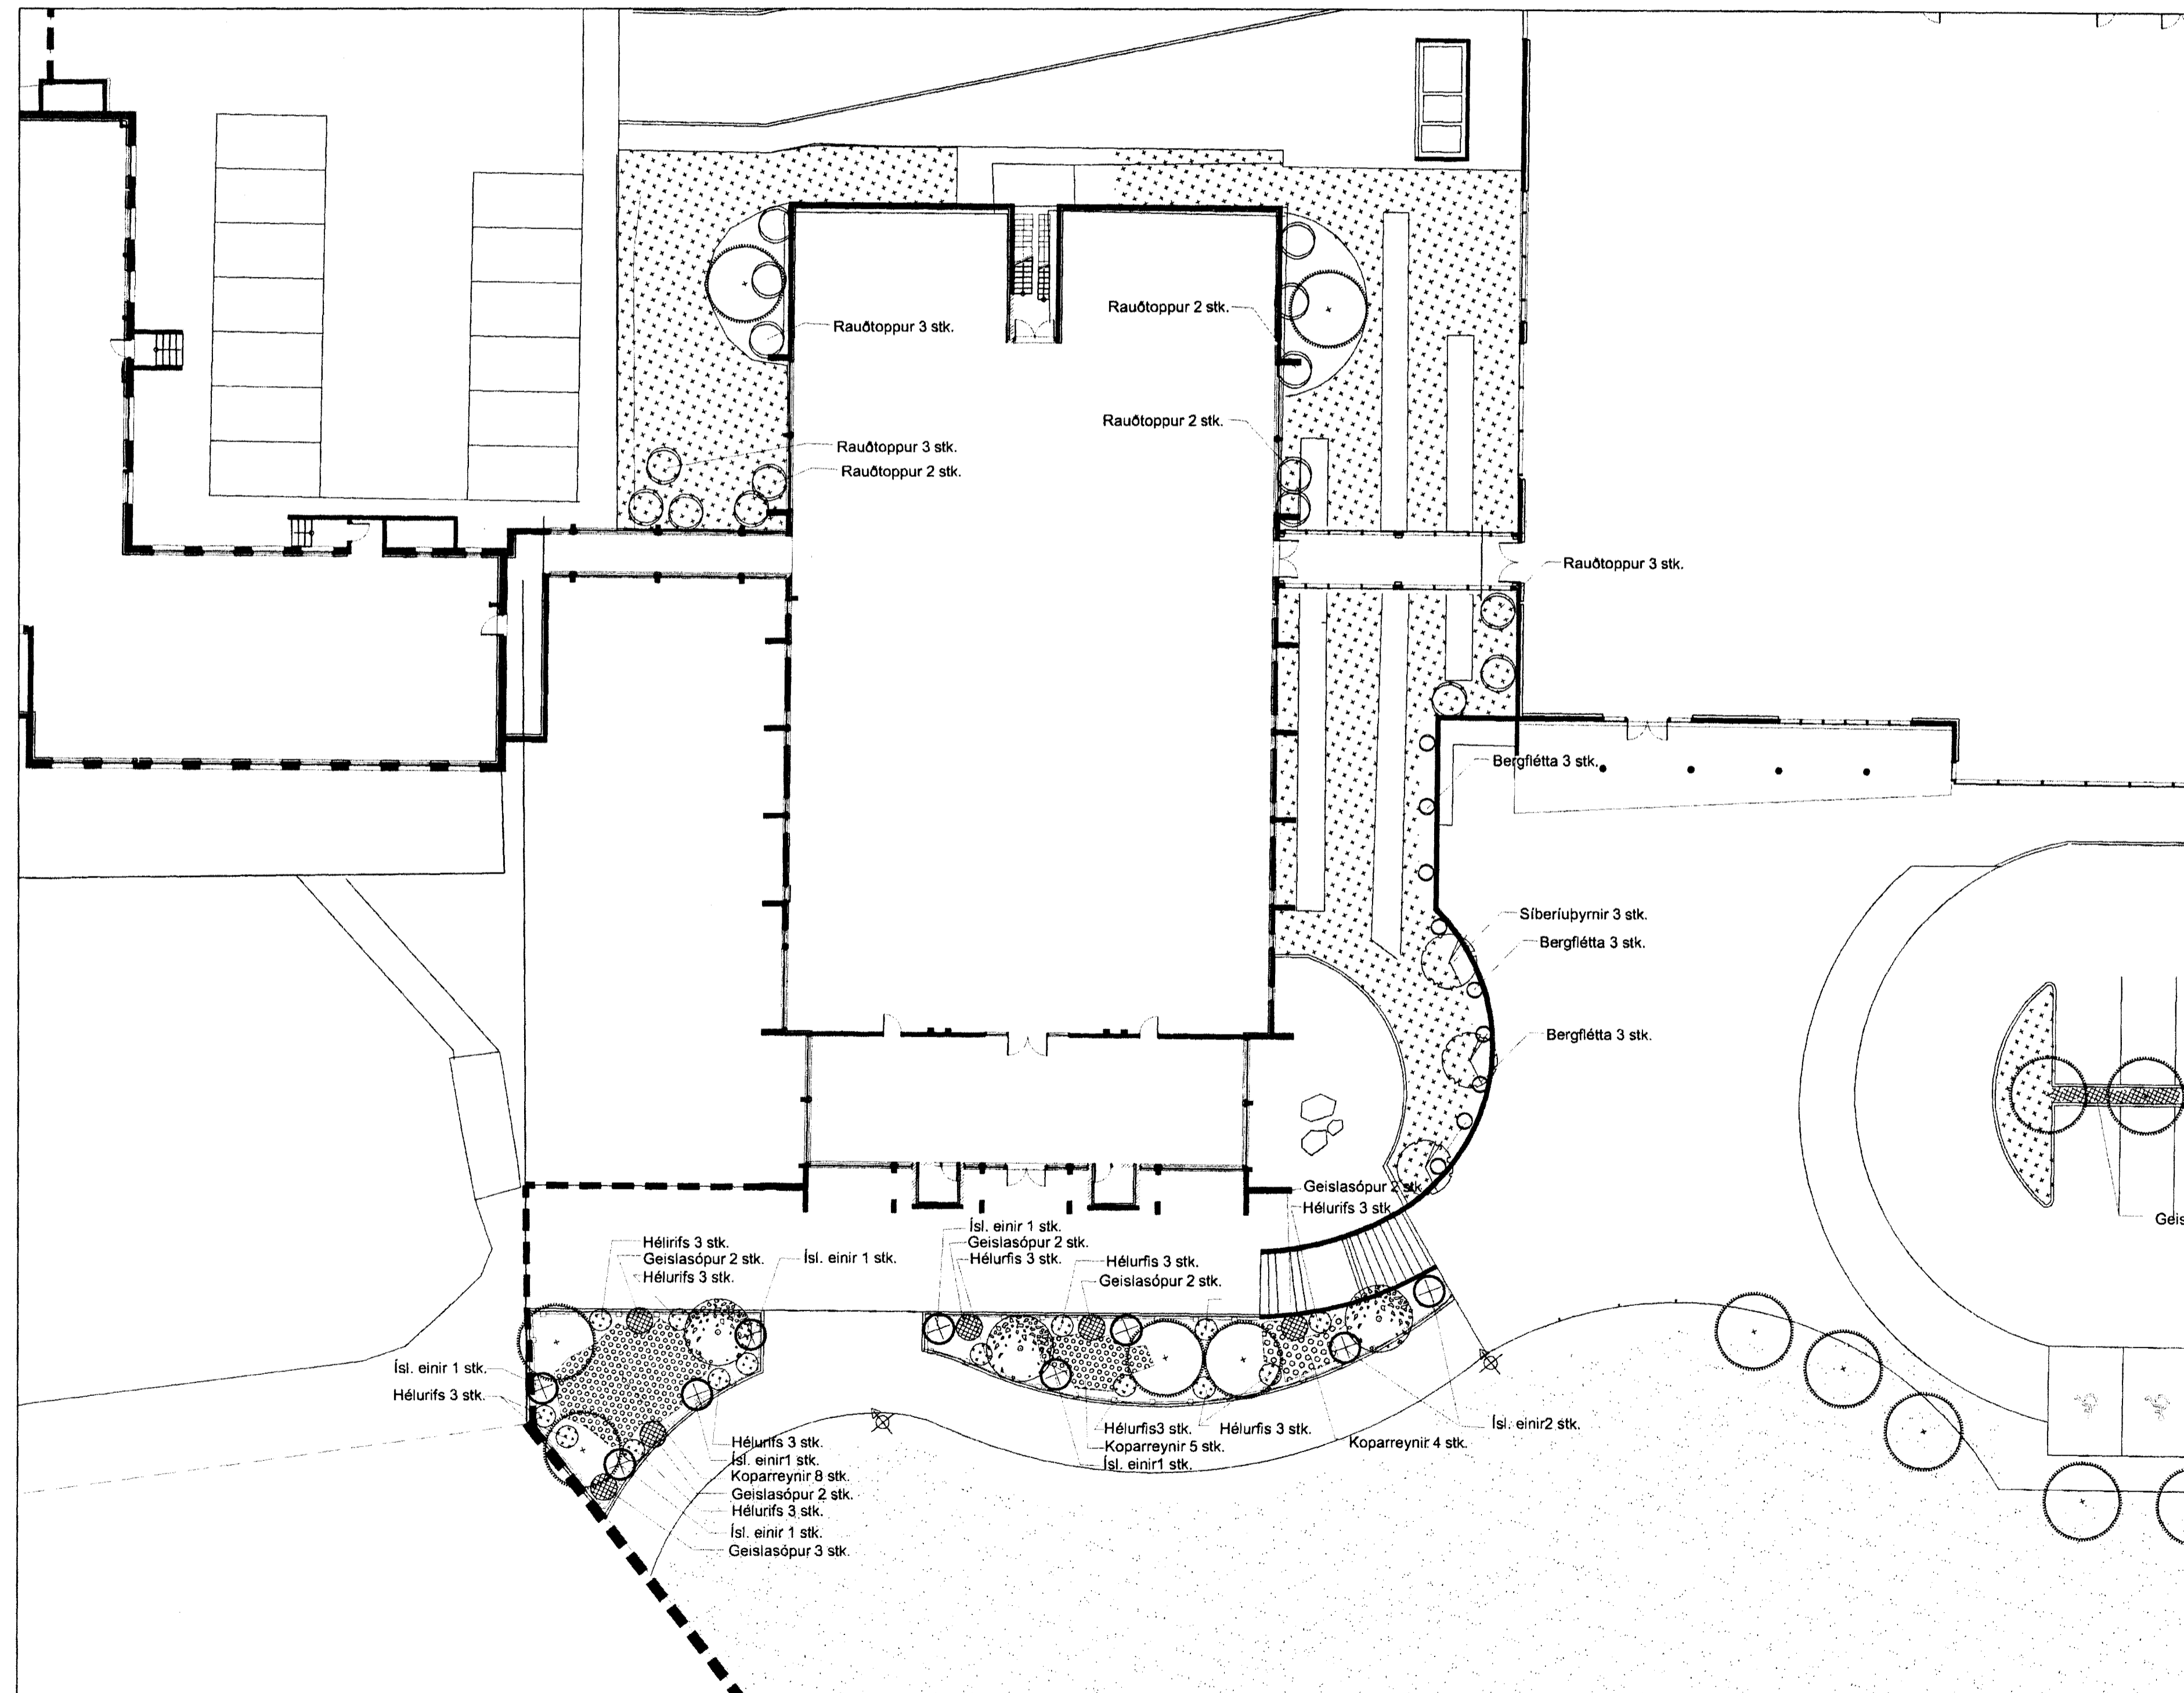

Skýringar:

- Hönnunarmörk
- Gras
- Náttúrotf
- Silfurreynir - uppbinding
- Stafafura
- Varnargirðing fyrir gróður
- Pollar - lýsing
- Pollar
- Innfeld lýsing
- Ljósastaurar - 6000 mm háir
- Ljósastaurar - 5000 mm háir

Verk:

FLENSBORGARSKÓLI  
Hafnarfirði

Teikning:

LÓÐARHÖNNUN-  
GRUNNMYND:  
Gróðurval við aðkomusvæði

Verkkaupi:

Fasteignafélag  
Hafnarfjarðar

FASTEIGNIR  
Ríkissjóðs

Breytingar:

Hannað: BG


Mkv: 1:200

Teiknað: BG/IRG

Dags: 06.06.2005.

Teikn skrá: U-Y-107  
Töluskrá: V.../Flensborgarskóli/  
flensb-lodgr34.dwg

TEIKN. NR: 07

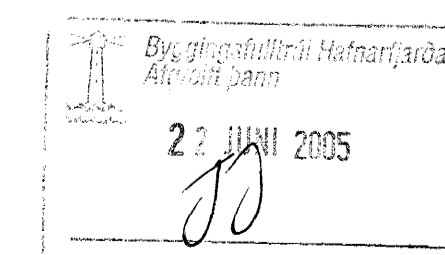

*Handwritten signature and date: 22 JUNI 2005*



form ehf.  
Landslagið og skólagar

Þjálf. Guðmundsdóttir landslagarkræfni FLA  
Inga Rút Cýlladóttir landslagarkræfni FLA  
ingur@forma.is þjark@forma.is  
Klaipællig 25 - 27 101 Reykjavík  
s.567 5020 www.forma.is kt:590804-2660

*Handwritten signature: Þórunn C. Guð.*