




HELLULÖGN VIÐ GÖNGULEIÐ Í BÍLASTÆÐI mkv 1:50

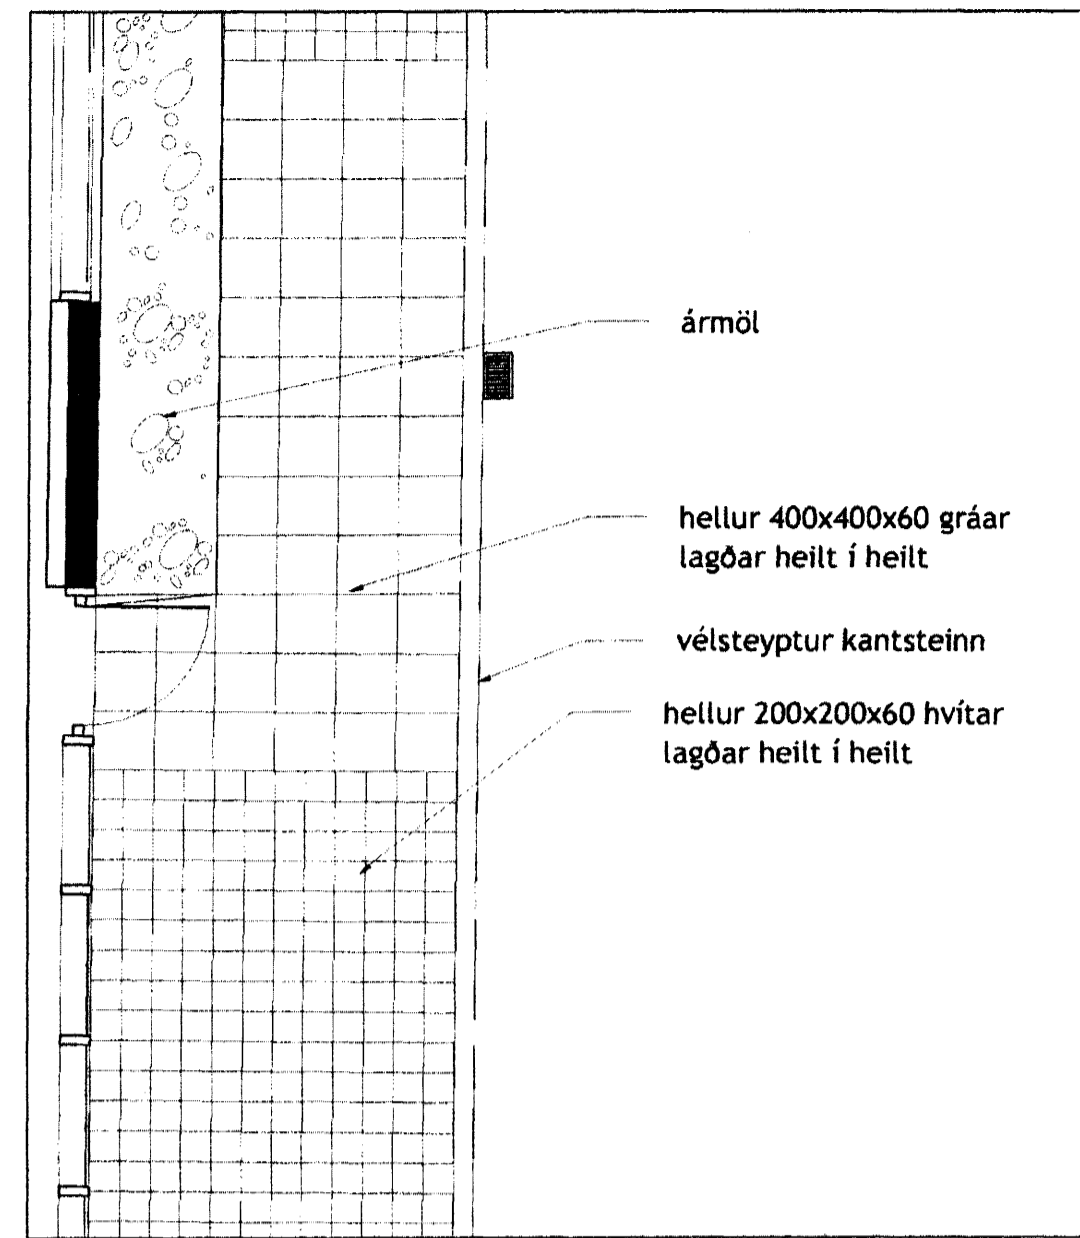


HELLULÖGN VIÐ INNGANG OG MALARBED mkv 1:50

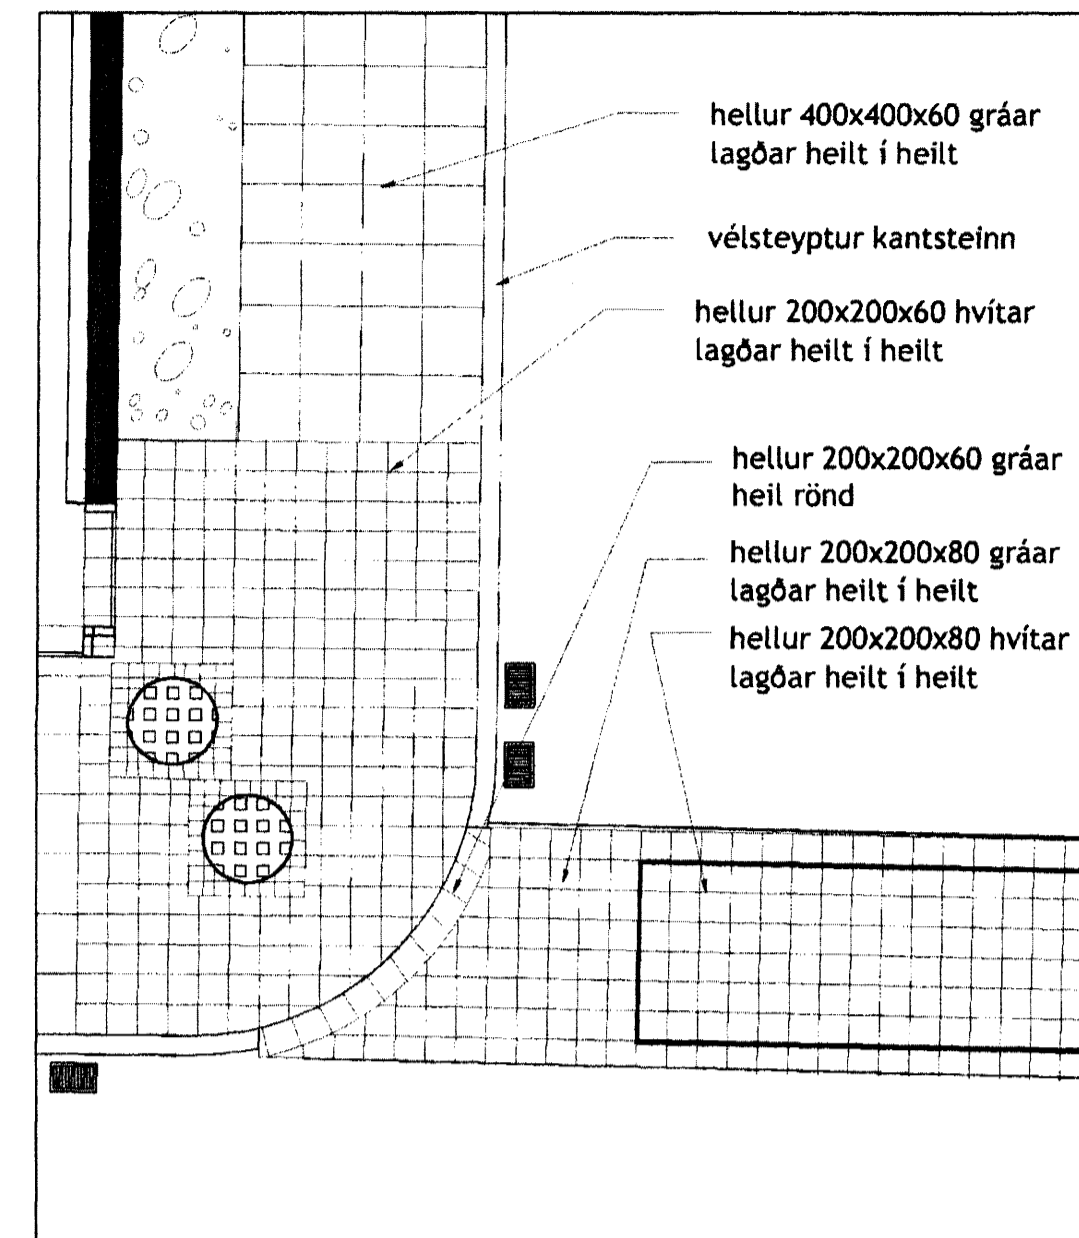

HELLULÖGN VIÐ GÖNGULEIÐ NORÐAUSTAN mkv 1:50

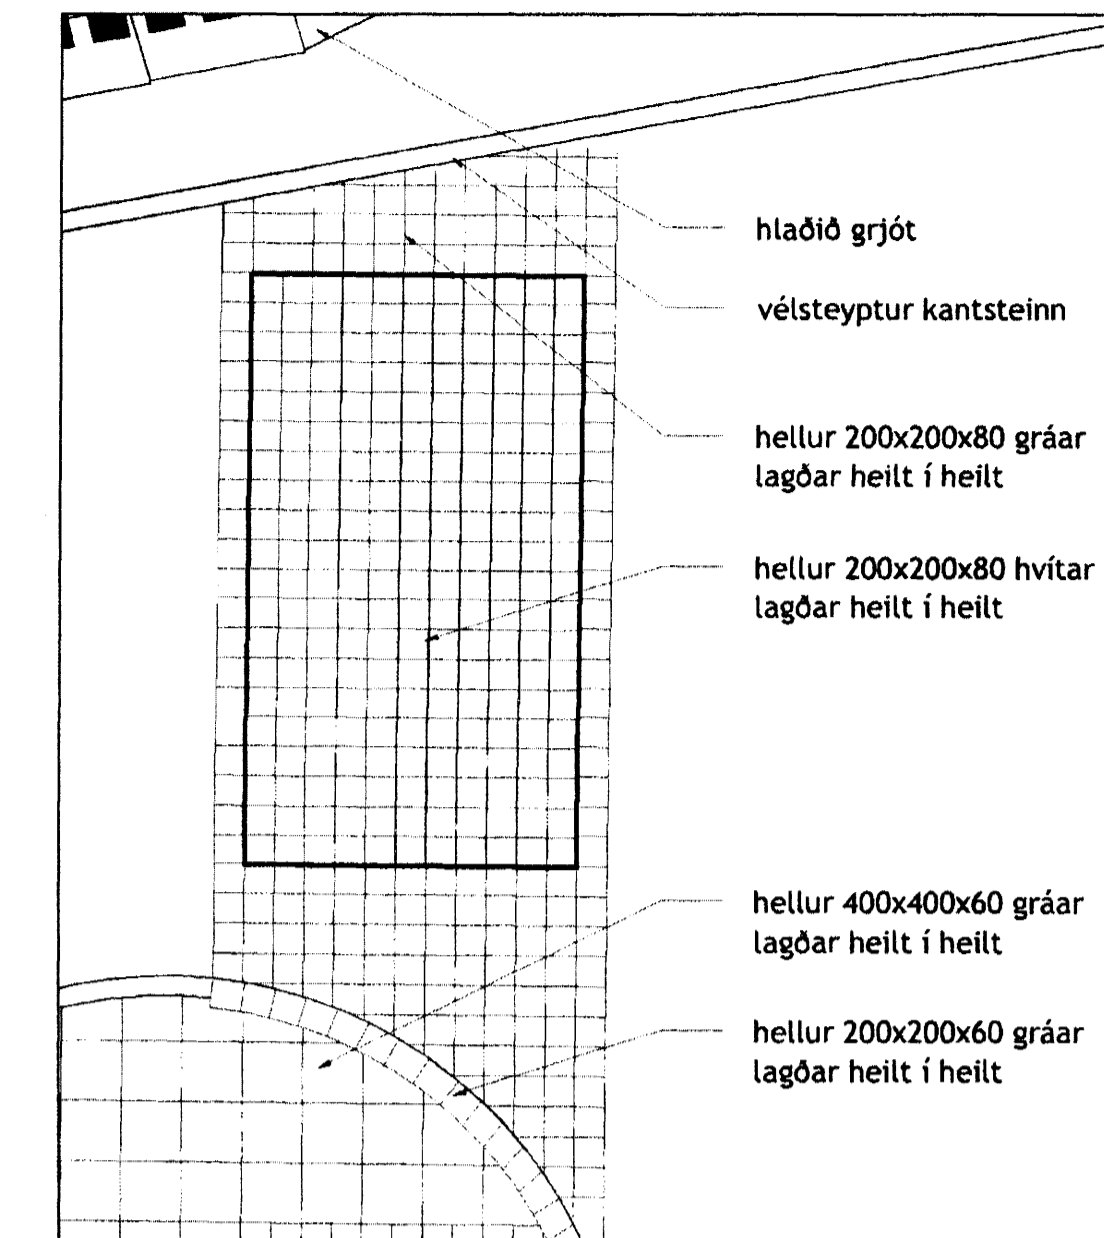

HELLULÖGN VIÐ GÖNGULEIÐ AÐ NORÐAN mkv 1:50

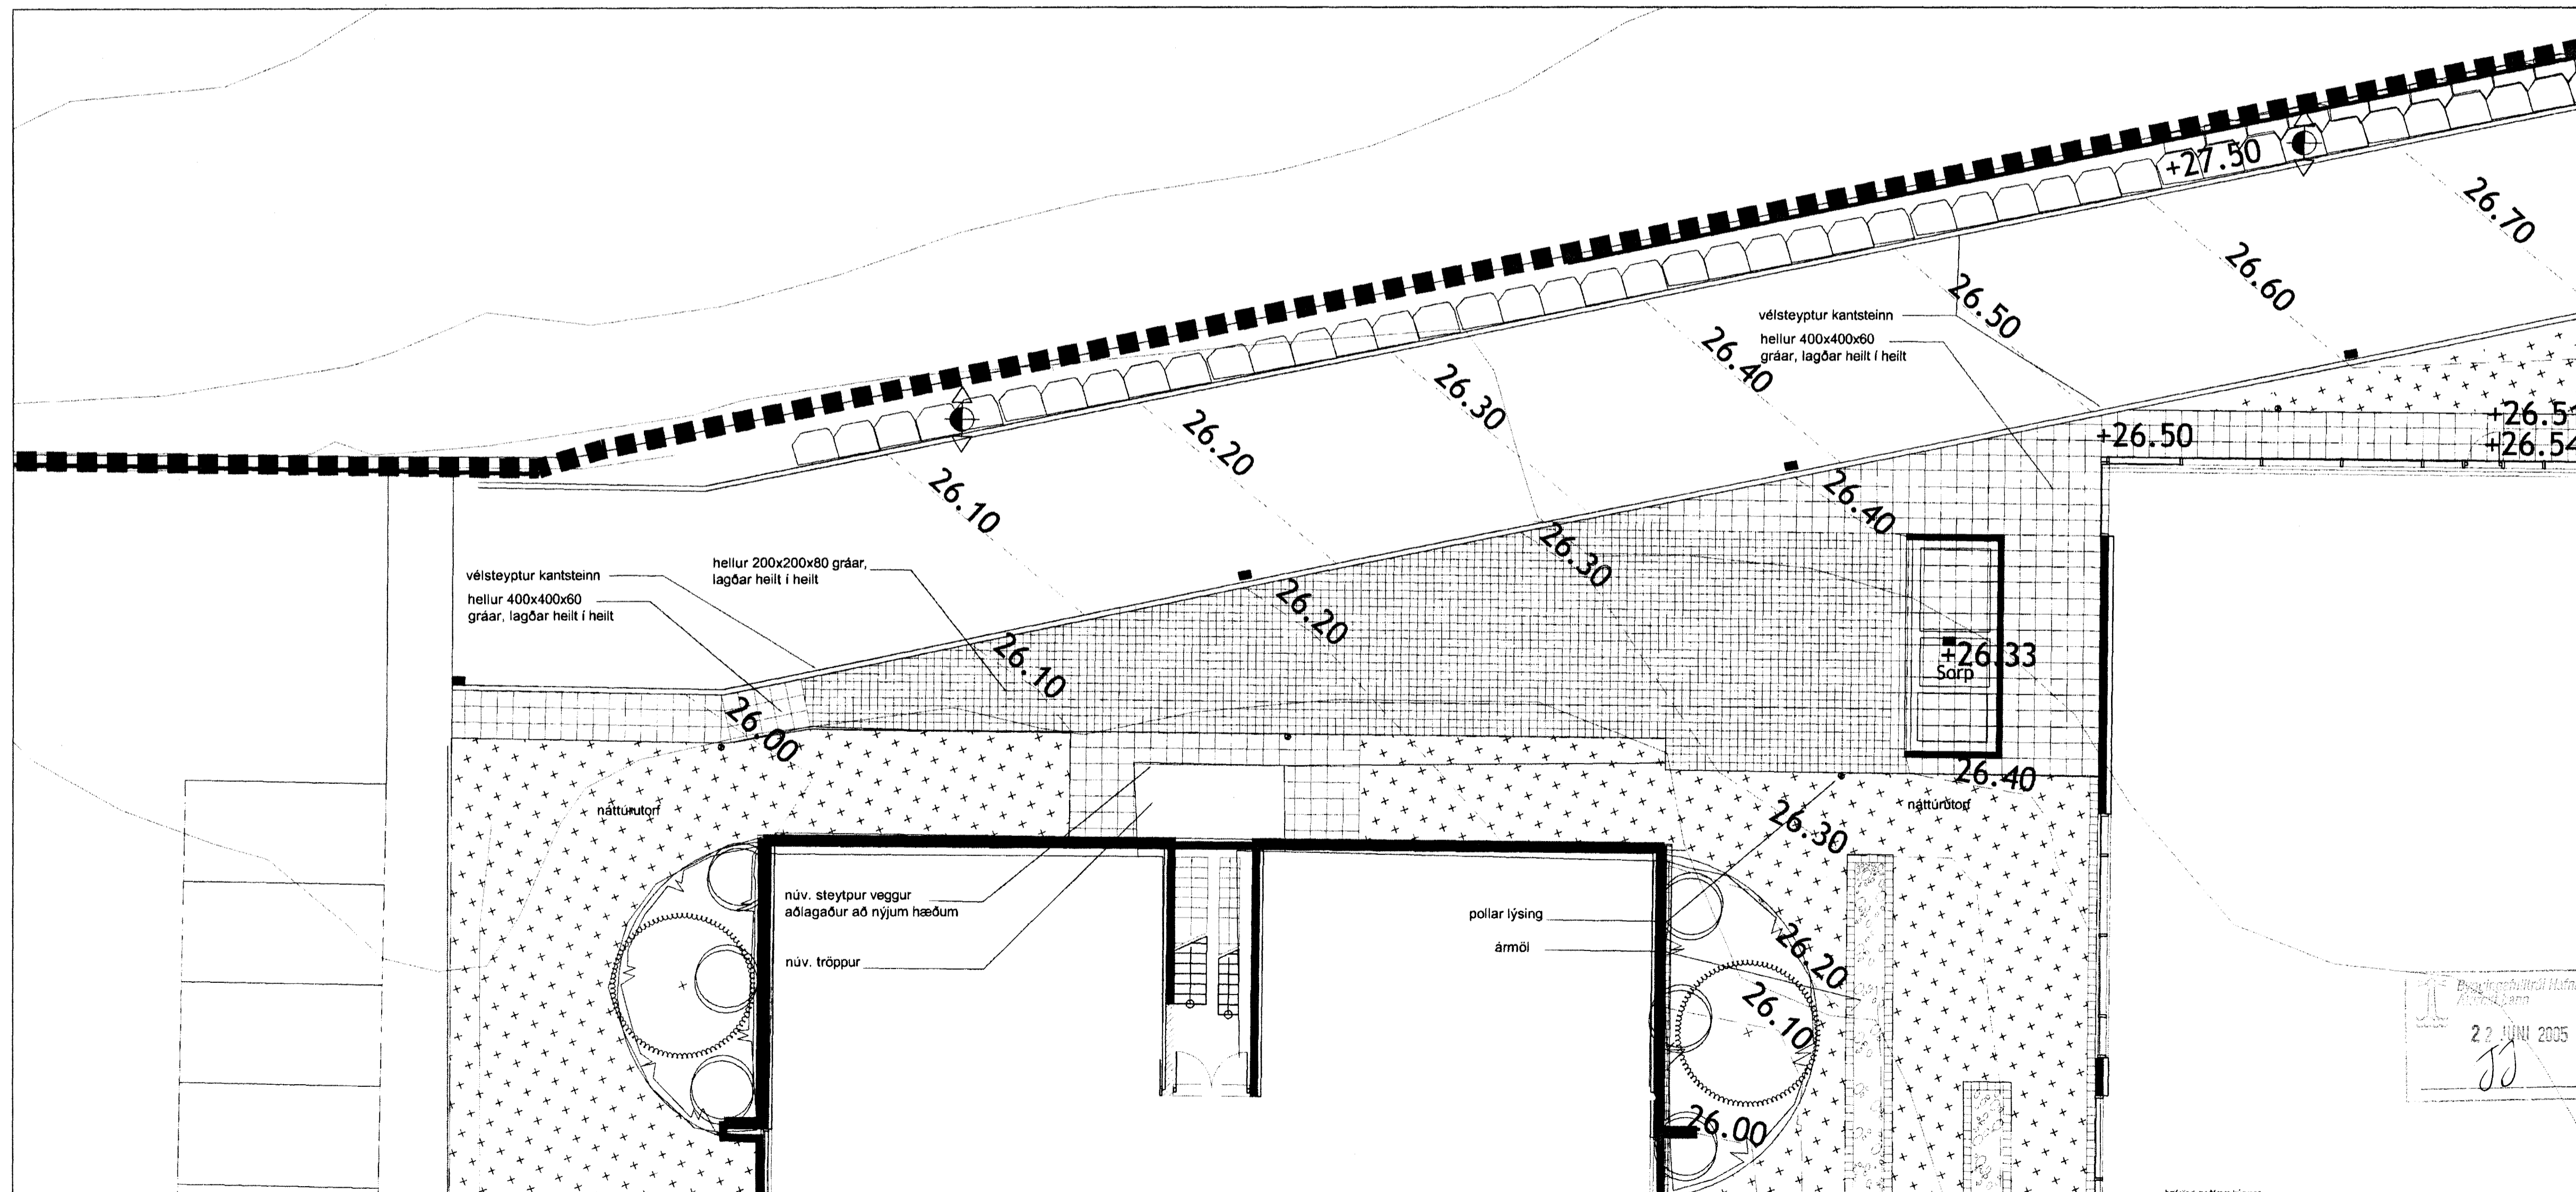

HELLULÖGN VIÐ SÖRÞ mkv 1:100

Verk:
FLENSBORGARSKÓLI
 Hafnarfjörð

Teikning:
**LÓÐARHÖNNUN-
 SÉRTEIKNINGAR:** Hellulögn við
 bílastæði, sörp, aðkomu og gróðurbeði

Verkkaup:
 Fasteignafélag
 Hafnarfjarðar



Fasteignir
 Ríkissjóðs

Breytingar:

Hannað: BG Mkv: 1:100/50/20

Teiknað: BG/IRG Dags:06.06.2005.

Teikn skrá: U-Y-110
 Teikning: V. / Flensborgarskóli /
 flens-lodgr34.dwg

TEIKN. NR: 10



forma ehf.
 Landspjóni og arkitekt

Björn Guðmundsson / landslagsarkitekt FÍLA
 Inga Rut Gylfadóttir / landslagsarkitekt FÍLA
 ingar@forma.is ingar@forma.is
 Kópavogur 25 - 27 101 Reykjavík
 s. 587 5020 www.forma.is t. 590694-2660

Handwritten signature and date: 22 JUN 2005

Handwritten signature: Þórunn Þorvaldsson