




DÆMIGERÐ HELLULÖGN mkv 1:50

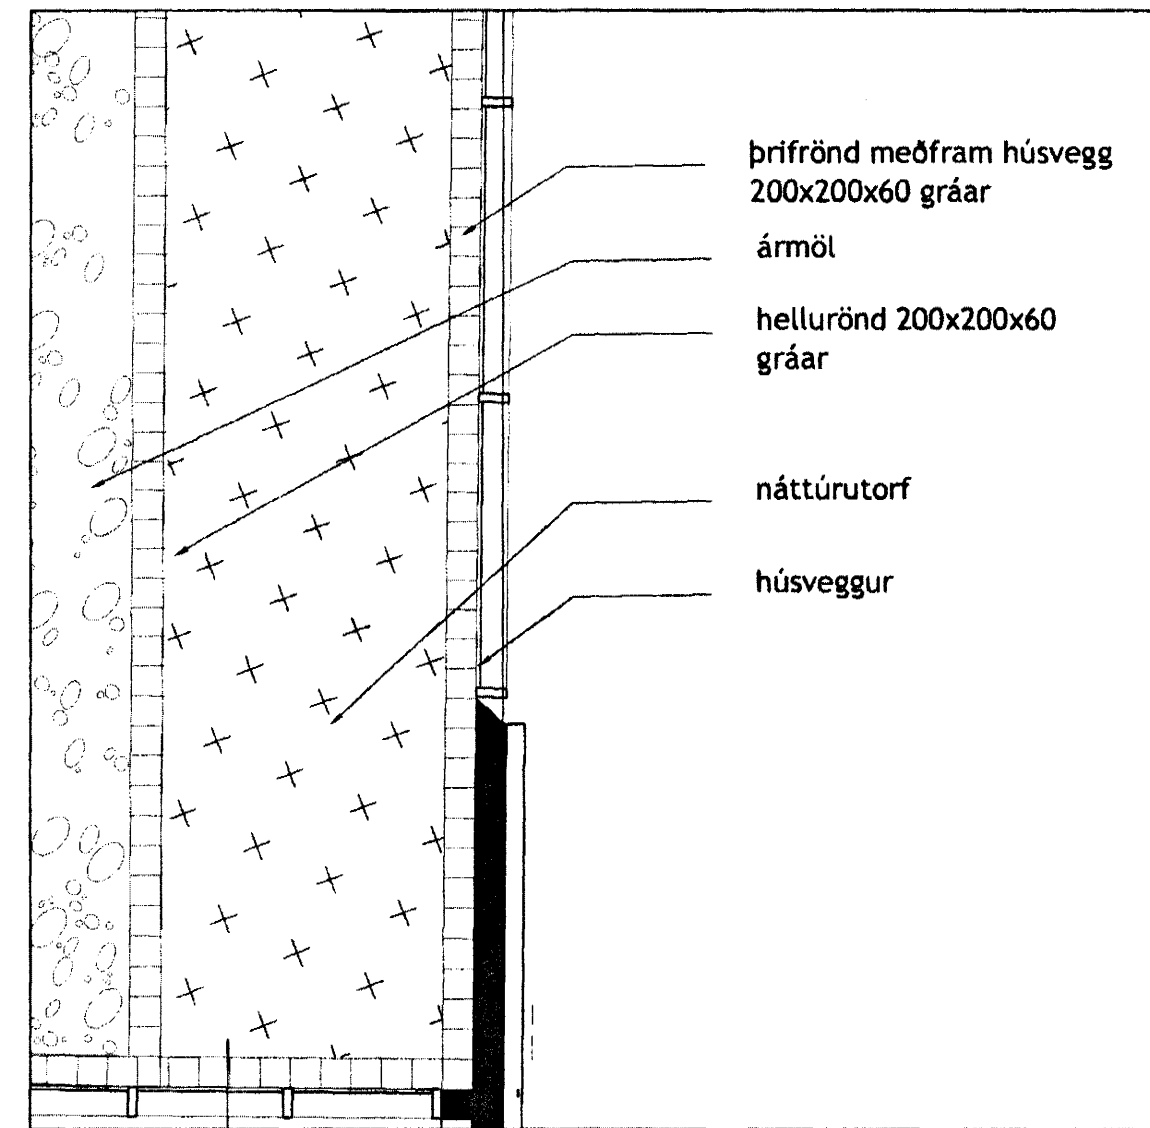


DÆMIGERÐ HELLULÖGN VIÐ MÖL OG GRAS mkv 1:50

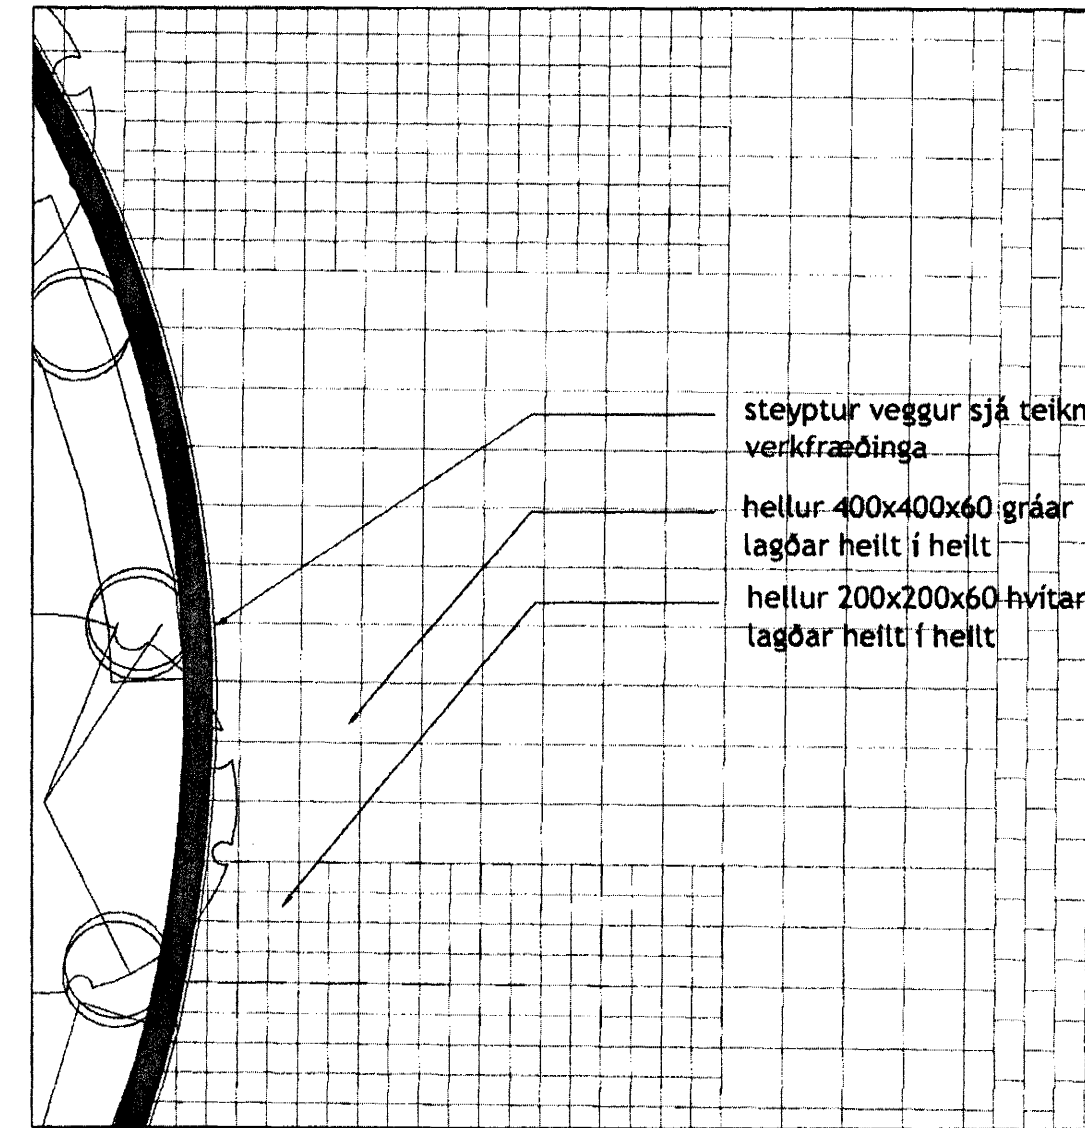

HELLULÖGN VIÐ STEYPTAN VEGG mkv 1:50

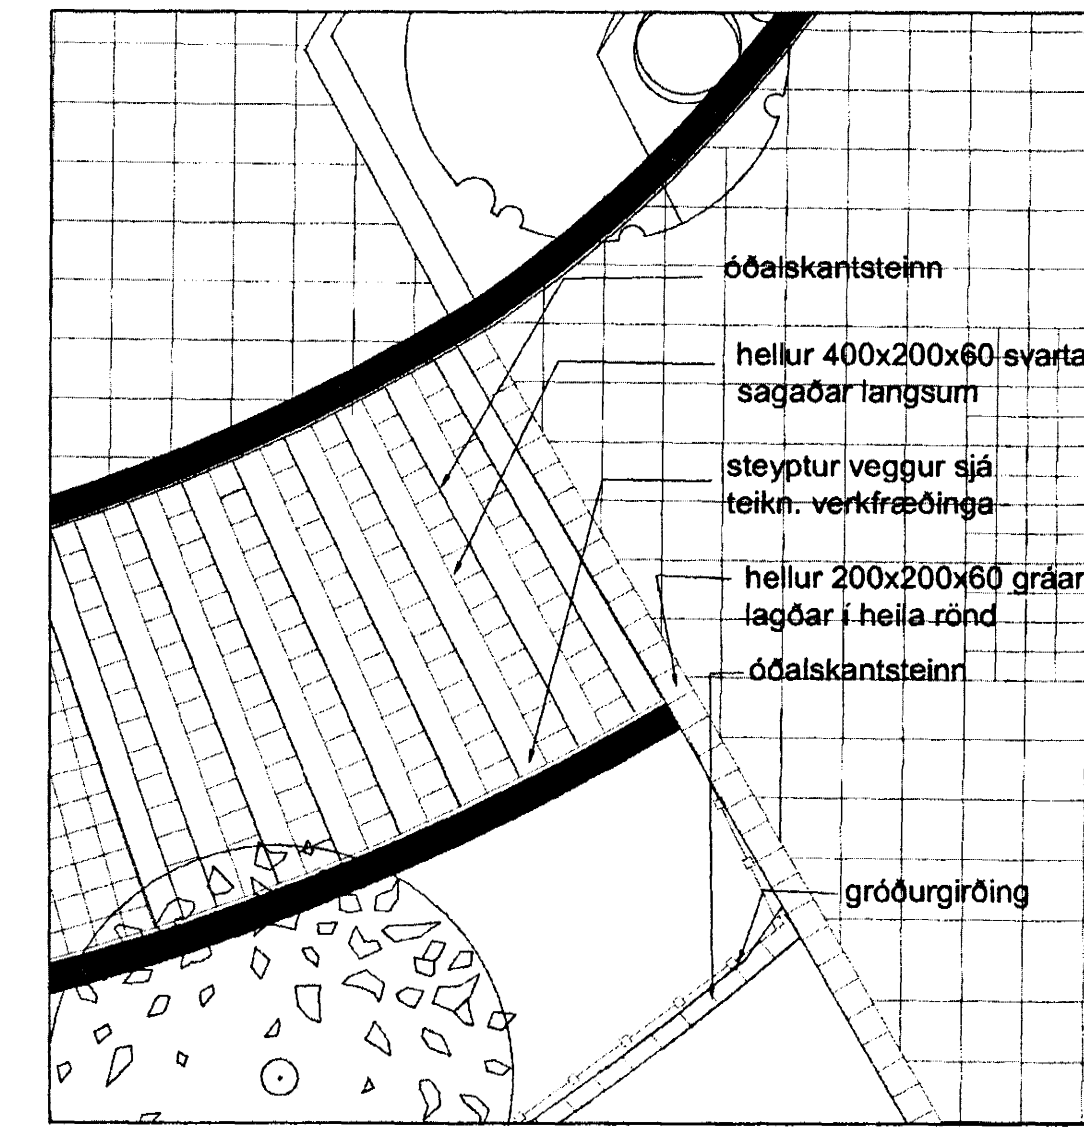

HELLULÖGN VIÐ TRÖPPUR mkv 1:50

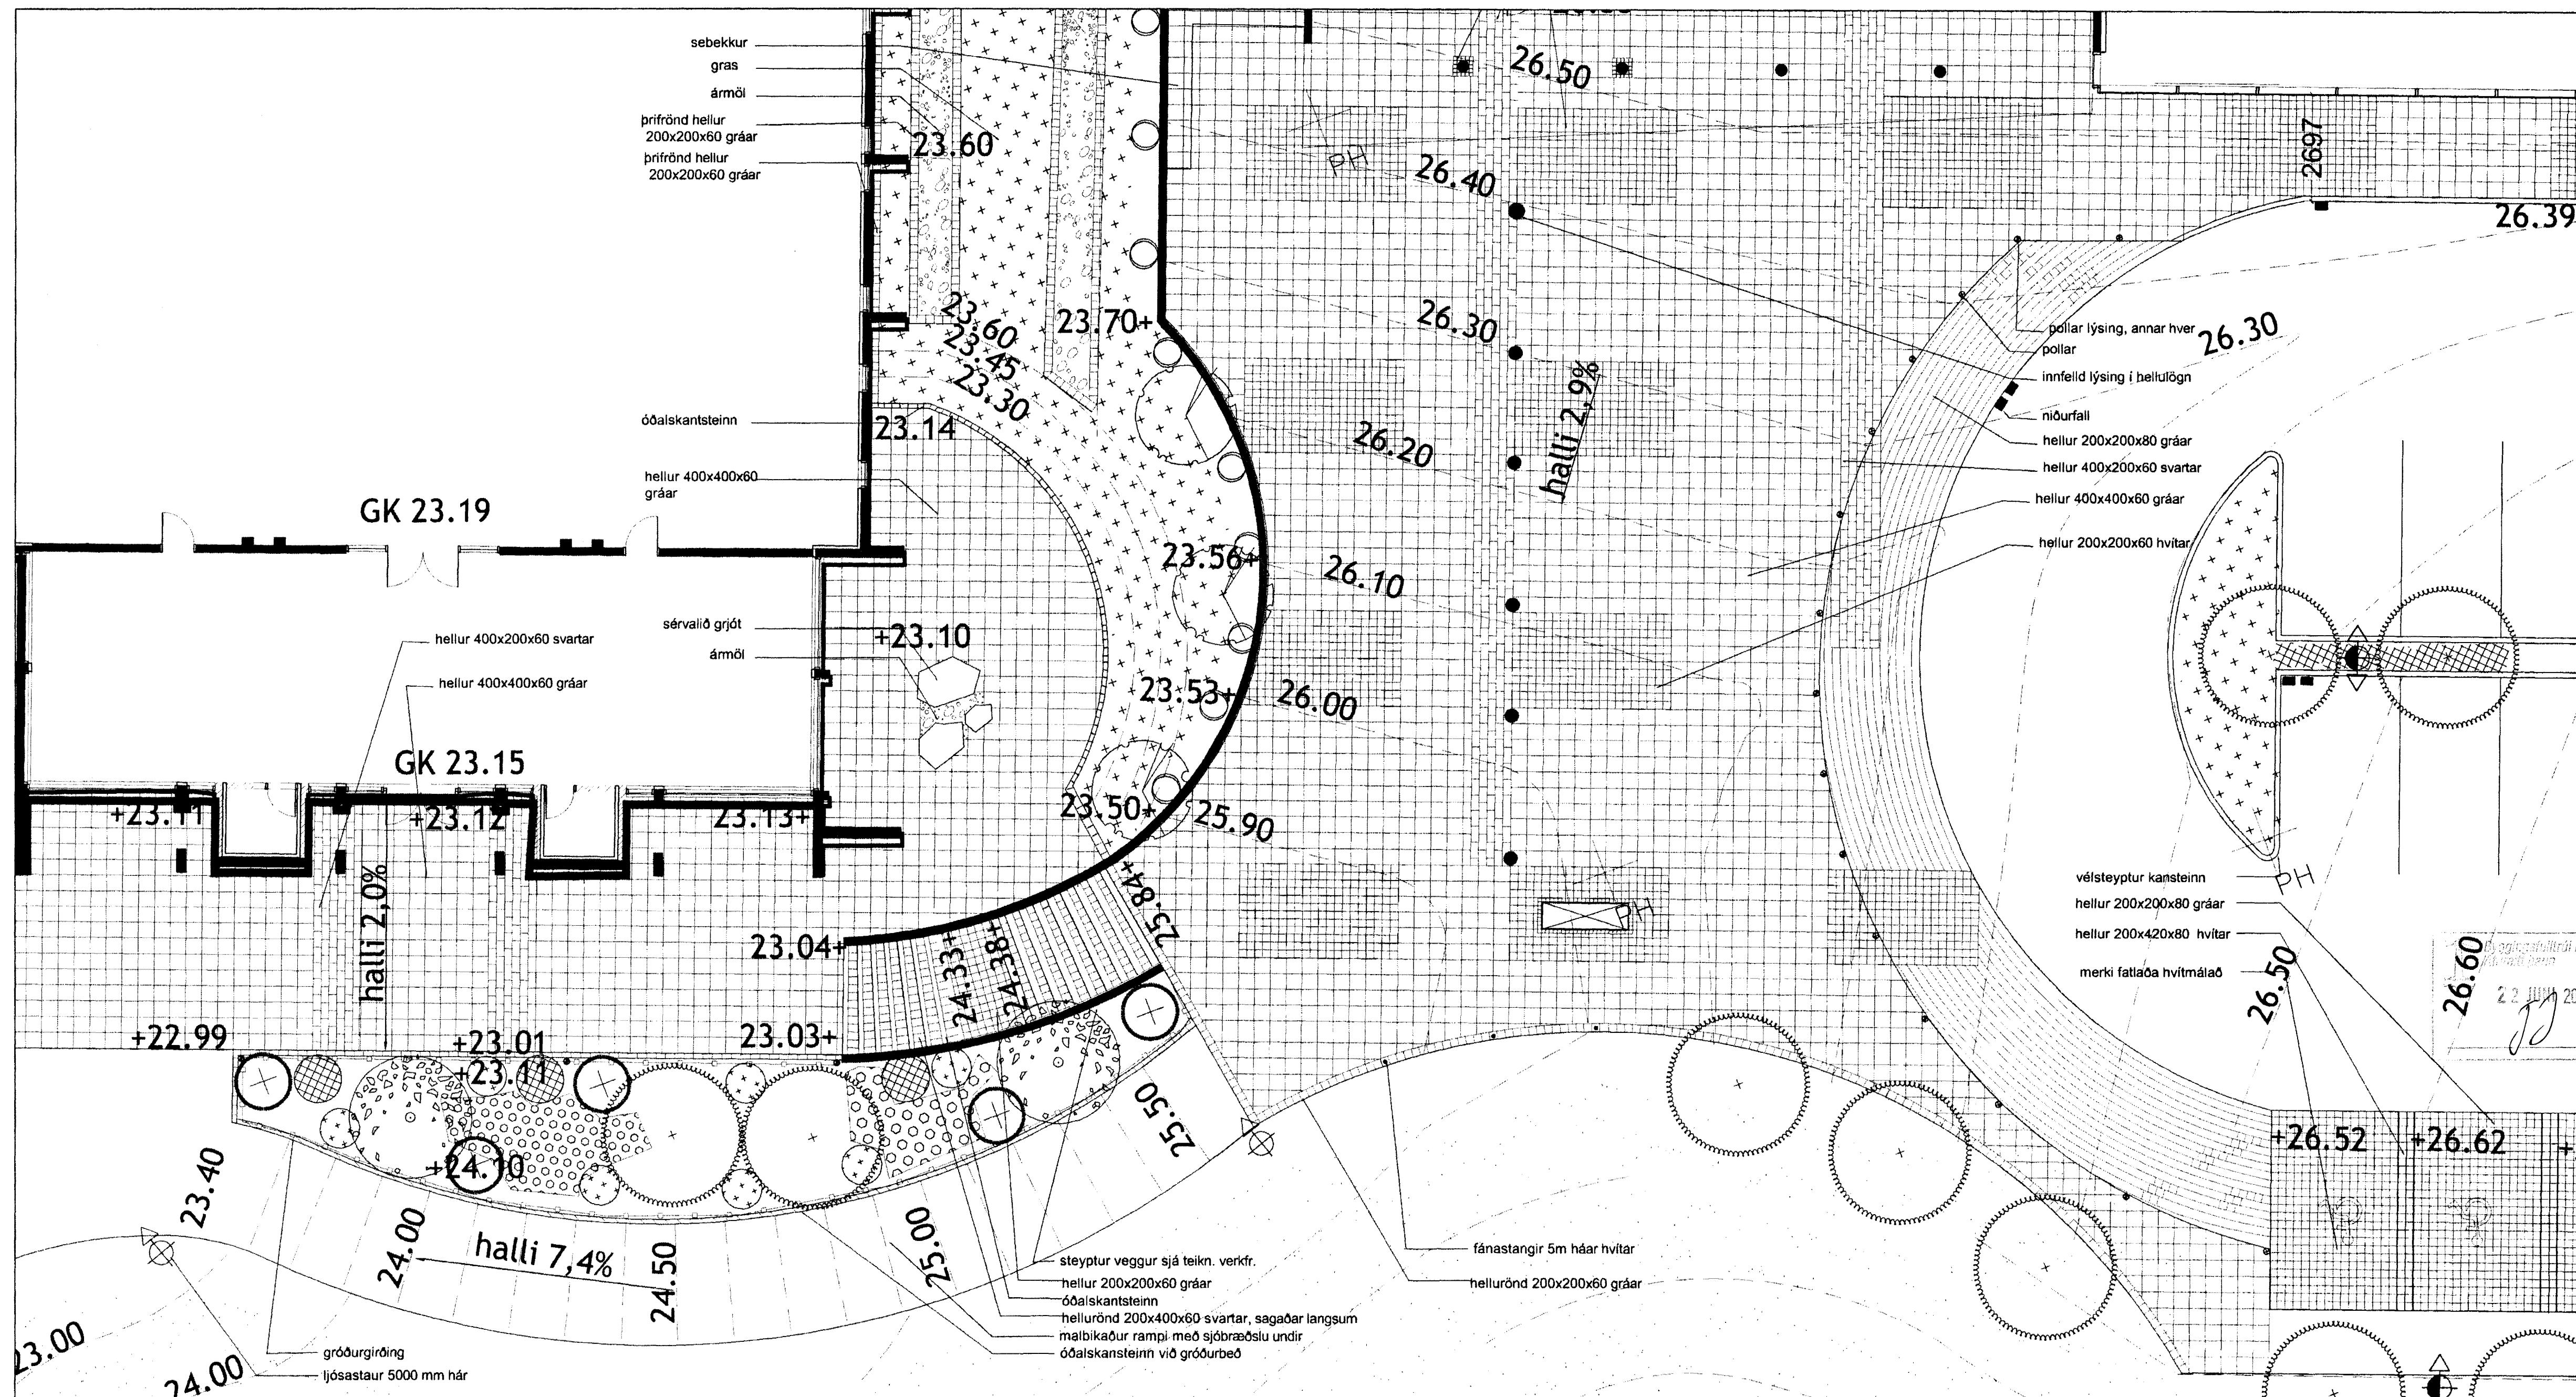

ADKOMA OG TRÖPPUR mkv 1:100

Verk:  
FLENSBORGARSKÓLI  
Hafnarfirði

Teikning:  
LÓÐARHÖNNU-  
SÉRTEIKNINGAR: Hellulögn við  
aðkomusvæði og gróðurbeð

Verkkaupi:

Fasteignafélag  
Hafnarfjarðar

Fasteignir  
Ríkissjóðs

Breytingar:

Hannað: BG Mkv: 1:100/50/20

Teiknað: BG/IRG Dags: 06.06.2005.

Teikn skrá: U-Y-011  
Tölvað: 06-V.../Flensborgarskóli/  
flensb-tdgr34.dwg TEIKN. NR: 11



Byrk Guðmundsdóttir landslagarkonkur  
Inga Rut Gylfadóttir landslagarkonkur  
ingur@forma.is byrk@forma.is  
Klappastíg 25 - 27 101 Reykjavík  
s 587 5020 www.forma.is hl 590804-2660