


Lykilmynd

Skýringar

Almennar skýringar sjá blöð 00-01
Stöpa
 Brotþolsflokkur: C25/28 samkv. ENV 206 (250)
 Vatnsementtala: skal vera minni en 0,55
 Loftmagn: 5-7%
 Sigmál: 60-80 mm

Álag á plötur
 Eiginþyngd: 5,5 kN/m²
 Léttr milliveggir: 1,0 kN/m²
 Notadlag á plötur: 1,5 kN/m²
 Notadlag á stiga og svalir: 3,0 kN/m²

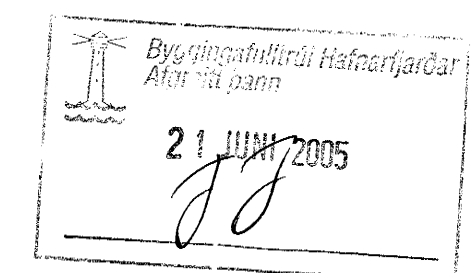

Utgáta	Breyting	Dagsetning	Hannað
Sveinbjörn Hinriksson Byggingatæknifræðingur Kl. 160951-2529 Brekkuvötu 8 Hafnarfjörður Sími: 555-4008, 861-6851 Netfang: sveinh@el.is		Staður Eskivellir 3 Hafnarfjörði	
Hannað / Teiknað		Kvarði 1:50	Teiknr. 1-14