




Lykilmynd

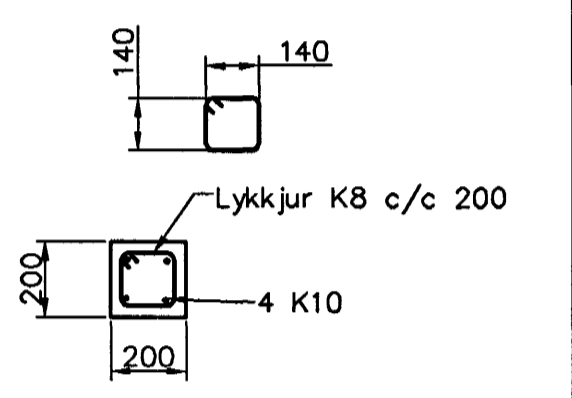

Súla S2.1  
1:20

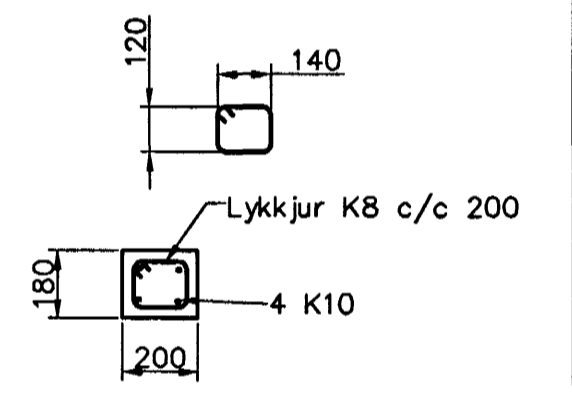

Súla S2.2  
1:20

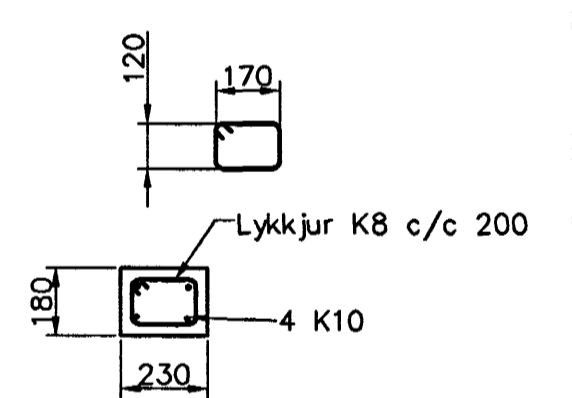


Súla S2.3  
1:20

Skýringar

Almennar skýringar sjá blað 00-01  
 Steypa  
 Brotþolsflokkur: C25/28 samkv. ENV 206 (250)  
 Vatnsmengistala: skal vera minni en 0,55  
 Loftmagn: 5-7%  
 Signál: 60-80 mm

Alag 6 plötur  
 Eiginþyngd: 5,5 kN/m2  
 Líttir milliveggir: 1,0 kN/m2  
 Notaðlag 6 plötur: 1,5 kN/m2  
 Notaðlag 6 stiga og svalir: 3,0 kN/2

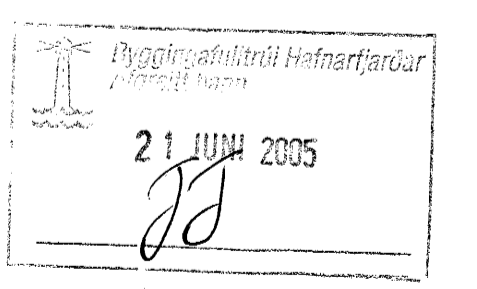

Útgata	Breyting	Dagsetning	Hannað
Sveinbjörn Hinniksson Byggingateknifræðingur Kl. 160851-2529 Brekkuvegur 8 Hafnarfirði Sími: 555-4008, 861-9851 Netfang: evinnih@st.is		Staður Eskivellir 3 Hafnarfirði	
		Skýring Veggir 1. hæð, Plata yfir 1. hæð	
Hannað / Tilknað	Kvartí	Dagsetning	Verkt. / Tilkunr.
	1:50 1:20	21.6.05	44-04 1-09